

MAPA DO CELÓW PROJEKTOWYCH

Skala 1: 500

Mapa aktualna pod względem S+W+U+E
na dzień 18.02.2013r

NR SEKCJI 6.228.26.07.2.4
6.228.26.08.1.3

Układ współrzędnych "1965"
Układ współrzędnych "2000"
Układ wysokościowy: Kronsztadt 86

Ark. mapy 16, 18

Prace polowe
Prace kameralne
Ks. zam 21/2013
KERG 440/2013
Puck, dn. 19.02.2013r

mgr inż. Tomasz Mielewicz
GEODETA Nr 21194
84-100 Puck, ul. Asnyka 44
tel. 603 271 180

Województwo pomorskie
Powiat pucki
Gmina Jastarnia
Obręb JASTARNIA
Działka nr 10/4, 63/40

Mapa do celów projektowych
została wykonana bez ustalenia
obciążeń służebnościami gruntowymi.

Zasięg opracowania

właściciel, władający, inwestor, są
prawie zobowiązani do ochrony
znaków geodezyjnych na terenie
inwestycji budowlanej (nieruchomości)
(art. 15, 48 pkt 3 Ustawy z dnia 17.05.89r
Dz.U. Nr 30, poz. 163 - Prawo geodezyjne)
P.S.VI

STAROSTWO POWIATOWE W PUCKU
Zespół Urzędniczy Dokumentacji Projektowej
2013-02-20
Wypiętno L. 132

STAROSTWO POWIATOWE W PUCKU
POWIATOWY OŚRODEK DOKUMENTACJI
GEODEZYJNEJ I KARTOGRAFICZNEJ
W obszarze oznaczonym linia
dokonano aktualizacji treści mapy zasadniczej
Dokumenty z podległości urzędniczej
do zasobu powiatu, tj. go w druku
i zaewidencjonowano pod nr
Niniejsza mapa może służyć do celów projektowych P.S.VI
Projektów /nie obiekty budowlane wymagające
pozwolenia na budowę/ podlegających wytyczeniu
i inwentaryzacji powykonawczej przez jednostki
uprawnione do wykonywania prac geodezyjnych.

Z up. STAROSTY
KIEROWNIK OŚRODKA
Dokumentacji Geodezyjnej i Kartograficznej
Jarosław Muszałski

Projekt Zagospodarowania Terenu
Remont nawierzchni drogi
ul. Abrahama w m. Jastarnia

Początek proj. odc. jezdnii
Km 0+000,0

Koniec projektu ZDW w Górnym
Km 0+138,3

Proj. jezdnia z płyt żelbetowych

Oznaczenia:

Stadium:
Dokumentacja Budowlana
Stanisław Sandomierski
84-100 Puck ul. Kolejowa 1/6

Temat:
Remont nawierzchni drogi
ul. Abrahama w m. Jastarnia

Tytuł rysunku:
Plan Zagospodarowania Terenu
Gmina Miasta Jastarnia ul. Portowa 24


Inwestor:
Projektował:
mgr inż. Stanisław Sandomierski

Opracował:
mgr inż. Joanna Juńska

Data opracowania:
Kwiecień 2013
Skala:
1:500
Nr rys.
1


Remont nawierzchni drogi ul.Abrahama w m.Jastarnia

Przekrój normalny

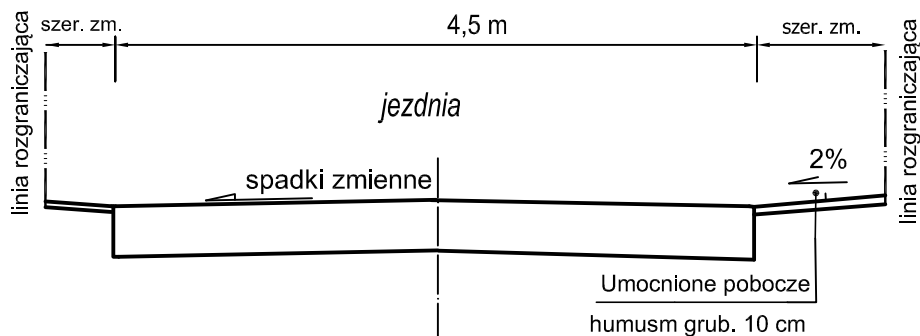

Przekrój konstrukcyjny nawierzchni

Umocnione pobocze humusem

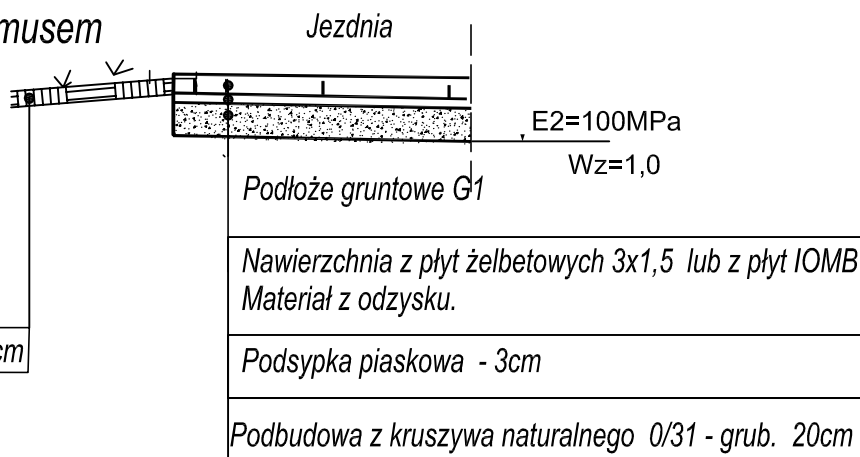

Uwaga:

- 1/ Roboty ziemne w rejonie uzbrojenia prowadzić ręcznie.
- 2/ Roboty ziemne prowadzić zgodnie z normą PN-S-02205



Stanisław Sandomierski
84-100 Puck ul.Kolejowa 1/6

Temat:	Remont nawierzchni drogi ul.Abrahama w m.Jastarnia		
Tytuł rysunku	Przekroje konstrukcyjne		
Inwestor:	Gmina Miasta Jastarnia u. Portowa 24		
Projektował branżę drog.:	inż. Stanisław Sandomierski nr upr. 2120/Gd/85	Podpis:	
Opracował	mgr inż. Joanna Junska	Podpis:	
Data opracowania:	Kwiecień 2013 r	Skala:	1:50
			Nr rys. 2