

**BURMISTRZ MIASTA
JASTARNI**

Niniejsza decyzja jest ostateczna

Jastarnia, dnia 20.09.2012 r.

BURMISTRZ JASTARNI

Tybertusz Nathowicz

DECYZJA Nr 6/2012

O USTALENIU LOKALIZACJI INWESTYCJI CELU PUBLICZNEGO

Na podstawie:

- art. 50 ust. 1, 51 ust. 1, 52 ust. 1, art. 54, 59 ust. 1 ustawy z dnia 27 marca 2003 r. o planowaniu i zagospodarowaniu przestrzennym (t.j. Dz.U. Rz.P. z dnia 12 czerwca 2012 r. poz. 647) w związku z art. 4 ust. 2 pkt 1 tejże ustawy
 - art. 104 ustawy z dnia 14 czerwca 1960 r. - Kodeks postępowania administracyjnego (Dz. U. Nr 98 z 2000 r. poz. 1071 z późn. zmian.)
 - oraz przepisów odrębnych
- po rozpatrzeniu wniosku: Gminy Miasta Jastarni, ul. Portowa 24, 84-140 Jastarnia z dnia 20.06.2012 r. (nr kanc. 2563/2012)

**Burmistrz Miasta Jastarnia
ustala**

warunki lokalizacji inwestycji celu publicznego dla inwestycji polegającej na budowie nawierzchni wraz z odwodnieniem i oświetleniem odcinka ul. Abrahama w obrębie działek nr 125/1, 125/2, 126/1 ark. 19; 30, 31 ark. 18; 115 ark. 20 obr. Jastarnia położonych w miejscowości Jastarnia

1. Rodzaj inwestycji:

- 1.1. Obiekt infrastruktury technicznej – uzbrojenie podziemne i naziemne.
- 1.2. Obiekt infrastruktury technicznej – nawierzchnia drogi.

2. Funkcje zabudowy i zagospodarowanie terenu:

- 2.1. Budowa nawierzchni drogowej wraz z infrastrukturą techniczną odcinka ul. Abrahama:
 - budowa nawierzchni ciągu pieszo jezdni z kostki betonowej na podbudowie z kruszywa w pasie drogi ok. 200,0 mb i szerokości ok. 5,0 mb (łącznie ok. 1000,0 m²)
 - budowa rurociągu kanalizacji deszczowej grawitacyjnej wraz z wpustami ulicznymi o długości ok. 200,0 mb
 - budowa przepompowni wód deszczowych wraz z odcinkiem rurociągu tłocznego długości ok. 10,0 mb z włączeniem do kanalizacji deszczowej ul. Mickiewicza odprowadzającej ścieki poprzez układ grawitacyjno tłoczny po podczyszczeniu do basenu portowego w Jastarni
 - budowa linii kablowej 0,4 kV oraz 7 szt. lamp oświetlenia ulicznego
 - zagospodarowanie zieleni niskiej i średniej w obrębie inwestycji na powierzchni ok. 180 m²
 - budowa chodnika pieszego oraz elementów małej architektury parkowej w obrębie inwestycji
- 2.3. Szerokość terenu zajmowanego w trakcie wykonywania prac - w granicach pasa drogowego ul. Abrahama i Mickiewicza oraz maksimum 1,50 m od zaprojektowanych.
- 2.4. W miejscach skrzyżowań planowanej linii nn i kanalizacji deszczowej z istniejącym uzbrojeniem podziemnym zastosować odpowiednie zabezpieczenia.

3. Ustalenia dotyczące warunków i wymagań kształtowania ładunku przestrzennego

- 3.1. Ulica Abrahama stanowić ma ciąg pieszo jezdni wyłożony kostką brukową, okrawężnikowany z chodnikiem dla pieszych, z uporządkowanymi pobocznymi i wjazdami na tereny poszczególnych działek. Z pasa jezdni wykluczyć ewentualne słupy linii elektroenergetycznej i planowane słupy oświetlenia drogowego.
- 3.2. Linie zabudowy – nie dotyczy
- 3.3. Wskaźnik wielkości powierzchni nowej zabudowy w stosunku do powierzchni terenu objętego inwestycją - nie dotyczy
- 3.4. Gabaryty i wysokość projektowanej zabudowy – nie dotyczy

4. Ustalenia dotyczące ochrony środowiska, przyrody i krajobrazu

- 4.1. Wymogi wynikające z potrzeb ochrony środowiska, o których mowa w ustawie z dnia 3 października 2008 r. o udostępnianiu informacji o środowisku i jego ochronie, udziale społeczeństwa w ochronie środowiska oraz o ocenach oddziaływania na środowisko (Dz. U. nr 199 poz. 1227)

- ODNOSNIE ART. 59 ust. 1 i 2

Planowana inwestycja nie należy do kategorii inwestycji wymienionych w Rozporządzeniu Rady Ministrów z dnia 09.11.2010 r. w sprawie określenia rodzajów przedsięwzięć mogących znacząco oddziaływać na środowisko (Dz.U. z 2010 r., nr 213, poz. 1397).

- 4.2. Wymogi wynikające z potrzeb ochrony środowiska, o których mowa w ustawie z dnia 27.04.2001r. Prawo ochrony środowiska (Dz.U. z 2008 r. nr 25 poz. 150 z późniejszymi zmianami)

- ODNOSNIE ART. 73 UST. 2 i 3

Planowana inwestycja nie jest inwestycją wymienioną w art. 73 ust. 2, 3 i 4 ustawy z dnia 27.04.2001r. Prawo ochrony środowiska.

- 4.3. Wymogi wynikające z ustawy z dnia 16 kwietnia 2004 r. o ochronie przyrody (Dz. U. z 2009 r. nr 151 poz. 722)

Zastępca Burmistrza Miasta
Jastarni
mgr inż. Jacek Świdziński
20.09.2012

Za zgodność z oryginałem

- a/ Teren położony jest w granicach Nadmorskiego Parku Krajobrazowego
- planowana inwestycja nie jest sprzeczna z ustaleniami zawartymi w uchwale Sejmiku Województwa Pomorskiego nr 142/VII/11 z dnia 27.04.2011 r. - Dz. Urz. Woj. Pom. Nr 66, poz. 1457; (dla NPK nie sporządzono Planu Ochrony);
 - planowana inwestycja nie może wpływać szkodliwie na środowisko, a zwłaszcza nie może zanieczyszczać wód gruntowych i powierzchniowych, gleby, powietrza, niszczyć flory i fauny, stanowić źródła niebezpiecznych odpadów, ponadnormatywnego hałasu lub szkodliwych natężeń pola elektromagnetycznego.
- b/ Teren objęty wnioskiem położony jest w granicach obszaru NATURA 2000 Specjalny Obszar Ochrony Siedlisk Zatoka Pucka i Półwysep Helski (PLH 220032);
Realizacja inwestycji nie może pogorszyć stanu siedlisk przyrodniczych oraz siedlisk gatunków obszaru Natura 2000- na etapie jej projektowania i realizacji należy zapewnić warunki niezbędne do ochrony siedlisk przyrodniczych oraz siedlisk gatunków tego obszaru.
- c/ Ewentualne usunięcie drzew i krzewów z terenu nieruchomości może nastąpić za zezwoleniem Powiatowego Konserwatora Zabytków.
- 4.4. Wymogi wynikające z ustawy z dnia 3 lutego 1995 r. o ochronie gruntów rolnych i leśnych (Dz.U. nr 16 z 1995 r.; Dz. U. nr 99 z 2001r., poz. 78; Dz.U. z 2004 r. Nr 121 poz. 1266; Dz. U. z 2008 r. nr 237, poz. 1657) – nie dotyczy
5. Ustalenia dotyczące ochrony dziedzictwa kulturowego i zabytków oraz ochrony dóbr kultury współczesnej
- 5.1. Teren wnioskowanych działek jest objęty prawną ochroną w zakresie ochrony dziedzictwa kulturowego i wymaga ustaleń wymogów wynikających z ochrony dóbr kultury współczesnej – strefa E ochrony konserwatorskiej (strefa ochrony ekspozycji).
6. Ustalenia dotyczące obsługi w zakresie komunikacji
- 6.1. Działki stanowią teren dróg gminnych, drogi wojewódzkiej i działki nr 30 i 31 z dojazdem od ul. Abrahama.
Wymagane uzgodnienie projektu budowlanego z Zarządem Dróg Wojewódzkich w Gdańsku.
7. Ustalenia dotyczące obsługi w zakresie infrastruktury technicznej
- 7.1. Zaopatrzenie w wodę: nie dotyczy.
7.2. Zaopatrzenie w energię elektryczną: nie dotyczy
7.3. Zaopatrzenie w energię ciepłą: nie dotyczy.
7.4. Środki łączności: nie ustala się.
7.5. Odprowadzenie ścieków bytowych: nie dotyczy.
7.6. Odprowadzenie ścieków deszczowych: nie dotyczy
7.7. Gospodarowanie odpadami: nie dotyczy.
8. Ustalenie wymagań dotyczących ochrony interesów osób trzecich
- 8.1. Warunki ochrony przed pozbawieniem dostępu do drogi publicznej:
- uwzględnić wymogi Prawa Budowlanego art. 5 ust. 5 ust. 9
8.2. Warunki ochrony przed pozbawieniem możliwości korzystania z wody, kanalizacji, energii elektrycznej i ciepłej oraz środków łączności:
- roboty budowlane należy prowadzić w sposób zapewniający zachowanie istniejących na terenie sieci infrastruktury technicznej.
- przebudowa sieci możliwa jest na warunkach ustalonych przez gestorów sieci.
8.3. Warunki ochrony przed pozbawieniem światła dziennego do pomieszczeń przeznaczonych na pobyt ludzi: nie dotyczy.
8.4. Warunki ochrony przed uciążliwościami powodowanymi przez hałas, zakłócenia elektryczne i promieniowaniem: nie dotyczy.
8.5. Wejście na teren sąsiedni wymaga porozumienia z jego dysponentami, uporządkowania i przywrócenia poprzednich walorów gruntu.
8.6. Zmiana ukształtowania terenu wymaga, w projekcie zagospodarowania terenu, przeanalizowania przepływu wód opadowych w celu wyeliminowania zalewania terenów sąsiednich.
9. Ustalenia dotyczące granic i sposób zagospodarowania terenów podlegających ochronie, ustalonych na podstawie przepisów szczególnych.
- 9.1. Ochrona wybrzeża morskiego (Ustawa z dnia 21 marca 1991r. o obszarach morskich Rzeczypospolitej Polskiej i administracji morskiej (Dz. U. nr 32 z 1991 r. poz. 131 z późniejszymi zmianami) – działki położone są w strefie nadbrzeżnego pasa ochronnego.
9.2. Ochrona obiektów budowlanych na terenach górniczych (Ustawa z dnia 4 lutego 1994 r., Prawo geologiczne i górnicze)
- Teren objęty decyzją położony jest poza terenem górniczym.
9.3. Ochrona obiektów budowlanych na terenach zagrożonych osuwaniem się mas ziemnych (Ustawa z dnia 4 lutego 1994 r. Prawo geologiczne i górnicze)
- Teren objęty decyzją położony jest poza terenem zagrożonym osuwaniem się mas ziemnych.
9.4. Ochrona przed powodzią (Ustawa z dnia 18 lipca 2001r. Prawo wodne, Dz. U. nr 115 poz. 1229 z dnia 11 października 2001r.)
- Teren objęty decyzją położony jest poza terenem zagrożenia powodziowego.
10. Wymagane uzgodnienia projektu budowlanego:
- z Urzędem Morskim w Gdyni - Inspektoratem Nadzoru Zagospodarowania i Zabudowy, ul. Chrzanowskiego 10, 81-338 Gdynia
1. warunki i szczegółowe zasady zagospodarowania terenu wynikające z przepisów określających zakres właściwości dyrektora urzędu morskiego zostaną określone w toku postępowania o pozwolenie na budowę

2. projekt budowlany spełniający wymogi załącznika do decyzji o pozwoleniu na budowę wymaga potwierdzenia przez Urząd Morski w Gdyni spełnienia wymogów zapewniających bezpieczeństwo użytkownikom oraz stan oddziaływania na utrzymanie pasa technicznego,
- z Koncernem Energetycznym „ENERGA” S.A. Zakład Wejherowo (84-100 Wejherowo ul. Przemysłowa 18),
 - z Międzygminnym Przedsiębiorstwem Wodociągów i Kanalizacji „Ekowik” (84-120 Władysławowo ul. Droga Chłapowska 21),
 - z Zespołem Uzgadniania Dokumentacji Projektowej Starostwa Powiatowego w Pucku (84-100 Puck, ul. 1-go Maja 13),
 - z Zarządem Dróg Wojewódzkich w Gdańsku,
 - z innymi organami, zgodnie z art. 32 ust. 1 pkt. 2 ustawy z dnia 7 lipca 1994 r. – Prawo Budowlane (t.j. Dz. U. z 2000 r. nr 106, poz. 1126, ze zm), o ile przepisy szczególne wymagają uzyskania pozwoleń, uzgodnień lub opinii ze względu na specyfikę i charakter inwestycji.
 - dodatkowo do projektu budowlanego należy dołączyć opinię Burmistrza Miasta Jastarni (84-140 Jastarnia, ul. Portowa 24) (na etapie koncepcji).

11. Linie rozgraniczające teren inwestycji

Linie rozgraniczające teren inwestycji oznaczono na mapie syt. wys. w skali 1: 1000 stanowiącej załącznik nr 1 do niniejszej decyzji.

12. Inne ustalenia

12.1. Zgodnie z Rozporządzeniem Ministra Infrastruktury z dnia 12 kwietnia 2002 r. w sprawie warunków technicznych, jakim powinny odpowiadać obiekty i ich usytuowanie (Dz. U. Nr 75 z 2002 r. poz. 690):

- Projekt budowlany należy wykonać zgodnie z obowiązującymi przepisami i normami

12.2. Zgodnie z Rozporządzeniem Ministra Infrastruktury z dnia 3 lipca 2003 r. (Dz.U. nr. 120 poz. 1133) w sprawie szczegółowego zakresu projektu budowlanego:

- Zakres i forma projektu budowlanego winna odpowiadać warunkom określonym w w/w Rozporządzeniu.

12.3. Zgodnie z Rozporządzeniem Ministra Rozwoju Regionalnego i Budownictwa z dnia 2 kwietnia 2001r. w sprawie geodezyjnej ewidencji sieci uzbrojenia terenu oraz zespołów uzgadniania dokumentacji projektowej:

- Usytuowanie projektowanych sieci uzbrojenia terenu należy uzgodnić z ZUD w Starostwie Powiatowym.

12.4. Zgodnie z Rozporządzeniem Ministra Transportu i Gospodarki Morskiej z dnia 2 marca 1999 r. w sprawie warunków technicznych, jakim powinny odpowiadać drogi publiczne i ich usytuowanie (Dz. U. Nr 43, poz. 430):

- Projekt budowlany należy wykonać zgodnie z obowiązującymi przepisami i normami

13 Załączniki do decyzji

Załącznik nr 1. Mapa syt. wys. w skali 1:500 z oznaczeniem obszaru terenu objętego decyzją.

Załącznik nr 2: Wyniki analizy urbanistycznej i formalno – prawnej w postępowaniu o wydanie decyzji lokalizacji celu publicznego.

UZASADNIENIE

W dniu 20.06.2012r. Gmina Miasta Jastarni złożyła wniosek w sprawie wydania decyzji o ustaleniu lokalizacji inwestycji celu publicznego dla inwestycji polegającej na budowie nawierzchni wraz z odwodnieniem i oświetleniem odcinka ulicy Abrahama na terenie działek nr 125/1, 125/2, 126/1 k.m.19; 30, 31 k.m.18; 115 k.m.20 położonych w Jastarni.

Zawiadomieniem nr UAN.6733.1.2012.AK z dnia 25.06.2012r. wszczęto postępowanie administracyjne w przedmiotowej sprawie i zawiadomiono strony.

Z przeprowadzonej analizy stanu faktycznego i prawnego oraz warunków zagospodarowania terenu wynikających z przepisów odrębnych wynika, iż możliwe jest wydanie decyzji o ustaleniu lokalizacji inwestycji celu publicznego gdyż w rozpatrywanym przypadku spełnione są wymogi prawne oraz nie występuje sprzeczność zamierzenia z przepisami odrębnymi.

Planowana inwestycja obejmuje inwestycje związane z budową infrastruktury technicznej - zlokalizowane w obrębie terenów przeznaczonych w MPOZPiR m. Jastarnia (z upływem 2003 r., plan utracił ważność) pod drogi.

Planowany obiekt: nie ma wymogu sporządzenia Studium Krajowego nie jest obiektem uciążliwym a także nie zawiera funkcji mieszkalnych.

Planowana inwestycja stanowi uzbrojenie infrastruktury technicznej, nie jest sprzeczna z „przyszłymi funkcjami” ustalonymi w MPOZPiR.

Decyzja niniejsza wydana została po uzyskaniu uzgodnień:

- na podstawie art. 53 ust.4 pkt3 ustawy z dnia 27 marca 2003r. o planowaniu i zagospodarowaniu przestrzennym (Dz.U.z 2003r., nr 80, poz.717 z późn.zm.), z Dyrektorem Urzędu Morskiego w Gdyni – właściwym organem w odniesieniu do obszarów pasa ochronnego - postanowienie nr INZ/ZP-8314/A/108/12 z dnia 24.07.2012r.

- na podstawie art. 53 ust.4 pkt 8 ww. ustawy z Regionalną Dyрекcyją Ochrony Środowiska- właściwym organem w sprawie obszarów, innych niż parki narodowe i ich otuliny, objętych ochroną na podstawie przepisów o ochronie przyrody - postanowienie nr RDOŚ-Gd-PNII.612.29.25.2012.JZ z dnia 31.07.2012r.

- na podstawie art. 53 ust.4 pkt 6 ww. ustawy z Marszałkiem Województwa Pomorskiego w Gdańsku – właściwym organem w sprawie melioracji wodnych – postanowienie nr MW.M1-6006/M5/292/2012 z dnia 24.07.2012r.

- na podstawie art. 53 ust.4 pkt 9 ww. ustawy z Zarządem Dróg Wojewódzkich w Gdańsku – właściwym organem w odniesieniu do obszarów przyległych do pasa drogowego – postanowienie nr ZDW-5/dk/542/1181/216/2012 z dnia 10.08.2012r.

Za zgodność z oryginałem

Zastępca Burmistrza Miasta

Jastarni

mgr inż. Jacek Świdziński

- na podstawie art. 53 ust.4 pkt 2 ww. ustawy z Powiatowym Konserwatorem Zabytków – właściwym organem w odniesieniu do obszarów i obiektów objętych formami ochrony zabytków – postanowienie nr PKZ.4123.307.2012 z dnia 02.08.2012r.

Uwagi wniesione przez organy uzgadniające zostały uwzględnione w treści niniejszej decyzji. Wnioskowane funkcje i ustalone warunki zabudowy nie spowodują zmiany warunków korzystania z nieruchomości, a więc nie wystąpią warunki do żądania przez inwestora odszkodowania za poniesioną szkodę ani żądania wykupienia nieruchomości ani warunki powodujące wzrost wartości nieruchomości.

Projekt decyzji został sporządzony zgodnie z art. 50 ust.4 ustawy z dnia 27 marca 2003 r. o planowaniu i zagospodarowaniu przestrzennym (Dz.U. Nr. 80 poz. 717).

Zawiadomieniem nr UAN.6733.4.2012.AK z dnia 09.08.2012r. powiadomiono strony o możliwości zapoznania się lub wniesienia uwag do dokumentacji zawierającej zebrane dowody i materiały w toku prowadzonego przez urząd postanowienia, żadnych uwag i zastrzeżeń nie złożono.

Wobec powyższego orzeczono jak w sentencji niniejszej decyzji.

Od niniejszej decyzji służy stronom wniesienie odwołania do Samorządowego Kolegium Odwoławczego w Gdańsku przy ul. Podwałe-Przedmiejskie 30, za pośrednictwem Burmistrza Miasta Jastarni w terminie 14 dni od daty jej otrzymania.



BURMISTRZ JASTARNI
Tybertusz Narkowicz

POUCZENIE:

1. Decyzja o ustaleniu lokalizacji inwestycji celu publicznego nie rodzi praw do terenu oraz nie narusza prawa własności i uprawnień osób trzecich.
2. Decyzja niniejsza traci ważność jeżeli:
 - inny wnioskodawca uzyskał pozwolenie na budowę
 - dla tego terenu uchwalono miejscowy plan zagospodarowania terenu, którego ustalenia są inne niż w wydanej decyzji
3. Wnioskodawcy, który nie uzyskał prawa do terenu, nie przysługuje roszczenie o zwrot nakładów poniesionych w związku z otrzymaną decyzją.
4. Niniejsza decyzja nie upoważnia do rozpoczęcia robót budowlanych.

Pozwolenie na budowę należy uzyskać po uprzednim uzyskaniu prawa do dysponowania terenem i opracowaniu projektu budowlanego – zgodnie z przepisami wynikającymi z ustawy z dnia 7 lipca 1994 r. – Prawo budowlane (Dz. U. nr 106 z 2000 r., poz. 1126 z późn. zm.).

Niniejsza decyzja nie jest pozwoleniem na budowę obiektu.

Adnotacja dot. opłaty skarbowej:

Nie podlega opłacie skarbowej zgodnie z ustawą z dnia 16 listopada 2006r. o opłacie skarbowej (Dz.U.nr 225, poz.1635 z późn.zm.).

Otrzymują:

1. Gmina Miasto Jastarnia, ul. Portowa 24, 84-140 Jastarnia
2. Zarząd Dróg Wojewódzkich, ul. Mostowa 11A, 80-778 Gdańsk
3. tablica ogłoszeń w/m
4. a/a.

Za zgodność z oryginałem

**Zastępca Burmistrza Miasta
Jastarni**

mgr inż. Jacek Świdziński

14. 10. 2013

Projekt decyzji opracowała:
Mgr inż. arch. Barbara Czernicka
Wpis do Pomorskiej Okręgowej Izby Architektów nr PO 0103/2002



Załącznik nr 1
Do decyzji o ustaleniu lokalizacji inwestycji celu publicznego
Nr 61/2012 z dnia 31.08.2012 r.
Dla działek nr nr 125/1, 125/2, 126/1 ark. 19: 30, 31 ark. 18: 115 ark. 20 obr. Jastarnia położonych w miejscowości Jastarnia
Skala 1 : 1000
Burmistrz JASTARNIA
Dziękuję za uwagę
Jacek Szydłowski

Burmistrz Jastarni

WYNIKI ANALIZY URBANISTYCZNEJ I FORMALNO - PRAWNEJ
DO POSTĘPOWANIA ZWIĄZANEGO Z WYDANIEM DECYZJI O USTALENIU LOKALIZACJI INWESTYCJI CELU
PUBLICZNEGO

Tybertus Narkowski

zgodnie z art. 4 ust. 2 pkt 2, art. 53 ust. 3 i art. 61 ust. 1 - 5, art. 86 ustawy z dnia 27 marca 2003 r. o planowaniu i zagospodarowaniu przestrzennym (t.j. Dz.U. z 2003 r. z późn. zmianami, poz. 647)

PODSTAWA OPRACOWANIA

1. Ustawa z dnia 27 marca 2003 r. o planowaniu i zagospodarowaniu przestrzennym (t.j. Dz.U. z 2003 r. z późn. zmianami, poz. 647)
2. Miejscowy Plan Szczegółowy Zagospodarowania Przestrzennego i Rewaloryzacji Jastarni zatwierdzony uchwałą nr XIII/465/11 MBN w Jastarni z dnia 29.04.1991 r. (Dz. Woj. Gd. Nr 14 z dnia 27.08.1991 r. poz. 111) z upływem 2003 r. utracił ważność.
3. Rozporządzenie Ministra Infrastruktury z dnia 26 sierpnia 2003 r. w sprawie oznaczeń i nazewnictwa stosowanych w decyzjach o ustaleniu lokalizacji celu publicznego oraz decyzjach i warunkach zabudowy (Dz. U. z 2003 r. nr 164 poz. 1589)
4. Rozporządzenie Ministra Infrastruktury z dnia 26 sierpnia 2003 r. w sprawie sposobu ustalania wymagań dotyczących nowej zabudowy i zagospodarowania terenu w przypadku braku miejscowego planu zagospodarowania przestrzennego (Dz. U. Nr 164, poz. 1588)
5. Analiza, o której mowa w § 3 rozporządzenia Ministra Infrastruktury z dnia 26 sierpnia 2003 r. w sprawie sposobu ustalania wymagań dotyczących nowej zabudowy i zagospodarowania terenu w przypadku braku miejscowego planu zagospodarowania przestrzennego.
6. Wniosek Gminy Miasto Jastarnia, ul. Portowa 24, 84-140 Jastarnia.
7. Obowiązujące przepisy odrębne.

A. ANALIZA STANU FAKTYCZNEGO I PRAWNEGO TERENU NA KTÓRYM PRZEWIDUJE SIĘ REALIZACJĘ
INWESTYCJI (ART. 53 UST. 3 PKT 2 UoPiZP)

1. Wnioskodawca: Gmina Miasto Jastarnia, ul. Portowa 24, 84-140 Jastarnia.
2. Przedmiot wniosku: budowa nawierzchni wraz z odwodnieniem i oświetleniem odcinka ul. Abrahama
3. Lokalizacja terenu objętego inwestycją:
działki nr 125/1, 125/2, 126/1 ark. 19; 30, 31 ark. 18; 115 ark. 20 obr. Jastarnia położone w miejscowości Jastarnia
4. Obszar oddziaływania inwestycji: działki j/w
5. Opis terenu objętego wnioskiem

Budowa planowanej inwestycji przebiegać będzie w obszarze ulicy Abrahama, Sychty i Mickiewicza.

B. CHARAKTERYSTYKA PLANOWANEJ INWESTYCJI

1. Przedmiotem wniosku jest budowa nawierzchni wraz z odwodnieniem i oświetleniem odcinka ul. Abrahama
 2. Budowa będzie prowadzona zgodnie z zasadami wiedzy technicznej, normami i przepisami z zakresu ochrony środowiska (nienaruszanie korzeni drzew i krzewów, przywrócenie trawników do stanu pierwotnego).
 3. W miejscu zbliżeń i skrzyżowań sieci nn i kanalizacji deszczowej z istniejącym uzbrojeniem będą zastosowane dodatkowe zabezpieczenia i wyjątkowe środki ostrożności.
 4. Planowana inwestycja stanowi inwestycję celu publicznego - zgodnie z wymogami ustawy o gospodarce nieruchomościami (zgodnie z ustawą z dnia 21 sierpnia 1997 r. o gospodarce nieruchomościami).
 5. Na podstawie Rozporządzenia Rady Ministrów z dnia 09.11.2010 r. w sprawie określenia rodzajów przedsięwzięć mogących znacząco oddziaływać na środowisko (Dz.U. z 2010 r., nr 213, poz. 1397).
- Inwestycja nie należy do przedsięwzięć, dla których jest wymagane przeprowadzenie postępowania w sprawie oceny oddziaływania na środowisko.

C. ANALIZA STANU PRAWNEGO TERENU NA KTÓRYM PRZEWIDUJE SIĘ REALIZACJĘ

1. Stan własności terenów:

- Gmina Miasto Jastarnia, ul. Portowa 24, 84-140 Jastarnia
- Województwo Pomorskie, ul. Okopowa 21/27, 80-810 Gdańsk

2. Stan formalno - prawny

Dla terenu objętego wnioskiem:

- Nie wszczęto postępowania w sprawie wydania decyzji o warunkach zabudowy ani decyzji o ustaleniu lokalizacji inwestycji celu publicznego.
- Nie wydano decyzji o warunkach zabudowy i zagospodarowania terenu.
- Nie wydano decyzji o pozwoleniu na budowę
- Nie wszczęto innego postępowania w sprawie wydania decyzji administracyjnej.

3. Studium uwarunkowań i kierunków zagospodarowania przestrzennego

Uchwała Sejmiku Województwa Pomorskiego nr 142/VII/11 z dnia 27.04.2011 r. - Dz. Urz. Woj. Pom. Nr 66, poz. 1457	Wnioskowane działki położone są w obrębie Nadmorskiego Parku Krajobrazowego.
Ochrona wybrzeża morskiego (Ustawa z dnia 21 marca 1991 r. o obszarach morskich Rzeczypospolitej Polskiej i administracji morskiej (Dz.U. nr 32 z 1991 r. poz. 131 z późniejszymi zmianami).	Działka położona jest w obrębie pasa ochronnego wybrzeża morskiego; obowiązuje uzgodnienie inwestycji z Urzędem Morskim w Gdyni.
Ustawa z dnia 3 lutego 1995 r. o ochronie gruntów rolnych i leśnych (Dz.U. nr 16 z 1995 r. Dz. U. nr 99 z 2001r. poz. 78 z późniejszymi zmianami)	Nie dotyczy
Ustawa z dnia 23 lipca 2003 r. o zabytkach i opiece nad zabytkami (Dz.U. nr 162 poz. 1568)	Działka położona jest w obszarze strefy I E ochrony konserwatorskiej (strefa ochrony ekspozycji)

Za zgodność z oryginałem

Zastępca Burmistrza Miasta
Jastarni
mgr inż. Jacek Świdziński

4. Stan planistyczny

Dla obszaru objętego wnioskiem Miejscowy Plan Szczegółowy Zagospodarowania Przestrzennego i Rewaloryzacji Jastarni zatwierdzony uchwałą nr XIII 46/91 MRN w Jastarni z dnia 29.04.1991 r. (Dz. Woj. Gd. Nr 14 z dnia 27.08.1991 r. poz. 111) z upływem 2003 r. utracił ważność.

W okresie obowiązywania MPSZPiR m. Jastarnia wnioskowane działki stanowiły tereny przeznaczone pod drogi i zabudowę. Teren planowanej inwestycji nie podlega art. 7 ustawy o ochronie gruntów rolnych i leśnych (objęty zgodą na wyłączenie gruntów rolnych na cele nierolnicze w trybie planu miejscowego).

D. ANALIZA SPEŁNIENIA WYMOGÓW ZGODNIE Z ART. 61 UST. 1. Uo P i ZP

1. Analiza funkcji i cech zabudowy i zagospodarowania terenu (zgodnie z ART. 61 UST. 1 pkt. 1 Uo P i ZP) nie dotyczy

2. Art. 61 ust. 1 pkt. 2. (Dostęp do drogi publicznej) – nie dotyczy

Zgodnie z art. 61 ust. 3. przepisów ust. 1 pkt. 2 nie stosuje się do linii kolejowych, obiektów liniowych i urządzeń infrastruktury technicznej.

3. Art. 61 ust. 1 pkt. 3. (Uzbrojenie terenu) – nie dotyczy

Planowana inwestycja nie wymaga doprowadzenia sieci.

4. Art. 61 ust. 1 pkt. 4. (Sprawdzenie czy teren nie wymaga uzyskania zgody na zmianę przeznaczenia gruntów rolnych na cele nierolnicze i leśnych na cele nieleśne).

Uzyskanie zgody na wyłączenie gruntu rolnego na cele nierolnicze nie jest wymagane.

E. ANALIZA WARUNKÓW I ZASAD ZAGOSPODAROWANIA TERENU ORAZ JEGO ZABUDOWY

WYNIKAJĄCA Z PRZEPISÓW ODREBNYCH (art. 53 ust. 3 Uo PiZP)

I. Ustawa Prawo ochrony środowiska z dnia 27.04.2001r. Prawo ochrony środowiska (Dz.U. nr 25 z 2008 r. poz. 150 z późniejszymi zmianami)

• ODNOŚNIE ART. 73 UST. 1.

- PKT. 1 (obszar chronionego krajobrazu, park krajobrazowy, zespół przyrodniczo – krajobrazowy, itp.): Teren objęty wnioskiem położony jest na obszarze Nadmorskiego Parku Krajobrazowego. Na podst. art. 53 ust. 4 pkt. 8 ustawy o planow. i zagosp. przestrz. jest wymagane uzgodnienie projektu DoWZiZT z Dyrektorem Regionalnej Dyrekcji Ochrony Środowiska.

- PKT. 2 (obszar ograniczonego użytkowania):

Teren objęty wnioskiem nie jest położony na obszarze ograniczonego użytkowania.

- PKT. 3 (ustanowione warunki korzystania z dorzecza, strefy ochronne ujęć wód, obszary ochronne zbiorników wód podziemnych):

Teren objęty wnioskiem nie jest położony na obszarze stref ochronnych ujęć wodnych ani na obszarze ochronnych zbiorników wód podziemnych.

• ODNOŚNIE ART. 73 UST. 2 (linie komunikacyjne, rurociągi, linie kablowe oraz inne obiekty kablowe...)

Linie oświetleniową elektroenergetyczną nN 0,4kV oraz kanalizację deszczową należy wykonywać w sposób zapewniający ograniczenie jej negatywnego oddziaływania na środowisko, w tym: zapewnić ochronę walorów krajobrazowych.

• ODNOŚNIE ART. 73 UST. 3 (zakaz lokalizacji w granicach adm. miast oraz w obrębie zwartej zabudowy zakładów stwarzających zagrożenie dla życia lub zdrowia ludzi a w szczególności wystąpienia poważnych awarii): nie dotyczy.

II. Ustawa z dnia 16 kwietnia 2004 r. o ochronie przyrody (Dz. U. nr 151 z 2009 r. poz. 1220)

I/ ODNOŚNIE ART. 83, UST. 1 – ewentualną wycinkę drzew uzgodnić z Powiatowym Konserwatorem Zabytków

III. Ustawa z dnia 18 lipca 2001r. Prawo wodne (Dziennik Ustaw nr 115 poz. 1229 z dnia 11 października 2001 r.)

- ODNOŚNIE ART. 70 (melioracje wodne)

Teren wnioskowanych działek położony jest poza obszarem melioracji wodnych szczegółowych i melioracji wodnych podstawowych.

- ODNOŚNIE ART. 88 „1” pkt 1 i 2

Teren położony jest poza obszarem zagrożenia powodzią.

- ODNOŚNIE ART. 122 (Dział VI. Rozdział 4 pozwolenia wodno – prawne)

Planowana inwestycja nie wymaga uzyskania pozwolenia wodno – prawnego.

IV. Ustawa z dnia 3 lutego 1995 r. o ochronie gruntów rolnych i leśnych (Dz.U. nr 16 z 1995 r. Dz. U. nr 99 z 2001 r. poz. 78 z późniejszymi zmianami) - nie dotyczy

V. Ustawa z dnia 15 lutego 1962 r. o ochronie dóbr kultury (Dz.U. nr 98 poz. 1150 z 1999 r. z późniejszymi zmianami). Teren planowanej inwestycji położony jest w strefie E ochrony ekspozycji. Na podst. art. 53 ust. 4 pkt. 8 ustawy o planow. i zagosp. przestrz. jest wymagane uzgodnienie projektu DoWZiZT z Powiatowym Konserwatorem Zabytków.

VI. Ustawa z dnia 21 marca 1985 r. o drogach publicznych (Dz.U. nr 71 poz. 88 z 2000 r.)

- nie dotyczy.

VII. Rozporządzenie Ministra Transportu i Gospodarki Morskiej z dnia 2 marca 1999 r. w sprawie (Dz.U. Nr 43 poz. 430) warunków technicznych, jakim powinny odpowiadać drogi publiczne i ich usytuowanie.

- nie dotyczy.

VIII. Ustawa z dnia 28 marca 2003 r. o transporcie kolejowym (Dz.U. z 2007 r. nr 16 poz. 94) – nie dotyczy.

IX. Ustawa z dnia 14 marca 1995 r. o Państwowej Inspekcji Sanitarnej (tj. Dz. U. Nr 90 z 1998 r. poz. 575 z późniejszymi zmianami).

• ODNOŚNIE ART. 3 ust. 1

Projekt decyzji nie wymaga uzgodnienia z Pow. Insp. Sanitarnym.

X. Ustawa z dnia 04 lutego 1994 r. Prawo geologiczne i górnicze

Teren objęty inwestycją położony jest poza:

1. terenem górniczym
2. terenem zagrożonym osuwaniem się mas ziemnych.

WNIOSKI

- Na podstawie przeprowadzonej analizy stanu faktycznego i prawnego, stwierdza się iż planowana inwestycja spełnia wymogi zawarte w art. 50 ust. 1, art. 64 ustawy z dnia 27 marca 2003 r. o planowaniu i zagospodarowaniu przestrzennego (Dz. U. nr 80 poz. 717 z dnia 10 maja 2003 r.) w związku z art. 4 ust. 2 pkt 1 te same ustawy wydanie decyzji o ustaleniu lokalizacji inwestycji celu publicznego jest możliwe.

STANISŁAW POWIATOWE
WYDZIAŁ
Architektury i Budownictwa
ul. Kolejowa 25
tel./fax (58) 672 77-66

Za zgodność z oryginałem
Zastępca Burmistrza Miasta
Jastarni
mgr inż. Jacek Świdziński

F. SKUTKI EKONOMICZNE (ART. 36 w związku z art. 63 u o pl i zp)

1. Funkcje istniejące: drogi, tereny zabudowane.
2. Funkcje projektowane: drogi, infrastruktura techniczna.
4. Wnioskowane funkcje i ustalone warunki zabudowy nie spowodują zmiany warunków korzystania z nieruchomości i nie wystąpią warunki do żądania przez inwestora odszkodowania za poniesioną szkodę ani żądania wykupienia nieruchomości ani warunki powodujące wzrost wartości nieruchomości (na podstawie art.36 ust.1 i 3).
5. Wnioskowane funkcje nie spowodują wzrostu wartości nieruchomości (na podstawie art.36 ust.4) - proponowana stawka procentowa wzrostu wartości nieruchomości: 0,00%.

Opracowała: mgr inż. arch. Barbara Czernicka
Wpis do Pomorskiej Okręgowej Izby Architektów nr PO 0103/2002.

STAROSTWO POWIATOWE
WYDZIAŁ
Architektury i Budownictwa
84-100 Puck, ul. Kolejowa 7b
tel./fax (58) 673-41-86

Za zgodność z oryginałem

Zastępca Burmistrza Miasta
Jastrowia

mgr inż. Jacek Sielicki

**BURMISTRZ MIASTA
JASTARNIA**

UAN.6733.1.2012.AK

Niniejsza decyzja
Jastarnia, dnia 10.09.2013

BURMISTRZ JASTARNIA

Tyberkusz Narkowicz

DECYZJA

STAROSTWO POWIATOWE
WYDZIAŁ
Architektury i Budownictwa
Jastarnia, dnia 19.08.2013
84-100 Puck, ul. Kolejowa 7b
tel./fax (58) 673-41-86

Na podstawie art. 155 w związku z art. 154 par. 2 oraz art. 163 ustawy z dnia 14 czerwca 1960 r. Kodeks postępowania administracyjnego (Dz.U. z 2013 r., poz. 267.), art. 63 ust. 5 ustawy z dnia 27 marca 2003 r. o planowaniu i zagospodarowaniu przestrzennym (t.j. Dz.U. z dnia 12 czerwca 2012 r. poz. 647), po rozpatrzeniu wniosku z dnia 25.06.2013 r. (wpływ do tut. urzędu w dniu 25.06.2013 r. pod numerem rej. 4504/2013) Gminy Miasta Jastarnia, ul. Portowa 24, 84-140 Jastarnia

BURMISTRZ MIASTA JASTARNIA
zmienia

decyzję ostateczną o ustaleniu lokalizacji inwestycji celu publicznego nr 6/2012 z dnia 31.08.2012 r. znak UAN.6733.1.2012.AK wydaną na wniosek Gminy Miasto Jastarnia, ul. Portowa 24, 84-140 Jastarnia z dnia 22.06.2012 r. dla inwestycji polegającej na budowie nawierzchni wraz z odwodnieniem i oświetleniem odcinka ul. Abrahama w obrębie działek nr 125/1, 125/2, 126/1 ark. 19; 30, 31 ark. 18; 115 ark. 20 obr. Jastarnia położonych w miejscowości Jastarnia

w sposób następujący:

Opis przedmiotu decyzji o treści w brzmieniu:

„Burmistrz Miasta Jastarnia ustala warunki lokalizacji inwestycji celu publicznego dla inwestycji polegającej na budowie nawierzchni wraz z odwodnieniem i oświetleniem odcinka ul. Abrahama w obrębie działek nr 125/1, 125/2, 126/1 ark. 19; 30, 31 ark. 18; 115 ark. 20 obr. Jastarnia położonych w miejscowości Jastarnia”

ulega zmianie i otrzymuje brzmienie:

„Burmistrz Miasta Jastarnia ustala warunki lokalizacji inwestycji celu publicznego dla inwestycji polegającej na budowie drogi wraz z odwodnieniem i oświetleniem odcinka ul. Abrahama w obrębie działek nr 125/1, 125/2, 126/1 ark. 19; 30, 31 ark. 18; 115 ark. 20 obr. Jastarnia położonych w miejscowości Jastarnia”

Zmianie ulega również:

- zapis punktu 1.2. *Obiekt infrastruktury technicznej – nawierzchnia drogi*

otrzymując brzmienie:

„1.2. Obiekt infrastruktury technicznej – droga”

oraz

- zapis punktu 2. Funkcje zabudowy i zagospodarowanie terenu w podpunkcie 2.1. *Budowa nawierzchni drogowej wraz z infrastrukturą techniczną odcinka ul. Abrahama, tiret 1 - budowa nawierzchni ciągu pieszo jezdni z kostki betonowej na podbudowie z kruszywa w pasie drogi ok. 200,0 mb i szerokości ok. 5,0 mb (łącznie ok. 1000,0 m²)*

otrzymując brzmienie:

„2.1. Budowa drogi wraz z infrastrukturą techniczną odcinka ul. Abrahama, tiret 1 - budowa ciągu pieszo jezdni z kostki betonowej na podbudowie z kruszywa w pasie drogi ok. 200,0 mb i szerokości ok. 5,0 mb (łącznie ok. 1000,0 m²)”

Ponadto zapis o brzmieniu „wymagane uzgodnienie projektu budowlanego z Urzędem Morskim w Gdyni” uzyskuje brzmienie: „brak konieczności uzgadniania dokumentacji projektowej dla obiektów położonych poza pasem technicznym brzegu morskiego”.

Załącznik graficzny nr 1 do decyzji oraz załącznik graficzny do załącznika nr 2 pozostawia się bez zmian, natomiast załącznik nr 2 (Wyniki analizy ...) ulega zmianie odpowiednio do zmian ww zapisów.

Pozostałe uwarunkowania określone w tekście decyzji nr 6/2012 z dnia 31.08.2012 r. znak UAN 6730.1.2012.AK oraz w tekście załącznika nr 2 do tej decyzji – Wyniki analizy pozostawia się bez zmian i uznaje za wiążące Strony w przedmiotowej sprawie z pouczeniem.

Za zgodność z oryginałem

**Zastępca Burmistrza Miasta
Jastarnia**

mgr inż. Jacek Świdziński

21.10.2013

UZASADNIENIE

W dniu 25.06.2013r. Gmina Miasta Jastarni złożyła wniosek o zmianę decyzji nr 6/2012 z dnia 31.08.2012r. o ustaleniu lokalizacji inwestycji celu publicznego.

Zawiadomieniem znak: UAN.6733.1.2012.AK z dnia 09.07.2013r. wszczęto postępowanie administracyjne w przedmiotowej sprawie.

Z wykonanej analizy urbanistycznej do decyzji o ustaleniu lokalizacji inwestycji celu publicznego wynika, iż wprowadzone wnioskiem z dnia 25.06.2013 r. zmiany do decyzji dla planowanej inwestycji spełniają wymogi wynikające z ustawy z dnia 27 marca 2003 r. o planowaniu i zagospodarowaniu przestrzennym (t.j. Dz.U. z 2002 r. z dnia 12 czerwca 2012 r. poz. 647).

Ponadto, z uwagi na to, że wnioskowana zmiana nie zmienia podstawowych warunków określonych w przedmiotowej decyzji, odstąpiono od uzgodnienia zmiany decyzji z właściwymi organami.

Stosownie do przepisu art. 155 KPA decyzja ostateczna, na mocy której strona nabyła prawo, może być w każdym czasie za zgodą strony uchylona lub zmieniona przez organ administracji publicznej, który ją wydał lub przez organ wyższego stopnia, jeżeli przepisy szczególne nie sprzeciwiają się uchyleniu lub zmianie takiej decyzji i przemawia za tym interes społeczny lub słuszny interes strony.

Zawiadomieniem nr UAN.6733.1.2012.AK z dnia 24.07.2013r. powiadomiono strony o możliwości zapoznania się lub wniesienia uwag do dokumentacji zawierającej zebrane dowody i materiały w toku prowadzonego przez tut. urząd postanowienia, żadnych uwag i zastrzeżeń nie złożono.

Wobec powyższego orzeczono jak w sentencji niniejszej decyzji.

Od niniejszej decyzji służy stronom wniesienie odwołania do Samorządowego Kolegium Odwoławczego w Gdańsku przy ul. Podwale Przedmiejskie 30, za pośrednictwem Burmistrza Miasta Jastarni w terminie 14 dni od daty jej otrzymania.

Otrzymują:

1. Gmina Miasta Jastarni, ul. Portowa 24, 84-140 Jastarnia
2. Zarząd Dróg Wojewódzkich, ul. Mostowa 11A, 80-778 Gdańsk
3. Tablica ogłoszeń w/m
4. a/a.

Za zgodność z oryginałem

Zastępca Burmistrza Miasta
Jastarni

mgr inż. Jacek Świdziński

21.10.2013

Projekt decyzji opracowała:

mgr inż. arch. Barbara Czernicka. Wpis do Pomorskiej Okręgowej Izby Architektów nr PO 0103/2002

UZGODNIENIE Nr RN/31264/2012

z dnia 06-11-2012

Za zgodność z oryginałem

25.11.2012
(data)

[Signature]
(podpis)

Dotyczy: Przebudowa nawierzchni wraz z budową kanalizacji deszczowej ulicy Abrahama w Jastarni na działce nr 125/2..

Przedłożony projekt uzgadnia się na następujących warunkach:

1. Istniejącą sieć telekomunikacyjną podziemną / napowietrzną, będącą własnością Telekomunikacji Polskiej S.A., Pionu Technicznej Obsługi Klienta, zaznaczono na mapie sytuacyjno – wysokościowej symbolem TP.
2. Odkryte w trakcie prowadzenia prac, podziemne elementy infrastruktury telekomunikacyjnej TP nie zinwentaryzowane geodezyjnie, należy zabezpieczyć i niezwłocznie powiadomić TP, w celu określenia sposobu usunięcia kolizji.
Kontakt:
Pan Pałucki Tomasz
tel. 058 555 71 08
3. Wykonawca z 7-dniowym wyprzedzeniem, musi pisemnie powiadomić Telekomunikację Polską S.A., Pion Technicznej Obsługi Klienta, Dział Zarządzania Zasobami Fizycznymi Sieci, 80-376 Gdańsk, ul. Czerwony Dwór 25, fax 058 344 44 00, o zamiarze rozpoczęcia prac, podając jednocześnie numer powyższego Uzgodnienia.
4. Podczas prowadzenia prac:
 - w pobliżu urządzeń TP prace ziemne należy prowadzić ręcznie, z zachowaniem szczególnej ostrożności, przy skrzyżowaniach i zbliżeniach z urządzeniami TP S.A. zachować odległości wynikające z polskich i branżowych norm.
 - w razie odkrycia urządzeń telekomunikacyjnych należy je zabezpieczyć przed uszkodzeniem i osiadaniami ziemi. Skrzyżowania i zbliżenia należy wykonać zgodnie z wymaganiami Rozporządzenia Ministra Infrastruktury z 26.10.2005, a przed zasypaniem urządzeń, w celu stwierdzenia poprawności wykonania prac i braku uszkodzeń na urządzeniach TP, należy skontaktować się z pracownikiem TP wymienionym w punkcie 2.
 - przed rozpoczęciem prac ziemnych, ustalić głębokość ułożenia podziemnej infrastruktury TP metodą przekopu próbnego. W szczególnych przypadkach prace ziemne prowadzić pod nadzorem pracownika TP,
 - przy niwelacji terenu doprowadzić do zachowania normatywnej głębokości dla infrastruktury TP,
 - dokonać regulacji wysokościowej naziemnej infrastruktury TP do poziomu wyznaczonego przez projektowane rzędne. Koszty związane z regulacją, wymianą i naprawą uszkodzonych urządzeń telekomunikacyjnych podczas prowadzonych prac ponosi Inwestor
 - w miejscach skrzyżowań, na infrastrukturze TP zastosować osłonowe, dwudzielne rury Arota lub inne trwałe zabezpieczenie.
5. Telekomunikacja Polska S.A. Pion Technicznej Obsługi Klienta, zobowiązuje Inwestora i Wykonawcę robót do prowadzenia prac w sposób wykluczający możliwość uszkodzenia naszych urządzeń i powstania awarii sieci telekomunikacyjnej oraz pokrycia wszelkich kosztów związanych z powstaniem awarii sieci telekomunikacyjnej na skutek prowadzenia tych prac,
6. Zakończenie zadania inwestycyjnego wymaga zgłoszenia do TP w celu sprawdzenia prawidłowości wykonania prac. Kontakt zgodnie z punktem 2.
7. Ze względu na możliwość wystąpienia zmian w zasobach infrastruktury telekomunikacyjnej na obszarze objętym projektem, niniejsze Uzgodnienie ważne jest 24 miesiące od daty jego wydania.
8. Uzgodnienie niniejsze ważne jest wraz z ostemplowaną przez nas mapą do celów projektowych.

Janusz Dettlaff

Dział Zarządzania Zasobami Sieci
Gdańsk


Telekomunikacja Polska
Operacyjne Utrzymanie Sieci i Usług w Olsztynie
Dział Zarządzania Zasobami Sieci 3 - Gdańsk
ul. Czerwony Dwór 25. 80-376 Gdańsk

STAROSTWO POWIATOWE
WYDZIAŁ
Architektury i Budownictwa
84-100 Puck, ul. Kolejowa 7b
tel./fax (58) 673-41-86


29.06.2012 r. 279. 2N/31264/2012


06.06.2012
Janusz Dettlaff

Dział Zarządzania Zasobami Sieci
Gdańsk

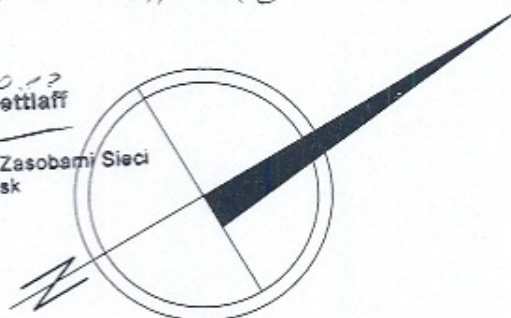

Oznaczenia:

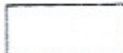-  - projektowana nawierzchnia z kostki brukowej betonowej kolorowej
-  - projektowana nawierzchnia asfaltowa
-  - istniejąca nawierzchnia asfaltowa
-  - zieleń
-  - istniejący chodnik
-  - projektowany chodnik z kostki brukowej betonowej kolorowej

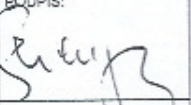FAZA PB	BIURO PROJEKTOWE STANISŁAW KRAWCZYK ul. Drogowców 15 A/3 83-400 Kościerzyna tel/fax: 58 / 6864950 INWESTOR GMINA MIASTO JASTARNIA 84-140 JASTARNIA UL. PORTOWA 24		
PROJEKTANT: mgr inż. Stanisław Krawczyk upr. WZDP-13m-202-I/61/68 branża drogowa	BODPIS: 	NAZWA INWESTYCJI: PRZEBUDOWA NAWIERZCHNI WRAZ Z BUDOWĄ KANALIZACJI DESZCZOWEJ ULICY ABRAHAMA W JASTARNI NA DZIAŁCE NR 125/2. KM 0+002,85 ÷ 0+195,97	BRANŻA: Drogowa SKALA: 1:500
PROJEKTANT: mgr inż. Arkadiusz Malinowski upr. 294/Gd/2002 branża sanitarna		NAZWA RYSUNKU: PLAN SYTUACYJNY (drogowy projekt zagospodarowania terenu)	DATA: październik 2012
SPRAWDZAJĄCY: mgr inż. Radosław Krawczyk upr. nr 116/Gd/2002			RYSUNEK nr: D-01



ENERGA - OPERATOR SA
Oddział w Gdańsku
Rejon Dystrybucji w Wejherowie
ul. Przemysłowa 18
84-200 Wejherowo
T +48 58 672 13 87
F +48 58 677 43 53
KRS 0000033455
NIP 583-000-11-90
Regon 190475904-00036

Za zgodność z oryginałem

25.04.2012
(data)

[Signature]
(podpis)

STAROSTWO POWIATOWE
WYDZIAŁ
Architektury i Budownictwa
84-100 Puck, ul. Karkowa 7b
tel./fax (58) 676-41-88

Wejherowo 62057-1-06

UZGODNIENIE NR 1055/ZT/12

**Przedmiot uzgodnienia : projekt architektoniczno budowlany
Przebudowa nawierzchni drogowej i budowa kanalizacji deszczowej**

Nr działki(-ek)	Miejscowość	Gmina
Jastarnia dz. 125/2	Jastarnia	Jastarnia

UWAGI:

1. Uzgodnienie jest ważne 2 lata.
2. Wykonawca robót winien zgłosić pisemnie do REJONU DYSTRYBUCJI w WEJHEROWIE ul. Przemysłowa 18 tel. 058-672-13-87, rozpoczęcie robót na 10 dni wcześniej, oddzielnie dla każdej kolizji z urządzeniami energetycznymi.
3. Nie wyklucza się istnienia innych niezarejestrowanych urządzeń podziemnych. Przy wykonywaniu robót napotykanie urządzenia energetyczne traktować jako czynne (pod napięciem – mogące grozić porażeniem) i zachować warunki bezpieczeństwa. Koszty naprawy i poniesione straty przez REJON DYSTRYBUCJI w WEJHEROWIE na skutek ewentualnych uszkodzeń energetycznych podczas wykonywania robót pokrywa wykonawca.
4. W miejscach występowania istniejących kabli elektroenergetycznych prace ziemne wykonywać ręcznie.
5. Skrzyżowania i zbliżenia z kablami elektroenergetycznymi realizować zgodnie z normą SEP-E-004.
6. Na zbliżeniach i skrzyżowaniach z siecią energetyczną prace prowadzić metodą uniemożliwiającą powstanie awarii i pod nadzorem naszego pracownika Działu Sieci.
7. Zabezpieczenie, osłonięcie istniejącej sieci oraz usunięcie kolizji odbywa się kosztem i staraniem inwestora kształtującego teren.
8. Realizacja usunięcia kolizji nastąpi na zasadach uzgodnionych odrębnie w Wydziale Rozwoju ENERGA - OPERATOR Spółka Akcyjna Oddział w Gdańsku ul. Marynarki Polskiej 130.
9. Przed rozpoczęciem robót wykonać przekopy kontrolne dla zinventoryzowania rzeczywistego położenia i tras istniejącej sieci elektroenergetycznej.
10. Uzgodnienie niniejsze ważne jest wraz z ostemplowaną przez nas mapą do celów projektowych.

Kopie otrzymują:
36MMD a/a

Kierownik
Dział Dokumentacji Energetycznej

[Signature]
Michał Dzienisz

ENERGA - OPERATOR SA
Oddział w Gdańsku

Uzgodnienie nr. 1065/27/12

Data uzgodnienia 06.11.2012

Liczba rysunków 1

Kierownik
Dział Dokumentacji Energetycznej
Michał Dzienisz

ENERGA Oświetlenie Sp. z o.o.
ul. Grottegera 7, 81-809 Sopot
Wydział Obsługi Technicznej Wejherowo
ul. Przemysłowa 18, 84-200 Wejherowo
tel. 058 572 82 70

Uzgodnienie nr. 30/01/2012

ważne 2 lata od ww. daty. Uzgodniono projekt drogi

w m. Jastarnia gm. Abraham

ul. Abraham

Uwagi:

1. Rozpoczęcie robót zgłosić na 14 dni przed terminem do ENERGA Oświetlenie Sp. z o.o. celem ustalenia bliższych szczegółów występujących kolizji i zbliżeń z urządzeniami elektroenergetycznymi.

2. Przy wykonywaniu robót napotkane urządzenia energetyczne traktować jako czynne (pod napięciem - mogące grozić porażeniem) i zachować warunki bezpieczeństwa.

3. Wykonawca robót pokrywa koszty naprawy i poniesione straty przez ENERGA Oświetlenie Sp. z o.o. na skutek ewentualnych uszkodzeń urządzeń energetycznych podczas prowadzonych robót.

4. W miejscach skrzyżowań odkopane kable elektroenergetyczne osłonić rurami ochronnymi zgodnie z zaleceniami normy N SEP-E-004.

5. W miejscach zbliżeń i skrzyżowań projektowanych sieci z istniejącą siecią energetyczną ENERGA Oświetlenie Sp. z o.o. prace wykonywać z zachowaniem szczególnej ostrożności, sprzętem ręcznym oraz zgodnie z normą SEP-E-004.

6. Odkryte kable podlegają etapowemu odbiorowi przez ENERGA Oświetlenie Sp. z o.o.

7. Zachować odległości projektowanej zabudowy od istniejących linii napowietrznych zgodnie z normami PN-E-05100-1 N SEP-E-003.

8. Ewentualne usunięcie istniejących sieci elektroenergetycznych z terenu wymaga opracowania projektu technicznego i wykonania przebudowy na koszt inwestora.

9. Przed rozpoczęciem robót wykonać przekopy kanałów dla zainwestowanych tras istniejących kabli energetycznych.

10. Kabel pod drogą umieścić w rurze dwudzielnej.

11. Przed rozpoczęciem robót wykonać przekopy kanałów dla zainwestowanych tras istniejących kabli energetycznych.

STAROSTWO POWIATOWE
Architektura i Budownictwo
ul. Kolejowa 7b
tel./fax (58) 673-41-86

lia:

- ☐ - projektowana nawierzchnia z kostki brukowej betonowej kolorowej
- ☐ - projektowana nawierzchnia asfaltowa
- ☒ - istniejąca nawierzchnia asfaltowa
- ☐ - zielen
- ☒ - projektowany chodnik przy drodze wojewódzkiej
- ☐ - projektowany chodnik z kostki brukowej betonowej kolorowej

BIURO PROJEKTOWE STANISŁAW KRAWCZYK ul. Drogowców 15 A/3 83-400 Kościerzyna tel/fax: 58 / 6864950			
INWESTOR GMINA MIASTO JASTARNIA 84-140 JASTARNIA UL. PORTOWA 24			
Stanisław Krawczyk 13m-202-1/61/68 pws Idziusz Malinowski 2002 ama r: iaw Krawczyk 12002	PODPIS:	NAZWA INWESTYCJI: PRZEBUDOWA NAWIERZCHNI WRAZ Z BUDOWĄ KANALIZACJI DESZCZOWEJ ULICY ABRAHAMA W JASTARNI NA DZIAŁCE NR 125/2. KM 0+002,85 + 0+195,97	BRANŻA: Drogowa SKALA: 1:500
		NAZWA RYSUNKU: PLAN SYTUACYJNY (drogowy projekt zagospodarowania terenu)	DATA: październik 2012 RYSUNEK nr: D-01

Kierownik
Rejon Usług Oświetleniowych
Wejherowo
Antoni Kowalczyk

ENERGA - OPERATOR SA
Oddział w Gdańsku

Uzgodnienie nr 1055/21/12
Data uzgodnienia 04.11.2012
Liczba rysunków 1

Kierownik
Dział Dokumentacji Energetycznej
Michał Dzienisz

ENERGA Oświetlenie Sp. z o.o.
ul. Grottegera 7, 81-809 Sopot
Wydział Obsługi Technicznej Wejherowo
ul. Przemysłowa 18, 84-200 Wejherowo
tel. 058 572 82 70

Uzgodnienie nr 30/VI/2012 z dnia 14.10.2012
ważne 2 lata od ww. daty. Uzgodniono projekt drogi

w m. Jastarnia gm. Abrahamów
ul. Przemysłowa 18

Uwagi:

1. Rozpoczęcie robót zgłosić na 14 dni przed terminem do ENERGA Oświetlenie Sp. z o.o. celem ustalenia bliższych szczegółów występujących kolizji i zbliżeń z urządzeniami elektroenergetycznymi.
 2. Przy wykonywaniu robót napotkane urządzenia energetyczne traktować jako czynne (pod napięciem - mogące grozić porażeniem) i zachować warunki bezpieczeństwa.
 3. Wykonawca robót pokrywa koszty naprawy i poniesione straty przez ENERGA Oświetlenie Sp. z o.o. na skutek ewentualnych uszkodzeń urządzeń energetycznych podczas prowadzonych robót.
 4. W miejscach skrzyżowań odkopane kable elektroenergetyczne osłonić rurami ochronnymi zgodnie z zaleceniami normy N SEP-E-004.
 5. W miejscach skrzyżowań i zbliżeń projektowanych sieci z istniejącą siecią energetyczną ENERGA Oświetlenie Sp. z o.o. prace wykonywać z zachowaniem szczególnej ostrożności, sprzętem ręcznym oraz zgodnie z normą SEP-E-004.
 6. Odkryte kable podlegają etapowemu odbiorowi przez ENERGA Oświetlenie Sp. z o.o.
 7. Zachować odległości projektowanej zabudowy od istniejących linii napowietrznych zgodnie z normami PN-E-05100-1 N SEP-E-003.
 8. Ewentualne usunięcie istniejących sieci elektroenergetycznych z terenu wymaga opracowania projektu technicznego i wykonania przebudowy na koszt inwestora.
 9. Przed rozpoczęciem robót wykonać przekopy kanałów dla zainwentaryzowania tras istniejących kabli energetycznych.
- W Kabeł pod drogą uniastii*
W całość dwudzielnej

STAROSTWO POWIATOWE
Wydział Architektury i Budownictwa
ul. Pucka 100, ul. Kolejowa 76
tel./fax (58) 673-41-86

lia:

- ☐ - projektowana nawierzchnia z kostki brukowej betonowej kolorowej
- ☐ - projektowana nawierzchnia asfaltowa
- ☒ - istniejąca nawierzchnia asfaltowa
- ☐ - zieleni
- ☒ - projektowany chodnik przy drodze wojewódzkiej
- ☐ - projektowany chodnik z kostki brukowej betonowej kolorowej

Za zgodność z oryginałem

25.10.2012
(data)

Antoni Kowalczyk
(podpis)

Antoni Kowalczyk

BIURO PROJEKTOWE STANISŁAW KRAWCZYK ul. Drogowców 15 A/3 83-400 Kościerzyna tel/fax: 58 / 6864950			
INWESTOR GMINA MIASTO JASTARNIA 84-140 JASTARNIA UL. PORTOWA 24			
Stanisław Krawczyk 13m-202-1/61/68 zwa	PODPIS:	NAZWA INWESTYCJI: PRZEBUDOWA NAWIERZCHNI WRAZ Z BUDOWĄ KANALIZACJI DESZCZOWEJ ULICY ABRAHAMA W JASTARNI NA DZIAŁCE NR 125/2. KM 0+002,85 + 0+195,97	BRANŻA: Drogowa
	Idziusz Malinowski 2002 ama	NAZWA RYSUNKU: PLAN SYTUACYJNY (drogowy projekt zagospodarowania terenu)	SKALA: 1:500
Stanisław Krawczyk 12002			DATA: październik 2012
			RYSunek nr: D-01

G.EN. GAZ ENERGIA S.A., ul. Dorczyka 1, 62-080 Tamowo Podgórne

Stanisław Krawczyk
ul. Drogowców 15A/3
83-400 Kościerzyna

STAROSTWO POWIATOWE
WYDZIAŁ
Architektury i Budownictwa
84-100 Puck, ul. Kolejowa 7b
tel./fax (58) 620-41-86

Za zgodność z oryginałem

25.04.2013
(data)

(podpis)

E-Mail
anna.lesniewska@gen.com.pl

Telefax
(+48.61) 829 98 22

Telefon
(+48.61) 829 98 28

Data
06.12.2012r.

Wasz znak / Wasze pismo

Nasz znak / Nasze pismo
DET/DT/UT/AL/12/ 52917

Dotyczy: Uzgodnienie projektu przebudowy nawierzchni wraz z budową kanalizacji deszczowej ul. Abrahama w Jastarni.

W odpowiedzi na Państwa pismo z dn. 06.11.2012 r. w sprawie uzgodnienia projektu w/w inwestycji G.EN. GAZ ENERGIA S.A. uzgadnia projekt na niżej podanych warunkach.

Nr uzgodnienia: 486/L/DET-DT/12

1. Należy zapewnić normatywne przykrycie gazociągu PE d 90 i PE d 32 wg PN-91/M-34501. *Skrzyżowania gazociągów z przeszkodami terenowymi* jednocześnie projektując niweletę drogi i chodnika tak, aby gazociąg nie znalazł się w ich warstwie konstrukcyjnej.
2. Pod nawierzchnią asfaltową zaprojektować i zastosować na całej długości gazociągu liniowe sączki węchowe.
3. Należy zwrócić szczególną uwagę na miejsca przecięcia gazociągu z krawężnikami, a podczas ich montażu nie umieszczać krawężników wzdłuż jego osi.
4. Należy zachować normatywne odległości kanalizacji deszczowej w pionie i w poziomie wg PN-91/M-34501. *Skrzyżowania gazociągów z przeszkodami terenowymi* oraz Rozporządzenia Ministra Gospodarki z dn. 30.07.2001r. w sprawie warunków technicznych jakim powinny odpowiadać sieci gazowe. W miarę możliwości zachować odległość większą niż 1,5 m zbliżenia od studzienek kanalizacyjnych. Przy zbliżeniach do studzienek należy zastosować na gazociągu rury osłonowe szczelne dwudzielne, o takiej długości, aby końcówki tej rury były wyprowadzone na odległość 1,5 m od studzienki. Studzienki kanalizacyjne nie mogą się znajdować w strefie kontrolowanej gazociągu, która wynosi 0,5 m od osi gazociągu.
5. Wykonane skrzyżowania podlegają odbiorowi przez przedstawiciela G.EN. GAZ ENERGIA S.A. O/Puck przed zasypaniem. Wykonawca przed zasypaniem spíše protokół z odbioru wykonanego skrzyżowania.
6. Wykonawca robót zobowiązany jest do pisemnego poinformowania G.EN. GAZ ENERGIA O/Puck o planowanym rozpoczęciu prac na co najmniej siedem dni przed ich planowanym rozpoczęciem.

Rada Nadzorcza:
prof. dr Klaus-Dieter Barbknecht, Uwe Barthel, dr Achim Westebbe
Zarząd: dr Bernard Rudkowski (Prezes Zarządu), Jaromir Lipiec
Sąd Rejonowy Poznań – Nowe Miasto i Wilda, VIII Wydz. Gosp. KRS nr 0000021428
Kapitał Zakładowy PLN 158.157.550,00 (w pełni wpłacony)
OZ Bank Polska S.A., nr konta 19 1740 0006 0000 3000 0005 3422

G.EN. GAZ ENERGIA S.A.
Siedziba: ul. Dorczyka 1, PL-62-080 Tamowo Podgórne
Telefon (+48.61) 822 67 01
Telefax (+48.61) 822 67 31
E-mail: gen@gen.com.pl, internet: www.gen.com.pl
NIP 669-050-27-73, Regon 330017284

47

7. Przed przystąpieniem do jakichkolwiek prac należy dokładnie określić głębokość posadowienia gazociągu, a także określić jego rzeczywisty przebieg w terenie na podstawie istniejących słupków oznacznikowych i skrzynek ulicznych oraz poprzez ręczne wykonanie przekopów poprzecznych do osi gazociągu pod nadzorem przedstawiciela G.EN. GAZ ENERGIA O/Puck.
8. Przy organizacji wykopów w miejscu skrzyżowania Wykonawca zobowiązany jest do zastosowania podparcia odkrytego gazociągu za pomocą elementów drewnianych. Nie dopuszcza się pozostawiania gazociągu w otwartych wykopach bez podparcia.
9. Wszelkie prace ziemne w obrębie strefy kontrolowanej gazociągu równej 0,5 m na stronę od osi gazociągu można prowadzić wyłącznie ręcznie. Wykonywanie prac ziemnych — korytowanie i wykopy, w szczególności bezpośrednio nad gazociągami możliwe są jedynie pod nadzorem przedstawiciela G.EN. GAZ ENERGIA O/Puck.
10. W przypadku uszkodzenia lub zerwania w trakcie prac ziemnych, taśmy ostrzegawczej, ułożonej ok. 0,2 – 0,4 m nad gazociągiem i/lub przewodu lokalizacyjnego, Wykonawca zobowiązany jest do ułożenia nowego odcinka taśmy i/lub przewodu - z zachowaniem ciągłości elektrycznej.
11. W przypadku uszkodzenia gazociągu Wykonawca zostanie obciążony wszelkimi kosztami powstałymi w następstwie uszkodzenia, w tym także przerw w dostawach gazu dla odbiorców, przywrócenia pracy stacji redukcyjnej gazu, itp.

Informujemy, że uzgodnienie niniejsze traci ważność po upływie dwóch lat licząc od daty wystawienia zgodnie z Dz.U. nr 89 poz. 414 „Prawo budowlane” Ustawa z dnia 7 lipca 1994r. wraz z późniejszymi zmianami.

Prosimy o dostarczenie kopii map z projektowaną inwestycją do G.EN. GAZ ENERGIA O/Puck jako brakujący załącznik do uzgodnienia nr 486/L/DET-DT/12.

Z wyrazami szacunku

Zbigniew Jeruzal
Dyrektor ds. Inwestycji
i Eksploatacji Sieci Gazowych

Anna Leśniewska
Specjalista ds. Technicznych

Do wiadomości :

G.EN. GAZ ENERGIA S.A.
Oddział w Pucku
84-100 Puck
ul. Kopernika 1
tel.: +48 58 673 22 60
fax: +48 58 673 00 59

Rada Nadzorcza:
prof. dr Klaus-Dieter Barbknecht, Uwe Barthel, dr Achim Westebbe
Zarząd: dr Bernard Rudkowski (Prezes Zarządu), Jaromir Lipiec
Sąd Rejonowy Poznań – Nowe Miasto i Wilda, VIII Wydz. Gosp. KRS nr 0000021428
Kapitał Zakładowy PLN 158.167.550,00 (w pełni wpłacony)
DZ Bank Polska S.A., nr konta 19 1740 0006 0000 3000 0005 3422

G.EN. GAZ ENERGIA S.A.
Siedziba: ul. Doroczyka 1, PL-62-060 Tamowo Podgórne
Telefon (+48.61) 822 67 01
Telefax (+48.61) 822 67 31
E-mail: gen@gen.com.pl, Internet: www.gen.com.pl
NIP 669-050-27-73, Regon 330017284

Międzygminne Przedsiębiorstwo Wodociągów i Kanalizacji
"EKOWIK" Sp. z o.o.
 ul. Droga Chłapowska 21, 84-120 Władysławowa
 tel. centr. (58) 674-15-66; fax (58) 674-15-44
 e-mail ekowik@ekowik.com.pl
 NIP 587-15-49-186, REGON 192803030

Za zgodność z oryginałem

25.01.2013
 (data)

[Signature]
 (podpis)

STAROSTWO POWIATOWE
WYDZIAŁ
Architektury i Budownictwa
 84-100 Puck, ul. Kolejowa 1b
 tel./fax (58) 673-41-86

Uzgodnienie nr 31 z dn. 30.01.2013.


- Uzgodnienie nr 31 projektu remontu nawierzchni ciągu pieszo-jezdnego kanału deszczowego na m. Abrahama, w zakresie bolicy 0+002,85 - 0+195,99, będącej pod zarysem MPK "Ekowik" pod kawkunham.
- o rozpoznać plan pomiarów służby eksploatacyjnej MPK.
 - o przez teren planowany budowy nowego urządzenia wod.-kan. Podczas prowadzenia robót należy zachować ostrożność.
 - o wykonać regulację studni kanalizacji sanitacyjnej, zasówi hydrauliki do poziomu projektowanej nawierzchni.
 - o w miejscach bolicy 2 i 3 w wod.-kan. prace wykonywać ręcznie, wykonywać próbną próbę w celu dokładnego ustalenia położenia sieci wod.-kan. i zasobników myjnic. Zmiana planu projektu inwestycji w trakcie realizacji, musi być konsultacji z MPK "Ekowik".
 - o należy zachować warunki bezpieczeństwa sieci kanalizacji deszczowej od sieci wod.-kan.
 - o koszty wykonania robót na sieci wod.-kan. pokrywać z rynku prowadzących prace ponosi inwestor.

PREZES ZARZĄDU

inż. Rafał Nowicki

Oznaczenia:

- D1 — K1 — projektowana kanalizacja deszczowa ze studnią i kratką ściekową
-  — projektowana nawierzchnia z kostki brukowej betonowej kolorowej
-  — projektowana nawierzchnia asfaltowa
-  — istniejąca nawierzchnia asfaltowa
-  — zielen
-  — projektowany chodnik przy drodze wojewódzkiej
-  — projektowany chodnik z kostki brukowej betonowej kolorowej

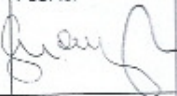FAZA PB	BIURO PROJEKTOWE STANISŁAW KRAWCZYK ul. Drogowców 15 A/3 83-400 Kościerzyna tel/fax: 58 / 6864950		
	INWESTOR GINIA MIASTO JASTARNIA 84-140 JASTARNIA UL. PORTOWA 24		
PROJEKTANT: mgr inż. Stanisław Krawczyk upr. WZDP-13m-202-I/61/68 branża drogowa	PODPIS: 	NAMWA INWESTYCJI: REMONT NAWIERZCHNI CIĄGU PIESZO JEZDNEGO I BUDOWA KANAŁU DESZCZOWEGO NA ODCINKU UL. ABRAHAMA W JASTARNI KM 0+002,85 ÷ 0+195,99 NA DZIAŁKACH NR 125/2 ARK 19 i 30,31 ARK. 18	BRANŻA: Drogowa
PROJEKTANT: mgr inż. Arkadiusz Malinowski upr. 294/Gd/2002 branża sanitarna		NAMWA RYSUNKU: PLAN SYTUACYJNY (drogowy projekt zagospodarowania terenu)	SKALA: 1:500
SPRAWOZDAJĄCY: mgr inż. Radosław Krawczyk upr. nr 116/Gd/2002			DATA: grudzień 2012
			RYSUNEK nr: D-01

UZGODNIENIE nr 368/2013

1. Uzgodynienie z Miejskim Teleinformatycznym Gdynia w zakresie łączności przewodowej projektu remontu nawierzchni ciągu pieszo-jezdnego i budowy kanatu deszczowego na odcinku ul. Abrahamowa w Koszarach na działkach nr 185/1, 5d i 31. Uzgodynienie z zastrzeżeniem 1. D ul. Mickiewicza. Narywanika Łopienka posiada ulicę, który będzie prowadził dookoła domu.
2. Na planie sztytu kabla zachowanie kolekcji pomiarów.
3. Działania z wyłączeniem kosztów projektowanego układu drogowego z kablem M10 w istniejącym dookoła ulicy na koszarach inwestora opracować projekt na zabezpieczenie kabla.
4. Projekt na zabezpieczenie kabla podlega uzgodnieniu z Miejskim Teleinformatycznym Gdynia.
5. Po uzgodnieniu i zaakceptowaniu przez inwestora projektu na zabezpieczenie kabla M10 należy ponownie uzgodnić z BT Gdynia projekt remontu nawierzchni ciągu pieszo-jezdnego.
6. Zabezpieczenie kabla należy wykonać na koszarach inwestora.
7. Uzgodynienie realizuje się do końca.

Gdynia, 18.03.2013 r.



DO WODCA
GRUPY OBSŁUGI (NAPRAWY)
WT Gdynia CMTD MW
st. chor. Grzegorz KLEPACZ

z zgodność z oryginałem

25.04.2013
(data)

(podpis)

Oznaczenia:

D1 — K1

— projektowana kanalizacja deszczowa ze studnią i kratką ściekową

— projektowana nawierzchnia z kostki brukowej betonowej kolorowej


— projektowana nawierzchnia asfaltowa

— istniejąca nawierzchnia asfaltowa

— zielen

— projektowany chodnik przy drodze wojewódzkiej

— projektowany chodnik z kostki brukowej betonowej kolorowej

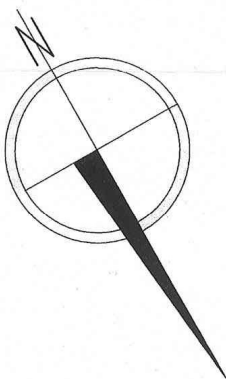

KOSIWO POWIATOWE
WYDZIAŁ
architektury i Budownictwa
24-100 Puck, ul. Kolejowa 7b
tel./fax (58) 673-41-86

FAZA		BIURO PROJEKTOWE		STANISŁAW KRAWCZYK	
PB	INWESTOR	ul. Drogowców 15 A/3 83-400 Kościerzyna tel/fax: 58 / 6864950		GMINA MIASTO JASTARNA	
	INWESTOR	84-140 JASTARNA UL. PORTOWA 24		BRANŻA: Drogową	
PROJEKTANT:		mgr inż. Stanisław Krawczyk upr. WZDP-13m-2024/67/68 branża drogową		BRANŻA: Drogową	
PROJEKTANT:		mgr inż. Arkadiusz Malinowski upr. 254/GC/2002 branża sanitarna		BRANŻA: 1:500	
SPRAWOZUJĄCY:		mgr inż. Radostaw Krawczyk upr. nr 116/GC/2002		BRANŻA: 1:500	
NAZWA RYSUNKU:		PLAN SYTYLACYJNY		DATA: grudzień 2012	
		(drogowy projekt zagospodarowania terenu)		RYSUNEK nr: D-01	



ZARZĄD DRÓG WOJEWÓDZKICH w GDAŃSKU

80-778 Gdańsk, ul. Mostowa 11A

Sekretariat tel. (0 58) 320-20-28; tel. / fax. (0 58) 320-20-25; NIP 583-25-90-397; Regon: 191687276

Rachunek bankowy: Bank Polska Kasa Opieki S.A. w Warszawie Nr 84124062921111 0010 4639 2795

www.zdw-gdansk.pl email: sekretariat@zdw-gdansk.pl



ZDW – 5/dk/542/168/216/2013

POLECONY

Za zgodność z oryginałem

25.04.2013
(data)

[Signature]
(podpis)

Pan
Stanisław Krawczyk
ul. Drogowców 15A/3
83-400 Kościerzyna

STAROSTWO POWIATOWE
WYDZIAŁ
Architektury i Budownictwa
Gdańsk, dnia 25 marca 2013 r.
83-400 Puck, ul. Kolejowa 7b
tel./fax (58) 673-41-86

OŚWIADCZENIE

Na podstawie art. 22 ust. 2 ustawy z dnia 21 marca 1985 r. o drogach publicznych (jt. Dz.U. 2007 Nr 19 poz. 115 ze zm.), Zarząd Dróg Wojewódzkich w Gdańsku, reprezentowany przez Dyrektora Grzegorza Stachowiaka oświadcza, że:

§ 1

uzgadnia w zakresie drogi wojewódzkiej nr 216 (Władysławowo – Sulicice), przesłany przez Projektanta Pana Stanisława Krawczyka, ul. Drogowców 15A/3, 83-400 Kościerzyna, Projekt budowlany: Remont nawierzchni ciągu pieszo-jezdnego i budowa kanału deszczowego na odcinku ulicy Abrahama w Jastarni – km 0+002,85+0+195,99 na działkach nr 125/2 ark 19 i 30, 31 ark 18. Opieczętowany przez ZDW Projekt stanowi załącznik do niniejszego Oświadczenia (załączniki nr 1÷6).

§ 2

użyczy nieodpłatnie Inwestorowi, którym jest Burmistrz Miasta Jastarnia, ul. Portowa 24, 84-140 Jastarnia, grunty stanowiące część pasa drogi wojewódzkiej nr 216, w zakresie wynikającym z uzgodnionego Projektu, w celu realizacji inwestycji. Niniejsze Oświadczenie upoważnia Inwestora do złożenia oświadczenia o prawie do dysponowania nieruchomością na cele budowlane w rozumieniu art. 3 pkt 11 ustawy Prawo budowlane.

§ 3

przekaze Inwestorowi przedmiot użyczenia, tj. część pasa drogi wojewódzkiej nr 216 w zakresie wynikającym z uzgodnionego Projektu, po określeniu terminu rozpoczęcia budowy. Przekazanie gruntów nastąpi po podpisaniu przez Strony umowy w sprawie przekazania części pasa drogowego oraz podpisaniu, w obecności Wykonawcy robót, protokołu przekazania placu budowy. Do podpisania protokołu upoważniony jest Kierownik Rejonu Dróg Wojewódzkich w Pucku, ul. Żarnowiecka 3, 84-100 Puck, tel. (58) 673 25 44. Niniejsze oświadczenie traci ważność, jeżeli Inwestor w ciągu dwóch lat nie uzyska pozwolenia na budowę lub nie dokona rozpoczęcia robót budowlanych.

Otrzymują:


1. Adresat,
2. Burmistrz Miasta Jastarnia, ul. Portowa 24, 84-140 Jastarnia,
3. Wydział 18 wm.,
4. Rejon Dróg Wojewódzkich w Pucku,
5. aa.

DYREKTOR
[Signature]
Grzegorz Stachowiak

200 1



STAROSTWO POWIATOWE
WYDZIAŁ
Architektury i Budownictwa

Zarząd Dróg Województwa
Załącznik nr
nr ZDW-5/116/Gd/2002
z dnia 25.03.2013

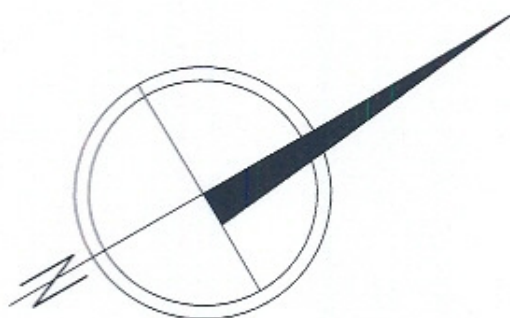


Oznaczenia:

- D1 — K1 — projektowana kanalizacja deszczowa ze studnią i kratką ściekową
- projektowana nawierzchnia z kostki brukowej betonowej kolorowej
- projektowana nawierzchnia asfaltowa
- istniejąca nawierzchnia asfaltowa
- zieleń
- projektowany chodnik przy drodze wojewódzkiej
- projektowany chodnik z kostki brukowej betonowej kolorowej

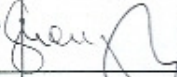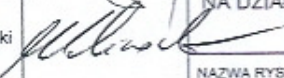
FAZA PB	BIURO PROJEKTOWE STANISŁAW KRAWCZYK ul. Drogowców 15 A/3 83-400 Kościerzyna tel/fax: 58 / 6864950		BRANŻA: Drogowa
	INWESTOR GMINA MIASTO JASTARNIA 84-140 JASTARNIA UL. PORTOWA 24		
PROJEKTANT: mgr inż. Stanisław Krawczyk upr. WZDP-13m-202-I/61/68 branża drogowa	PODPIS: 	NAZWA INWESTYCJI: REMONT NAWIERZCHNI CIĄGU PIESZO JEZDNEGO I BUDOWA KANAŁU DESZCZOWEGO NA ODCINKU UL. ABRAHAMA W JASTARNI KM 0+002,85 + 0+195,99 NA DZIAŁKACH NR 125/2 ARK 19 I 30,31 ARK. 18	SKALA: 1:500
PROJEKTANT: mgr inż. Arkadiusz Malinowski upr. 294/Gd/2002 branża sanitarna		NAZWA RYSUNKU: PLAN SYTUACYJNY (drogowy projekt zagospodarowania terenu)	DATA: grudzień 2012
SPRAWDZAJĄCY: mgr inż. Radosław Krawczyk upr. nr 116/Gd/2002			RYSUNEK nr: D-01

1. PRZEKRÓJ 1

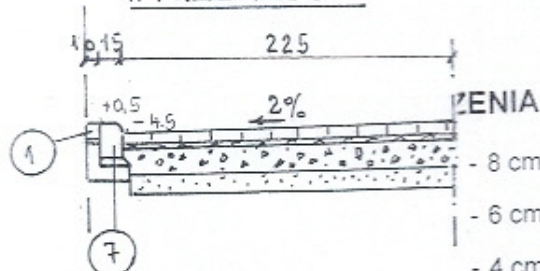

- 8 cm kostka brukowa betonowa
- 6 cm kostka brukowa betonowa kolorowa
- 4 cm podsypka cementowo piaskowa
- 20 cm podbudowa z kruszywa łamanego stabilizowanego mechanicznie

2. PRZEKRÓJ 2

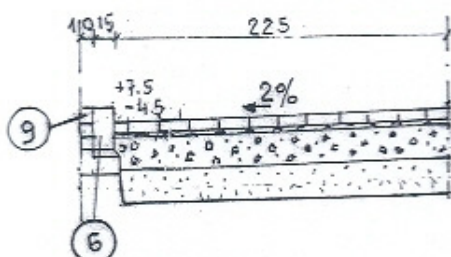


- 10 cm warstwa odsączająca z pospółki
- 15 cm warstwa odsączająca z pospółki
- 25 cm warstwa odsączająca z pospółki
- krawężnik betonowy 15x30 na ławie bet z oporem z betonu B-15
- krawężnik betonowy najazdowy 15x22 cm na ławie betonowej z oporem z betonu B-15
- obrzeże betonowe 8x30 cm
- 10 cm ziemia urodzajna (humus)

Zastosowanie: Przekrój 1 - km

Przekrój 2 - km

3. SZCZEGÓŁY KRAWĘŻNIKÓW 1:20

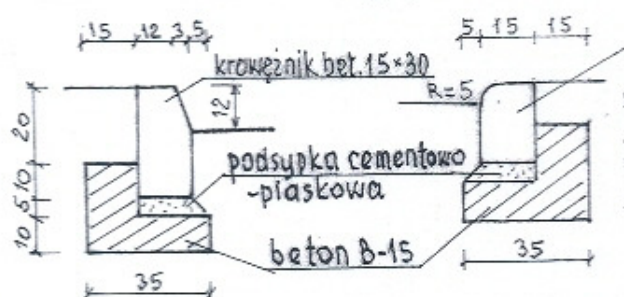

Zarząd Dróg Wojewódzkich w Gdańsku
Załącznik nr 2 do sprawy
nr ZDW-51.01.1542/13.216/2013
z dnia 21.03.2013

tanisław Krawczyk * 83-400 Kościerzyna * tel. (0-58) 686-49-50	BRANŻA DROGOWA
inna Miasto Jastarnia towa 2 4 * 84-140 Jastarnia INWESTYCJA	DATA grudzień 2012
ONT NAWIERZCHNI CIĄGU PIESZO-JEZDNEGO DOWA KANAŁU DESZCZOWEGO NA ODCINKU Y ABRAHAMA W JASTARNI - 9+002,85+0+195,99 na działkach nr 125/2 ark 19 i 30, 31 ark.18	SKALA 1:50
RYSUNEK PRZEKROJE KONSTRUKCYJNE	RYSUNEK nr D-02

STAROSTWO POWIATOWE
WYDZIAŁ
Architektury i Budownictwa
 84-100 Puck, ul. Kolejowa 7b
 tel./fax (58) 673-41-86

Zarząd Dróg Wojewódzkich w Gdańsku
 Załącznik nr 3 do sprawy
 nr ZDW-5/dk/542/163216/2013
 z dnia 25.03.2013

odcinek km 0+195,99 ÷ 0+210,00
projektu ZDW z XI 2011R.
który jest wykonywany przez ZDW w Gdańsku

Rodzaj

Rzędni

Pochyła

Rzędni


Proste

Odle



Hekt

FAZA P.B.	Stanisław Krawczyk ul. Drogowców 15A.3 * 83-400 Kościerzyna * tel. (0-58) 686-49-50 INWESTOR		BRANŻA DROGOWA
PROJEKTANT: mgr inż. Stanisław Krawczyk upr. WZDP-13m-202-1/61/66	PODPIS: 	Gmina Miasto Jastarnia ul. Portowa 24 * 84-140 Jastarnia NAZWA INWESTYCJI REMONT NAWIERZCHNI CIĄGU PIESZO-JEZDNEGO I BUDOWA KANAŁU DESZCZOWEGO NA ODCINKU ULICY ABRAHAMA W JASTARNI - km 0+002,85+0+195,99 na działkach nr 125/2 ark 19 i 30, 31 ark.18	DATA grudzień 2012 SKALA 1:50/500
SPRAWDZAJĄCY: mgr inż. Radosław Krawczyk upr. nr 116/Gd/2002		NAZWA RYSUNKU: PRZEKRÓJ PODŁUŻNY	RYSUNEK nr D-03





0+006.50

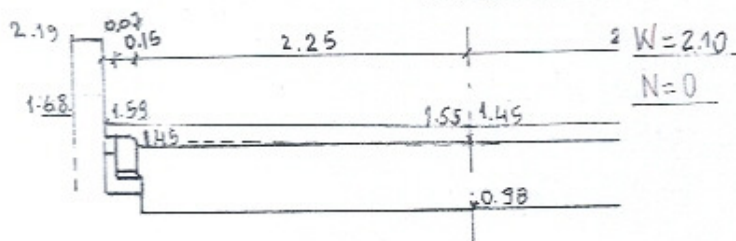

0+020.58 (W)

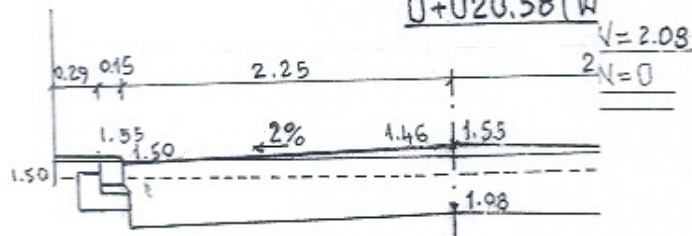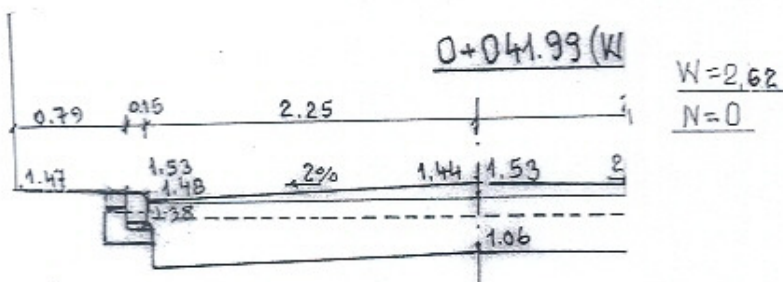 $0 + 0.41.99 (K)$ 

0+054.32 (W)

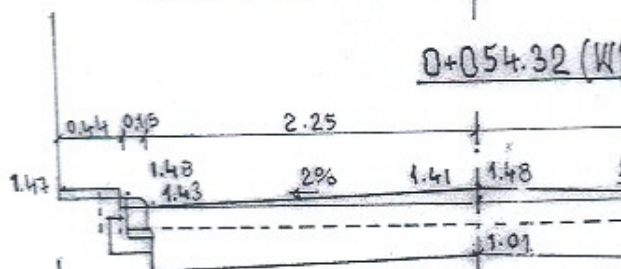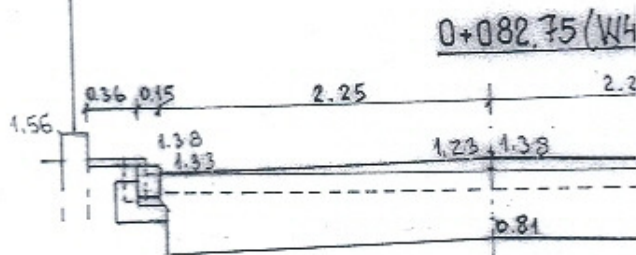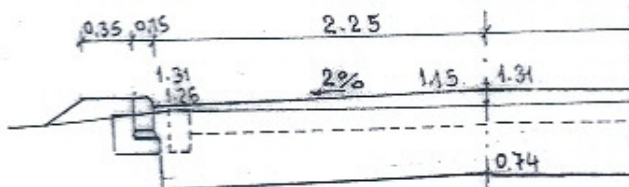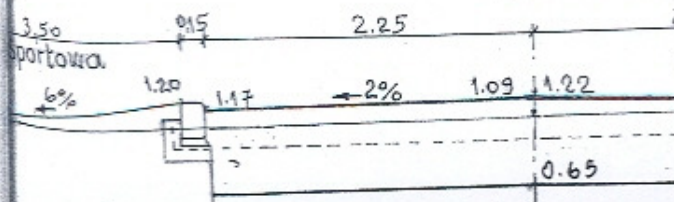 $0 + 082.75 \text{ (W4)}$  $0 + 102.67(W)$  $0 + 130,67 \text{ (W)}$ 

STAROSTWO POWIATOWE
WYDZIAŁ
Architektury i Budownictwa
84-100 Puck, ul. Kolejowa 7b
tel./fax (58) 673-41-86

Zarząd Dróg Wojewódzkich w Gdańsku
Załącznik nr 4 do sprawy
nr ZDW-5/163.26/2013
z dnia 25.03.2013

aniszaw Krawczyk
* 83-400 Kościerzyna * tel. (0-58) 686-49-50

☐ na Miasto Jastarnia
- wra 24 * 84-140 Jastarnia

NWESTYCM

NT NAWIERZCHNI CIĄGU PIESZO-JEZDNEGO
OWA KANAŁU DESZCZOWEGO NA ODCINKU
ABRAHAMĄ W JASTARNI -
+002,85+0+195,99 na działkach nr 125/2 ark 19 i 30,
31 ark.18

YSLINKU:

PRZEKROJE POPRZECZNE

BRANZA

DROGOWA

DATA:

grudzień 2012

SKALA

1:50

RYSUNEK 108

D-04

STAROSTWO POWIATOWE
WYDZIAŁ
Architektury i Budownictwa
84-100 Puck, ul. Kolejowa 7b
tel./fax (58) 673-41-86

Zarząd Dróg Wojewódzkich w Gdańsku

Załącznik nr 5 do sprawy

nr ZDW-5/542/168/2013

z dnia 25.03.2013

-WP92

1- studnia rewizyjna D22a wg projektu
ZDW w Gdańsku z XI. 2011r. — realizacja
przez ZDW w Gdańsku

e rewizyjne D1, D2, D3, D4 — typu Wawin-Tegra 600

FAZA P.B.	Stanisław Krawczyk ul. Drogowców 15A 3 • 83-400 Kościerzyna • tel. (0-58) 686-49-50		BRANŻA DROGOWA
	INWESTOR Gmina Miasto Jastarnia ul. Portowa 2 4 • 84-140 Jastarnia		DATA grudzień 2012
PROJEKTANT: mgr inż. Stanisław Krawczyk upr. WZDP-13m-202-I/61/66	PODPIS: 	NAZWA INWESTYCJI REMONT NAWIERZCHNI CIĄGU PIESZO-JEZDNEGO I BUDOWA KANAŁU DESZCZOWEGO NA ODCINKU ULICY ABRAHAMA W JASTARNI — km 0+002,85+0+195,99 na działkach nr 125/2 ark 19 i 30, 31 ark.18	SKALA 1:100/500
PROJEKTANT mgr inż. Arkadiusz Malinowski — branża sanitarna upr. nr 294/Gd/2002	PODPIS: 	NAZWA RYSUNKU: PRZEKRÓJ PODŁUŻNY KANAŁU DESZCZOWEGO	RYSUNEK nr D-05
SPRAWDZAJĄCY: mgr inż. Radosław Krawczyk upr. nr 116/Gd/2002			

a L

Profil - B

STAROSTWO POWIATOWE
WYDZIAŁ
Architektury i Budownictwa
84-100 Puck, ul. Kolejowa 7b
tel./fax (58) 673-41-86

Zarząd Dróg Wojewódzkich w Gdańsku

Załącznik nr 6 do sprawy

nr ZDW-5/2542/26/188/20.13

z dnia 25.03.2013

wpuszczalność
km 0+024,00 str. L.P.
h=0,96

0.71%

W2

ZAŁĄCZNIK NR 2

P.F

ZARZĄD DRÓG WOJEWÓDZKICH

W GDAŃSKU

Mostowa 11A, 80-778 Gdańsk

Rzędne niwe

"Biuro Projektów Drogowych P.Kania"

Rzędne istnie

ul. Władysława Reymonta 3

84-217 Kamień

Różnice rzęd

ga nr 216 Reda-Władysławowo-Hel

Elementy niw

logi wojewódzkiej nr 216 w miejscowości Jastarnia

Elementy tra

Drogowa

Odległości

Przekrój podłużny

Kilometraż


Imię i nazwisko	Uprawnienia	
mgr inż. Piotr Kania	178/Gd/2002	P.Kania
mgr inż. Rafał Klein	POM/0189/ PC00/07	Klein
Data:	Skala:	Nr rys.-Ark.:
XI-2011	1:100/1000	3-4

onawczy



Oznaczenia:

- D1 K1
- projektowana kanalizacja deszczowa ze studnią i kratką ściekową
 - projektowana nawierzchnia z kostki brukowej betonowej kolorowej
 - projektowana nawierzchnia asfaltowa
 - istniejąca nawierzchnia asfaltowa
 - zielen
 - projektowany chodnik przy drodze wojewódzkiej
 - projektowany chodnik z kostki brukowej betonowej kolorowej

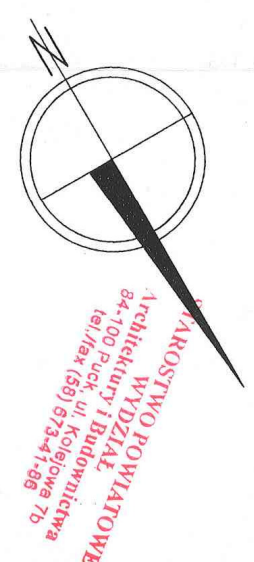

Uzasadnienie projektu
 Inżynier Jacek Spidziński
 Zastępca Burmistrza Miasta Jastarnia
 MIASTO JASTARNIA
 84-140 Jastarnia, ul. Portowa 24
 tel. (58) 675-10-50, fax (58) 675-21-70

Faza		Biurowo Projektowe		STANISŁAW KRAWCZYK	
PB		INWESTOR		ul. Drogowców 15 A/3 83-400 Kościerzyna tel/fax: 58 / 6864950	
PROJEKTANT:		FODPIS:		84-140 JASTARNIA UL. PORTOWA 24	
mgr inż. Stanisław Krawczyk		[Signature]		GMINA MIASTO JASTARNIA	
mgr inż. Włodzisław Krawczyk				BUDOWA DROGI WRAZ Z ODWODNIENIEM -	
branża drogową				ODCINEK ULICY ABRAHAM W JASTARNI	
PROJEKTANT:		NAZWA INWESTYCJI:		KM 0+002,65 + 0+195,99	
mgr inż. Arkadiusz Malinowski		PLAN SYTUACYJNY		NA DZIAŁKACH NR 125/2 ARK 191 30.31 ARK. 18	
branża sanitarne		(drogowy projekt zagospodarowania terenu)		SKALA:	
SPRAWOZDAWCY:		DATA:		1:500	
mgr inż. Radosław Krawczyk		WYDZIAŁ		Drogowa	
mgr inż. Jacek Spidziński		RYSUNEK nr:		D-01	
mgr inż. Jacek Spidziński		RYSUNEK nr:		D-01	

Miejsce i data:

Puck, 23 kwiecień 2013

STAROSTWO POWIATOWE w PUCKU
Zespół Uzgadniania Dokumentacji
Projektowej
84-100 PUCK ul. 1 Maja 13

STAROSTWO POWIATOWE
WYDZIAŁ
Architektury i Budownictwa
84-100 Puck, ul. Kolejowa 7b
tel./fax (58) 673-41-86

KRAWCZYK STANISŁAW
83-400 Kościerzyna ul. Drogowców 15A/3

Wasz znak: - z dnia:

Wniosek nr 7440-370/2013 z dnia 2013.04.17

Za zgodność z oryginałem

25.04.2013
(data)

(podpis)

OPINIA

Na podstawie Ustawy z dnia 17 maja 1989 r. - Prawo geodezyjne i kartograficzne art. 7d i art. 28 ust. 1 (Dz.U. z 1989 r. Nr 30, poz. 163 z późn. zm.), Ustawy z 24.07.1989 r. o zmianie niektórych ustaw określających kompetencje org. adm. publ. w związku z reformą ustrojową państwa art. 60 (Dz.U. z 1998 r. nr 106, poz. 668), rozporządzenia MRR i B z dnia 2 kwietnia 2001 r. w sprawie geodezyjnej ewidencji sieci uzbrojenia terenu oraz ZUDP (Dz. U. z 2001 r. Nr 38, poz. 455) oraz Zarządzenia nr 14 Starosty Puckiego z 16.11.2001 w sprawie dostosowywania organizacji ZUDP w Pucku do przepisów Rozporządzenia MRR i B z 2.04.2001 r. w sprawie geod. ewid. sieci uzbr. terenu oraz zespołów uzgadniania dokumentacji projektowej oraz Zarządzenie nr 34 Starosty Puckiego z dnia 31.08.2009 r. w sprawie zmian w składzie Zespołu Uzgadniania Dokumentacji Projektowej w Pucku, działającego przy Wydziale Geodezji, Kartografii i Katastru Starostwa Powiatowego w Pucku.

UZGADNIA

Układ drogowy i kanalizacja deszczowa-remont nawierzchni ciągu pieszo jezdni i budowa kanału deszczowego .

Lokalizacja obiektu: Jastarnia, dz.: 30 ark.18, 31 ark.18, 125/2 ark.19 ul.Abrahama

Inwestor realizowanego obiektu: GMINA MIASTA JASTARNIA
84-140 Jastarnia ul. Portowa 4

Nie podlega opłacie skarbowej na podstawie art.3. Ustawy z dnia 16.11.2006 r. o opłacie skarbowej (Dz. U. z 2006 r. Nr 235, poz. 1635) z uwagi na Rozporządzenie Ministra Infrastruktury z dnia 19.02.2004 r. w sprawie wysokości opłat za czynności geodezyjne i kartograficzne, oraz udzielanie informacji, a także za wykonywanie wyrysów i wypisów z operatu ewidencyjnego. (Dz. U z 2004 r Nr 37, poz 333).

STAROSTWO POWIATOWE
WYDZIAŁ
Architektury i Budownictwa
84-100 Puck, ul. Kołłątaja 7b
tel./fax (58) 678-41-86

UWAGI I ZALECENIA do opinii WG. 7440-370/2013

1. Uzgodnienie zachowuje ważność przez okres 3 lat od dnia wydania.
2. Uzgodnienie traci ważność gdy inwestor lub organ administracji architektoniczno-budowlanej a także organ nadzoru budowlanego powiadomią o utracie ważności, zmianie lub uchyleniu decyzji:
 - o warunkach zabudowy i zagospodarowania terenu wydanej przed dniem 11 lipca 2003 r.,
 - o warunkach zabudowy,
 - o ustaleniu lokalizacji inwestycji celu publicznego,
 - o zatwierdzeniu projektu budowlanego,
 - pozwoleniu na budowę.
3. O wystąpieniu w/w przypadków (pkt 2) inwestor jest zobowiązany zawiadomić bezzwłocznie tutejszy Zespół.
4. Wszystkie odstępstwa od uzgodnionej dokumentacji wymagają dodatkowego uzgodnienia w tutejszym Zespole.
5. Przed wejściem w teren należy uzyskać zgodę właścicieli gruntów na ułożenie przewodów uzbrojenia podziemnego na ich nieruchomościach.
6. Inwestorzy są obowiązani do zapewnienia wyznaczenia przez jednostki uprawnione do wykonywania prac geodezyjnych, usytuowania w terenie obiektów budowlanych wymagających pozwolenia na budowę.
7. Po zrealizowaniu niniejszego obiektu, należy zlecić uprawnionej jednostce wykonawstwa geodezyjnego inwentaryzację powykonawczą (w przypadku przewodów podziemnych przed ich zasypaniem).
8. Integralną część niniejszego uzgodnienia stanowią mapy z uwidocznionym projektem inwestycji.

9. Inne uwagi i zalecenia wynikające z protokołu posiedzenia ZUDP:

- -
- -
- Energa-Operator S.A. Wejherowo-bez uwag
- G.EN.GAZ ENERGIA S.A. -zgodnie z Uzgodnieniem NR 486/LIDET -DT/12 z dnia 06.12.2012r.
- -
- MPW i K EKOWIK sp zo.o. Władysławowo-zgodnie z Uzgodnieniem NR 31 z dnia 30.01.2013r.
- -
- Pomorska Spółka Gazownictwa sp z o.o. Oddział Zakład Gazowniczy w Gdańsku Rejon Dystrybucji Gazu w Rumi Dział Obsługi Rejonu-nie dotyczy
- Pro-internet Sp. z o.o. -bez uwag
- TP S.A. Pion Technicznej Obsługi Klienta Rozwój i Gospodarka Zasobami Region Północny Dział Zarządzania Zasobami Fizycznymi Sieci w Gdańsku -zgodnie z Uzgodnieniem NR RN /31264/2012 z dnia 06.11.2012r.
- Telewizja Kablowa "CHOPIN"-nie dotyczy
- Zakład Wykonawstwa Sieci Elektrycznych "TELMAX"Spółka z o.o. - bez uwag
- -
- ZUDP STAROSTWO POWIATOWE PUCK - w zakresie opracowania pokazano projekt eN - 299/2013(oświetlenie).

Z up. STAROSTY
p.o. Przewodniczącej Zespołu
Uzgadniania Dokumentacji Projektowej
mgr Urszula Panasewicz



STAROSTWO POWIATOWE
WYDZIAŁ
 Architektury i Budownictwa
 84-100 Puck, ul. Kosińskiego 7b
 tel./fax (58) 673-41-86

Oznaczenia:

D1 — K1

— projektowana kanalizacja de

— projektowana nawierzchnia :

— projektowana nawierzchnia :

— istniejąca nawierzchnia asfa

— zielen

— projektowany chodnik przy d

— projektowany chodnik z kost



PB

INWESTOR
 BUREAU PROJEKTOWE STANISŁAW KRAWCZYK
 UL. Drogowców 15 A/3 83-400 I

PROJEKTANT
 mgr inż. Stanisław Krawczyk
 upr. WZDP-13m-202-161068
 branża drogowo

PROJEKTANT
 mgr inż. Arkadiusz Malinowski
 upr. 294/Gd/2002
 branża sanitarna

SPRAWDZAJĄCY
 mgr inż. Radosław Krawczyk
 upr. nr 118/Gd/2002

MAJĄCA INWESTYCJĘ
 REMONT NAWIERZCHNI
 BUDOWA KANAŁU
 UL. ABRAHAMOWA W
 M. DZIAŁKACH N

MAJĄCA RYSUJĄCY
 (drogowy)

— 62 —

STAROSTA PUCK

ul. Orzeszkowej 5
84-100 Puck

Puck, dnia 17 października 2013r.

NR REJ. 28420/2013

DECYZJA NR PKZ.4123.537.2013

STAROSTWO POWIATOWE
WYDZIAŁ
Architektury i Budownictwa
84-100 Puck, ul. Kolejowa 1, pok. 1
tel./fax (58) 673 86 86

Działając na podstawie art. 89, pkt. 2, art. 91 ust. 4, pkt. 4, art. 96, ust. 2, art. 36 ust. 1 pkt 1, art. 7, pkt 1 ustawy z dnia 23 lipca 2003r o ochronie zabytków i opiece nad zabytkami (Dz.U.nr 162. poz. 1568) oraz Porozumienia z dnia 27 lipca 2011r pomiędzy Wojewodą Pomorskim a Powiatem Puckim w sprawie prowadzenia spraw z zakresu właściwości Pomorskiego Wojewódzkiego Konserwatora Zabytków w Gdańsku przez Powiat Pucki oraz na podstawie art. 104 ustawy z dnia 14 czerwca 1960r Kodeks postępowania administracyjnego (jedn. tekst; Dz. U. z 2013r. poz. 267)

po rozpatrzeniu wniosku Gminy Miasta Jastarnia, ul. Portowa 24, 84-140 Jastarnia z dnia 17 października 2013 roku, w sprawie uzgodnienia projektu budowy drogi wraz z odwodnieniem - odcinek ulicy Abrahama na terenie działek nr 125/2, ark 19 i na terenie działek nr 30, 31 ark 18 w Jastarni

Powiatowy Konserwator Zabytków w Pucku

udziela pozwolenia

na budowę drogi wraz z odwodnieniem - odcinek ulicy Abrahama na terenie działek nr 125/2 ark 19 i na terenie działek nr 30, 31 ark 18 w Jastarni na obszarze wpisanym do rejestru zabytków pod numerem 819 (nowy numer 959) decyzją Wojewódzkiego Konserwatora Zabytków w Gdańsku z dnia 17.04.1979r zgodnie z załączonym projektem.

Warunki szczegółowe określa dokumentacja: „Projekt budowlany budowy drogi wraz z odwodnieniem - odcinek ulicy Abrahama na terenie działek nr 125/2 ark 19 i na terenie działek nr 30, 31 ark 18 w Jastarni, autor mgr inż. Stanisław Krawczyk, wrzesień 2013”

Opieczetowana ze stanowiska konserwatorskiego dokumentacja projektowa jest integralną częścią niniejszej decyzji.

Uzasadnienie

Do Starostwa Powiatowego w Pucku wpłynął wniosek Gminy Miasta Jastarnia, ul. Portowa 24, 84-140 Jastarnia z dnia 17 października 2013 roku, w sprawie uzgodnienia projektu budowy drogi wraz z odwodnieniem - odcinek ulicy Abrahama na terenie działek nr 125/2, ark 19 i na terenie działek nr 30, 31 ark 18 w Jastarni.

Przedmiotowy obszar, z uwagi na reprezentowane przez niego historyczne wartości przestrzenno - architektoniczne, znajduje się w strefie ochrony konserwatorskiej ujętej w zapisach Decyzji urbanistycznej miasta Jastarni nr 819 z dnia 17.04.1979r i jako taki podlega ochronie prawnej na mocy art. 7 pkt 1 Ustawy o ochronie zabytków i opiece nad zabytkami.

Skutkiem w/w decyzji wszelkie działania planowane na tym terenie wymagają przed ich podjęciem – zgodnie z art. 36 ust. 1 cytowanej Ustawy – pozwolenia właściwego Konserwatora Zabytków. Wraz z wnioskiem złożona została wymieniona w sentencji niniejszej decyzji dokumentacja w postaci projektu budowlanego.

Jak wynika z analizy tej dokumentacji określona w niej inwestycja nie wpłynie negatywnie na zachowane historyczne wartości przestrzenne i architektoniczne w/w obszarze, a w związku z powyższym ze stanowiska konserwatorskiego istnieją przesłanki merytoryczne dla pozwolenia na prace zgodnie z żądaniem strony. Mając powyższe na uwadze oraz w oparciu o art. 7, pkt. 1 i pkt 4

Za zgodność z oryginałem

mgr inż. Jacek Świdziński
Jastarnia
21.10.2013 - 63-

Ustawy o ochronie zabytków i opiece nad zabytkami a także w oparciu o posiadane kompetencje wynikające z zawartego porozumienia pomiędzy Wojewodą Pomorskim a Powiatem Puckim postanawiam jak w sentencji.

Wnioskodawca zobowiązany jest zawiadomić tutejszy organ o terminie rozpoczęcia oraz zakończenia prac na 7 dni przed tym terminem.


Wnioskodawca – kierownik robót obowiązany jest niezwłocznie zawiadomić Powiatowego Konserwatora Zabytków o wszystkich okolicznościach ujawnionych w toku prowadzenia prac, które mogą mieć wpływ na stan zachowania obszaru zabytkowego i zakres prac.

Pozwolenie niniejsze nie zwalnia od obowiązku uzyskania pozwoleń wymaganych przez przepisy Prawa budowlanego lub inne przepisy szczegółowe.

Pozwolenie niniejsze może być cofnięte lub zmienione w razie ujawnienia okoliczności, które mają znaczenie dla obszaru zabytkowego i mogą mieć wpływ na zakres prowadzonych prac.

POUCZENIE

Od niniejszej decyzji służy prawo wniesienia odwołania do Ministra Kultury w Warszawie za pośrednictwem niniejszego urzędu w terminie 14 dni od dnia doręczenia decyzji (art. 129 §1 i § 2 Kodeksu postępowania administracyjnego).

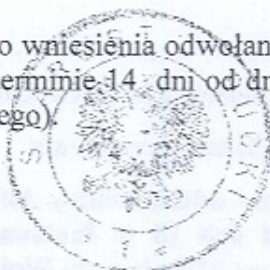

Z up. Starosty
Powiatowy Konserwator Zabytków
[Signature]
mgr inż. Kinga Czacher

- Orzymują:
1. Wnioskodawca
 2. PKZ – a/a

Za zgodność z oryginałem

Zastępca Burmistrza Miasta
Jasterzt


mgr inż. Jacek Stodolczyk

21.10.2013



PROJEKTANT: mgr inż. Stanisław Krawczyk ul. WZDP-13m-202/416166 branża: drogowy		INWESTOR: GMINA MIASTO JASTARNA 84-140 JASTARNA UL. PORTOWA 24	
PROJEKTANT: mgr inż. Arkadiusz Malinowski ul. 254/Gd/2002 branża: sanitarna		BRANŻA: Drogowy	
STRONODZWIĄZUJĄCY: mgr inż. Radosław Krawczyk ul. 116/Gd/2002		RYSLINIER: mgr inż. Radosław Krawczyk ul. 116/Gd/2002	
PLAN SYTUACYJNY (drogowy projekt zagospodarowania terenu)		DATA: grudzień 2012	
SKALA: 1:500		RYSLINIER: D-01	

- Oznaczenia:**
- D1 — K1 — projektowana kanalizacja deszczowa ze studnią i kratką ściekową
 - projektowana nawierzchnia z kostki brukowej betonowej kotłowej
 - projektowana nawierzchnia asfaltowa
 - istniejąca nawierzchnia asfaltowa
 - zielen
 - projektowany chodnik przy drodze wojewódzkiej
 - projektowany chodnik z kostki brukowej betonowej kolorowej

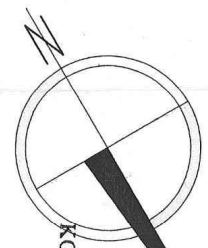

Z Łp. Starosty
 Powiatowy Inspektor
 mgr inż. Kinga Chachor
 ZE STANOWISKA
 KONSERWATORSKIEGO
 AKCEPTUJE

84-100 PUCK
 ul. Kolejowa 7b
 tel. (58) 673-38-84

POWIATOWY KONSERWATOR
 84-100 PUCK
 ul. Kolejowa 7b
 tel. (58) 673-41-86

WYDZIAŁ
 Inżynierii i Budownictwa
 84-100 PUCK
 ul. Kolejowa 7b
 tel. (58) 673-41-86

Zgodność z oryginałem
 Zastępca Burmistrza Miasta
 Jastarni
 mgr inż. Jacek Sindziński
 21.03.2013

Aneks do uzgodnienia Nr RN/31264/2012

z dnia 15-11-2013

Za zgodność z oryginałem

18.11.2013
(data)

[Podpis]
(podpis)

Dotyczy: Zmiany nazwy inwestycji na budowa drogi wraz z odwodnieniem na odcinku ulicy
Abrahama w Jastarni – KM 0+002,85 – 0+195,99 na działkach nr 125/2 ARK 19 i 30, 31 ARK.18.

Przedłożony projekt uzgadnia się na następujących warunkach:

1. Istniejącą sieć telekomunikacyjną podziemną / napowietrzną, będącą własnością Telekomunikacji Polskiej S.A., Pionu Technicznej Obsługi Klienta, zaznaczono na mapie sytuacyjno – wysokościowej, symbolizującą TP.
2. Odkryte w trakcie prowadzenia prac, podziemne elementy infrastruktury telekomunikacyjnej, TP, odcinek 100 Puck, ul. Kolejowa 7b tel./fax (58) 679 41-86, zainwentaryzowane geodezyjnie, należy zabezpieczyć i niezwłocznie powiadomić TP, w celu określenia sposobu usunięcia kolizji.
Kontakt:
Pan Borkowski Ludwik
tel. 058 677 90 94
3. Inwestor jest zobowiązany zgłosić do TP prace min. na 14 dni przed przystąpieniem do robót. Tryb i zasady zgłoszenia dostępne są na stronie: www.orange.pl/wniosek nadzor. Wykonywanie prac na sieci TP bez zgłoszenia jest naruszeniem własności TP i będzie zgłaszane organom ścigania!
4. Podczas prowadzenia prac:
 - Ustala się 1-metrową strefę ochronną z każdej strony naszych urządzeń. W strefie ochronnej prace ziemne należy prowadzić ręcznie, z zachowaniem szczególnej ostrożności, przy skrzyżowaniach i zbliżeniach z urządzeniami TP S.A. zachować odległości wynikające z polskich i branżowych norm. Szczegółowy przebieg i usytuowanie urządzeń w terenie należy ustalić na podstawie przekopów kontrolnych, potwierdzonych wpisem do Dziennika Budowy,
 - w razie odkrycia urządzeń telekomunikacyjnych należy je zabezpieczyć przed uszkodzeniem i osiadaniami ziemi. Skrzyżowania i zbliżenia należy wykonać zgodnie z wymaganiami Rozporządzenia Ministra Infrastruktury z 26.10.2005, a przed zasypaniem urządzeń, w celu stwierdzenia poprawności wykonania prac i braku uszkodzeń na urządzeniach TP, należy skontaktować się z pracownikiem TP wymienionym w punkcie 2.
 - przed rozpoczęciem prac ziemnych, ustalić głębokość ułożenia podziemnej infrastruktury TP metodą przekopu próbnego. W szczególnych przypadkach prace ziemne prowadzić pod nadzorem pracownika TP,
 - przy niwelacji terenu doprowadzić do zachowania normatywnej głębokości dla infrastruktury TP,
 - dokonać regulacji wysokościowej naziemnej infrastruktury TP do poziomu wyznaczonego przez projektowane rzędne. Koszty związane z regulacją, wymianą i naprawą uszkodzonych urządzeń telekomunikacyjnych podczas prowadzonych prac ponosi Inwestor
 - w miejscach skrzyżowań, na infrastrukturze TP zastosować osłonowe, dwudzielne rury Arota lub inne trwałe zabezpieczenie.
5. Telekomunikacja Polska S.A. Techniczna Obsługa Klienta informuje, że nie będzie ponosić kosztów przebudowy i poziomowania Swoich urządzeń w przypadku zmiany rzędnych wysokości terenu w wyniku realizacji projektu,
6. Telekomunikacja Polska S.A. Pion Technicznej Obsługi Klienta, zobowiązuje Inwestora i Wykonawcę robót do prowadzenia prac w sposób wykluczający możliwość uszkodzenia naszych urządzeń i powstania awarii sieci telekomunikacyjnej oraz pokrycia wszelkich kosztów związanych z powstaniem awarii sieci telekomunikacyjnej na skutek prowadzenia tych prac,
7. Zakończenie zadania inwestycyjnego wymaga zgłoszenia do TP w celu sprawdzenia prawidłowości wykonania prac. Kontakt zgodnie z punktem 2.
8. Ze względu na możliwość wystąpienia zmian w zasobach Infrastruktury telekomunikacyjnej na obszarze objętym projektem, niniejsze Uzgodnienie ważne jest 12 miesięcy od daty jego wydania.
9. Uzgodnienie niniejsze ważne jest wraz z ostemplowaną przez nas mapą do celów projektowych.

Janusz Dettlaff

Dział Ewidencji i Zarządzania Danymi
o Infrastrukturze Olsztyn

Za zgodność z oryginałem

Wejherowo 2013-11-04

18.11.2013
(data)

[Signature]
(podpis)

UZGODNIENIE NR 1120/ZT/2013

Przedmiot uzgodnienia : budowa drogi i kanalizacji deszczowej

STAROSTWO POWIATOWE
WYDZIAŁ
Architektury i Budownictwa
84-100 Puck, ul. Kolejowa 7b
tel./fax (58) 673-41-86

Nr działki(-ek)	Miejscowość	Gmina/Miasto
Jastarnia ul. Abrahama dz. 125/2, 0+002,85+0+195,97	Jastarnia	Jastarnia

UWAGI:

1. Uzgodnienie jest ważne 2 lata
2. Wykonawca robót winien zgłosić pisemnie do REJONU DYSTRYBUCJI w WEJHEROWIE ul. Przemysłowa 18 tel. 58-672-13-87, rozpoczęcie robót na 10 dni wcześniej, oddzielnie dla każdej kolizji z urządzeniami energetycznymi.
3. Nie wyklucza się istnienia innych niezaewidencjonowanych urządzeń podziemnych.
4. Przy wykonywaniu robót napotykane urządzenia energetyczne traktować jako czynne (pod napięciem – mogące grozić porażeniem) i zachować warunki bezpieczeństwa.
5. Koszty naprawy i poniesione straty przez REJON DYSTRYBUCJI w WEJHEROWIE na skutek ewentualnych uszkodzeń energetycznych podczas wykonywania robót pokrywa wykonawca.
6. W miejscach występowania istniejących kabli elektroenergetycznych prace ziemne wykonywać ręcznie.
7. Skrzyżowania i zbliżenia z kablami elektroenergetycznymi realizować zgodnie z normą SEP-E-004.
8. Na zbliżeniach i skrzyżowaniach z siecią energetyczną prace prowadzić metodą uniemożliwiającą powstanie awarii i pod nadzorem naszego pracownika Działu Sieci.
Zabezpieczenie, ostonięcie istniejącej sieci oraz usunięcie kolizji odbywa się kosztem i staraniem inwestora kształtującego teren.
9. Przed rozpoczęciem robót wykonać przekopy kontrolne dla zinventaryzowania rzeczywistego położenia i tras istniejącej sieci elektroenergetycznej.

Kopie otrzymują:
36MMD a/a

Specjalista
ds. Dokumentacji Energetycznej

[Signature]
Marian Kwiakowski

G.EN. GAZ ENERGIA S.A., ul. Dorczyka 1, 62-080 Tarnowo Podgórne

Stanisław Krawczyk
ul. Drogowców 15A/3
83-400 Kościerzyna

STAROSTWO POWIATOWE
Architektura i Budownictwo
WYDZIAŁ
Puck, ul. Kolejowa 7b
tel./fax (58) 673-41-86

Za zgodność z oryginałem
18.10.2013 (data)
[Podpis] (podpis)

E-Mail
anna.lesniewska@gen.com.pl

Telefax
(+48.61) 829 98 22

Telefon
(+48.61) 829 98 28

Data
31.10.2013r.

Wasz znak / Wasze pismo

Nasz znak / Nasze pismo
DET/DT/UT/AL/13/ 46534

Dotyczy: uzgodnienia projektu budowlanego budowy drogi wraz z odwodnieniem – odcinek ulicy Abrahama w Jastarni km 0+002,85 ÷ 0+195,99.

W odpowiedzi na Państwa pismo z dn. 23.10.2013 r. w sprawie prośby o zmianę zapisu tytułu uzgodnienia z uwagi na zmianę nazwy celu publicznego w nowo wydanej decyzji Burmistrza Jastarni nr UAN.6733.1.20.AK z dn. 19.08.2013r., G.EN. GAZ ENERGIA S.A. zmienia zapis w uzgodnieniu nr 486/L/DET-DT/12 z dn. 06.12.2012r. (pismo nr DET/DT/UT/AL/52917) z:

„dotyczy: uzgodnienia projektu przebudowy nawierzchni wraz z budową kanalizacji deszczowej ul. Abrahama w Jastarni”

na zapis:

„dotyczy: uzgodnienia projektu budowlanego budowy drogi wraz z odwodnieniem – odcinek ulicy Abrahama w Jastarni km 0+002,85 ÷ 0+195,99.

Pozostałe zapisy uzgodnienia nr 486/L/DET-DT/12 z dn. 06.12.2012r. pozostają bez zmian.

Z wyrazami szacunku

Zbigniew Jeruzal

Dyrektor ds. Inwestycji
i Eksploatacji Sieci Gazowych

Anna Leśniewska

[Podpis]
Specjalista ds. Technicznych

Do wiadomości:

G.EN. GAZ ENERGIA S.A. Oddział w Pucku
84-100 Puck, ul. Kopernika 1
tel.: +48 58 673 22 60, fax: +48 58 673 00 59

Rada Nadzorcza:

prof. dr. Klaus-Dieter Barkmann: Ul. Berthelstr. 4, 0-000, Westfalen
Zarząd: dr. Bernard Rudkowski (Przewodniczący), Jerzy Lesniowski
Sędziowie: Piotr Pieniążek – Nowe Miasto, Władysław Wyrzyk – Głogów, Kłk – 00000 1402
Kapitał Zakładowy PLN 158 157 550,00 (całkowicie wpłacony)
G.E.N. Bank Polska S.A. – konto 19 1740 0006 0000 0000 0005 3422

G.EN. GAZ ENERGIA S.A.

Siedziba: ul. Dorczyka 1, 62-080 Tarnowo Podgórne
Telefon: +48 61 829 98 28
Telefax: +48 61 829 98 22
E-mail: gen@gen.com.pl, internet: www.gen.com.pl
NIP: 64-150-27-73, REGON: 140017104

18.10.2013.
(data)

[Podpis]
(podpis)

Uzgodnienie m. 31.2.2013. r.

Uzgodnienie projektu remontu nawierzchni ciągu pieszo-jezdnego i budowy kanału deszczowego na ul. Abrahama, w zakresie kolejnej 400 m - kan. będący pod zabudową MPK „EKOWIK” pod kawkami.

- o rozpoznać prace pomiarowe służące eksploatacji i utrzymaniu
- przez teren planowany budowy przebiegu ul. Abrahama, prowadzenia robót należy zabezpieczyć istniejącą
- wykonać regulację studni kanalizacji sanitarnej, zasów, hydrantów
- w miejscach, gdzie z niej wod. - kan. prace wykonywać, przelanie, wykonywać
- prace wykonywać w celu doprowadzenia wody do studni, niej wod. Skł.
- zastosować myłki obrotowe. Zmiana planu projektowego, inżynierii i trakcie realizacji
- myłki konserwacji z MPK „EKOWIK”
- należy zabezpieczyć warstwę kolektorów, sieć kanalizacji odcinkowej
- od sieć wod. - kan.
- koszty wykonania robót na sieć wod. - kan. pozostałych u rynku prowadzących
- prace ponosi inwestor.
- Zamówienie na prace inżynierskie z remontu
- nawierzchni na budowę drogi.

PREZES ZARZĄDU

Oznaczenia:


PREZES ZARZĄDU, dn. 18.10.2013.

inż. Rafał Nowicki

D1 K1



– projektowana kanalizacja deszczowa ze studnią i kratką ściekową

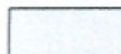

– projektowana nawierzchnia z kostki brukowej betonowej kolorowej



– projektowana nawierzchnia asfaltowa




– istniejąca nawierzchnia asfaltowa




– zieleni



– projektowany chodnik przy drodze wojewódzkiej

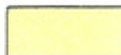

– projektowany chodnik z kostki brukowej betonowej kolorowej

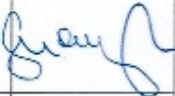FAZA PB	BIURO PROJEKTOWE STANISŁAW KRAWCZYK ul. Drogowców 15 A/3 83-400 Kościerzyna tel/fax: 58 / 6864950		
	INWESTOR GMINA MIASTO JASTARNIA 84-140 JASTARNIA UL. PORTOWA 24		
PROJEKTANT: mgr inż. Stanisław Krawczyk upr. WZDP-13m-202-I/61/68 branża drogowa	PODPIS: 	NAZWA INWESTYCJI: REMONT NAWIERZCHNI CIĄGU PIESZO JEZDNEGO I BUDOWA KANAŁU DESZCZOWEGO NA ODCINKU UL. ABRAHAMA W JASTARNI KM 0+002,85 ÷ 0+195,99 NA DZIAŁKACH NR 125/2 ARK 19 i 30,31 ARK. 18	BRANŻA: Drogowa
PROJEKTANT: mgr inż. Arkadiusz Malinowski upr. 294/Gd/2002 branża sanitarna			SKALA: 1:500
SPRAWDZAJĄCY: mgr inż. Radosław Krawczyk upr. nr 116/Gd/2002		NAZWA RYSUNKU: PLAN SYTUACYJNY (drogowy projekt zagospodarowania terenu) -68-	DATA: grudzień 2012
			RYSUNEK nr: D-01



ZARZĄD DRÓG WOJEWÓDZKICH w GDAŃSKU

80-778 Gdańsk, ul. Mostowa 11A

Sekretariat tel. (0 58) 320-20-28; tel. / fax. (0 58) 320-20-25; NIP 583-25-90-397; REGON: 191687276
Rachunek bankowy: Bank Polska Kasa Opieki S.A. w Warszawie Nr 84124062921111 00100 0009 2795
www.zdw-gdansk.pl email: sekretariat@zdw-gdansk.pl



ZDW-5/as/542/1736/216/2013

Gdańsk, dnia 30 października 2013 r.

POLECONY
za zwrotnym potwierdzeniem odbioru

Za zgodność z oryginałem

18.11.2013
(data)

[Signature]
(podpis)

Pan
Stanisław Krawczyk
ul. Drogowców 15A/3
83-400 Kościerzyna

Aneks nr 1
do Oświadczenia nr ZDW – 5/dk/542/168/216/2013 z dnia 25 marca 2013 r.

Na podstawie art. 22 ust. 2 ustawy z dnia 21 marca 1985 r. o drogach publicznych (jt. DZ.U. 2013 r., poz. 260) Zarząd Dróg Wojewódzkich w Gdańsku, reprezentowany przez Dyrektora Grzegorza Stachowiaka oświadcza, że:

§ 1

Zmieniam nazwę projektu: *Remont nawierzchni ciągu pieszo-jezdnego i budowa kanału deszczowego na odcinku ulicy Abrahama w Jastarni - km 0+002,85÷0+195,99 na działkach nr 125/2 ark 19 i 30, 31 ark 18. na Budowę drogi wraz z odwodnieniem – odcinek ulicy Abrahama w Jastarni km 0+002,8 ÷ 0+195,99 na działkach nr 125/2 ark. 19 i 20, 31 ark. 18*

§ 2

Pozostała część Oświadczenia nr ZDW – 5/dk/542/168/216/2013 z dnia 25 marca 2013 r. pozostaje bez zmian.

DYREKTOR

[Signature]
Grzegorz Stachowiak

Otrzymują:

1. Adresat,
2. Burmistrz Miasta Jastarnia, ul. Portowa 24, 84-140 Jastarnia,
3. Wydział 18 wm.,
4. Rejon Dróg Wojewódzkich w Pucku,
5. aa.

Miejsce i data:

Puck, 25 październik 2013

STAROSTWO POWIATOWE w PUCKU
Zespół Uzgadniania Dokumentacji
Projektowej
84-100 PUCK ul. 1 Maja 13

STAROSTWO POWIATOWE
WYDZIAŁ
Architektury i Budownictwa
84-100 Puck, ul. Kolejowa 7b
tel./fax (58) 673-41-86

URZĄD MIASTA JASTARNI NIP: 587-100-
15-54
84-140 Jastarnia ul. Portowa 24

Wasz znak: - z dnia:

Wniosek nr 7440-1009/2013 z dnia 2013.10.21

Za zgodność z oryginałem

12.11.2013
(data)


(podpis)

OPINIA

Na podstawie Ustawy z dnia 17 maja 1989 r. - Prawo geodezyjne i kartograficzne art. 7d i art. 28 ust. 1 (Dz.U. z 1989 r. Nr 30, poz. 163 z późn. zm.), Ustawy z 24.07.1989 r. o zmianie niektórych ustaw określających kompetencje org. adm. publ. w związku z reformą ustrojową państwa art. 60 (Dz.U. z 1998 r. nr 106, poz. 668), rozporządzenia MRR i B z dnia 2 kwietnia 2001 r. w sprawie geodezyjnej ewidencji sieci uzbrojenia terenu oraz ZUDP (Dz. U. z 2001 r. Nr 38, poz. 455) oraz Zarządzenia nr 14 Starosty Puckiego z 16.11.2001 w sprawie dostosowywania organizacji ZUDP w Pucku do przepisów Rozporządzenia MRR i B z 2.04.2001 r. w sprawie geod. ewid. sieci uzbr. terenu oraz zespołów uzgadniania dokumentacji projektowej oraz Zarządzenie nr 34 Starosty Puckiego z dnia 31.08.2009 r. w sprawie zmian w składzie Zespołu Uzgadniania Dokumentacji Projektowej w Pucku, działającego przy Wydziale Geodezji, Kartografii i Katastru Starostwa Powiatowego w Pucku.

UZGADNIA

Uwaga! Opinia ta dotyczy tylko zmiany nazwy zadania - "Remont nawierzchni ciągu pieszo jezdni i budowa kanału deszczowego na odcinku ul. Abrahama w Jastarni KM 0,002,85+0+195,99 na działkach 125/2 ark.19 i 30,31 ark.18" - Uzgodniono Opinią NR 7440-370/2013 - na nazwę "Budowa drogi wraz z odwodnieniem - odcinek ulicy Abrahama w Jastarni KM 0+002,85+ 0 +195,99 na działkach NR 125/2 ARk.19 i 30,31 Ark.18". Zmiana Nazwy nastąpiła w wyniku Decyzji Burmistrza Miasta Jastarni UAN.6733.1.2012.AK z dnia 19.08.2013r. Zakres robót pozostaje bez zmian.

Lokalizacja obiektu: Jastarnia
, dz.: 30 ark.18, 31 ark.18, 125/2 ark.19 ul. Abrahama

Inwestor realizowanego obiektu: GMINA MIASTA JASTARNIA
84-140 Jastarnia ul. Portowa 24

Nie podlega opłacie skarbowej na podstawie art. 3. Ustawy z dnia 16.11.2006 r. o opłacie skarbowej (Dz. U. z 2006 r. nr 225, poz. 1635) z uwagi na Rozporządzenie Ministra Infrastruktury z dnia 19.02.2004 r. w sprawie wysokości opłat za czynności geodezyjne i kartograficzne, oraz udzielanie informacji, a także za wykonywanie wyrysów i wypisów z operatu ewidencyjnego. (Dz. U. z 2004 r. Nr 37, poz. 333).

UWAGI I ZALECENIA do opinii WG. 7440-1009/2013

1. Uzgodnienie zachowuje ważność przez okres 3 lat od dnia wydania.
2. Uzgodnienie traci ważność gdy inwestor lub organ administracji architektoniczno-budowlanej a także organ nadzoru budowlanego powiadomi o utracie ważności, zmianie lub uchyleniu decyzji:
 - o warunkach zabudowy i zagospodarowania terenu wydanej przed dniem 11 lipca 2003 r.,
 - o warunkach zabudowy,
 - o ustaleniu lokalizacji inwestycji celu publicznego,
 - o zatwierdzeniu projektu budowlanego,
 - pozwoleniu na budowę.
3. O wystąpieniu w/w przypadków (pkt 2) inwestor jest zobowiązany zawiadomić bezzwłocznie tutejszy Zespół.
4. Wszystkie odstępstwa od uzgodnionej dokumentacji wymagają dodatkowego uzgodnienia w tutejszym Zespole.
5. Przed wejściem w teren należy uzyskać zgodę właścicieli gruntów na ułożenie przewodów uzbrojenia podziemnego na ich nieruchomościach.
6. Inwestorzy są obowiązani do zapewnienia wyznaczenia przez jednostki uprawnione do wykonywania prac geodezyjnych, usytuowania w terenie obiektów budowlanych wymagających pozwolenia na budowę.
7. Po zrealizowaniu niniejszego obiektu, należy zlecić uprawnionej jednostce wykonawstwa geodezyjnego inwentaryzację powykonawczą (w przypadku przewodów podziemnych przed ich zasypaniem).
8. Integralną część niniejszego uzgodnienia stanowią mapy z uwidocznionym projektem inwestycji.

9. Inne uwagi i zalecenia wynikające z protokołu posiedzenia ZUDP:

- -
- -
- Energa-Operator S.A. Wejherowo-bez uwag
- G.EN.GAZ ENERGIA S.A. -bez uwag
- Interkar Komputer-Serwis Reda -nie dotyczy
- -
- MPW i K EKOWIK sp. z o.o. Władysławowo-bez uwag
- -
- Pomorska Spółka Gazownictwa Sp. z o.o. Oddział Zakład Gazowniczy w Gdańsku Rejon Dystrybucji Gazu w Rumi Dział Obsługi Rejonu-nie dotyczy
- Pro-internet Sp. z o.o. -nie dotyczy
- TP S.A. Pion Technicznej Obsługi Klienta Rozwój i Gospodarka Zasobami Region Północny Dział Zarządzania Zasobami Fizycznymi Sieci w Gdańsku -bez uwag

- Telewizja Kablowa "CHOPIN"-nie dotyczy
- Zakład Wykonawstwa Sieci Elektrycznych "TELMAX" Spółka z o.o. -bez uwag
- -

STAROSTWO POWIATOWE
WYDZIAŁ
Architektury i Budownictwa
 84-100 Puck, ul. Kolejowa 7b
 tel./fax (58) 673-41-86

(Przewodniczący Zespołu Uzgadniania
 Dokumentacji Projektowej)

Z up. STAROSTY
 p.o. Przewodniczącej Zespołu
 Uzgadniania Dokumentacji Projektowej
 mgr Urszula Panozewicz

WYDZIAŁ
Architektury i Budownictwa
ul. Pucka, ul. Kolejowa 7b
Tel./fax (58) 3-41-86

100-442240-1167

6311

6

1955

Wzrost 176 cm, waga 65 kg, ciężar ciała 37,5 kg/m², ciśnienie krwi 110/70 mmHg, tętno 72/min, temperatura ciała 36,6°C, ciężar ciała 37,5 kg/m², ciśnienie krwi 110/70 mmHg, tętno 72/min, temperatura ciała 36,6°C.

Uzgodzenie wystrojenia projektowanych ściek uzbiorczych, techn.
technologicznych materiałów, itp.

...wskazanie właściwego punktu GATES 3-4-00 oraz wyznaczenie sposobu wstawienia
zapadnięcia usytuowania projektowanych ścieżek szkieletu iereny.

porządzenia Ministra Rolnictwa i Gospodarki Żywnościowej z dnia 13 lutego 2001 r. (Dziennik Urzędowy Rzeczypospolitej Polskiej Nr 12, poz. 123).

[illegible]

7440-1097

sign. opinii

Δ^2

353 256 A3 357A 11

$\Delta 00A$
 $\Delta 01A$
 $\Delta 07A$
 $\Delta 08A$
6	aszek	6542
45		
46		
36		

38

$\frac{R}{\rho} = \frac{0.08}{0.0076}$

97

Technical drawing of a mechanical part, likely a shaft or axle, showing a cross-section with a central hole and a smaller hole on the right. The drawing includes dimension lines and a scale bar at the bottom.

129 86.1

28

[illegible]

181

33/2

175

18.0 P

177

966
1654
1656

175

Technical drawing of a mechanical part, likely a bracket or support, showing dimensions and a section line. The drawing includes a vertical dimension of 689/2 and a horizontal dimension of 173. A section line is indicated by a dashed line and the letter 'A'.

1901

195
193
192
191

196

12

$$-y_2$$

18.11.2023
(data)

Gray
(podpis)

123