


MIEJSCOWY PLAN ZAGOSPODAROWANIA PRZESTRZENNEGO FRAGMENTU MIASTA JASTARNIA W REJONIE WSCHODNIEJ CZĘŚCI ULICY MICKIEWICZA

SKALA 1:1000

50 0 50 100 150 200 m

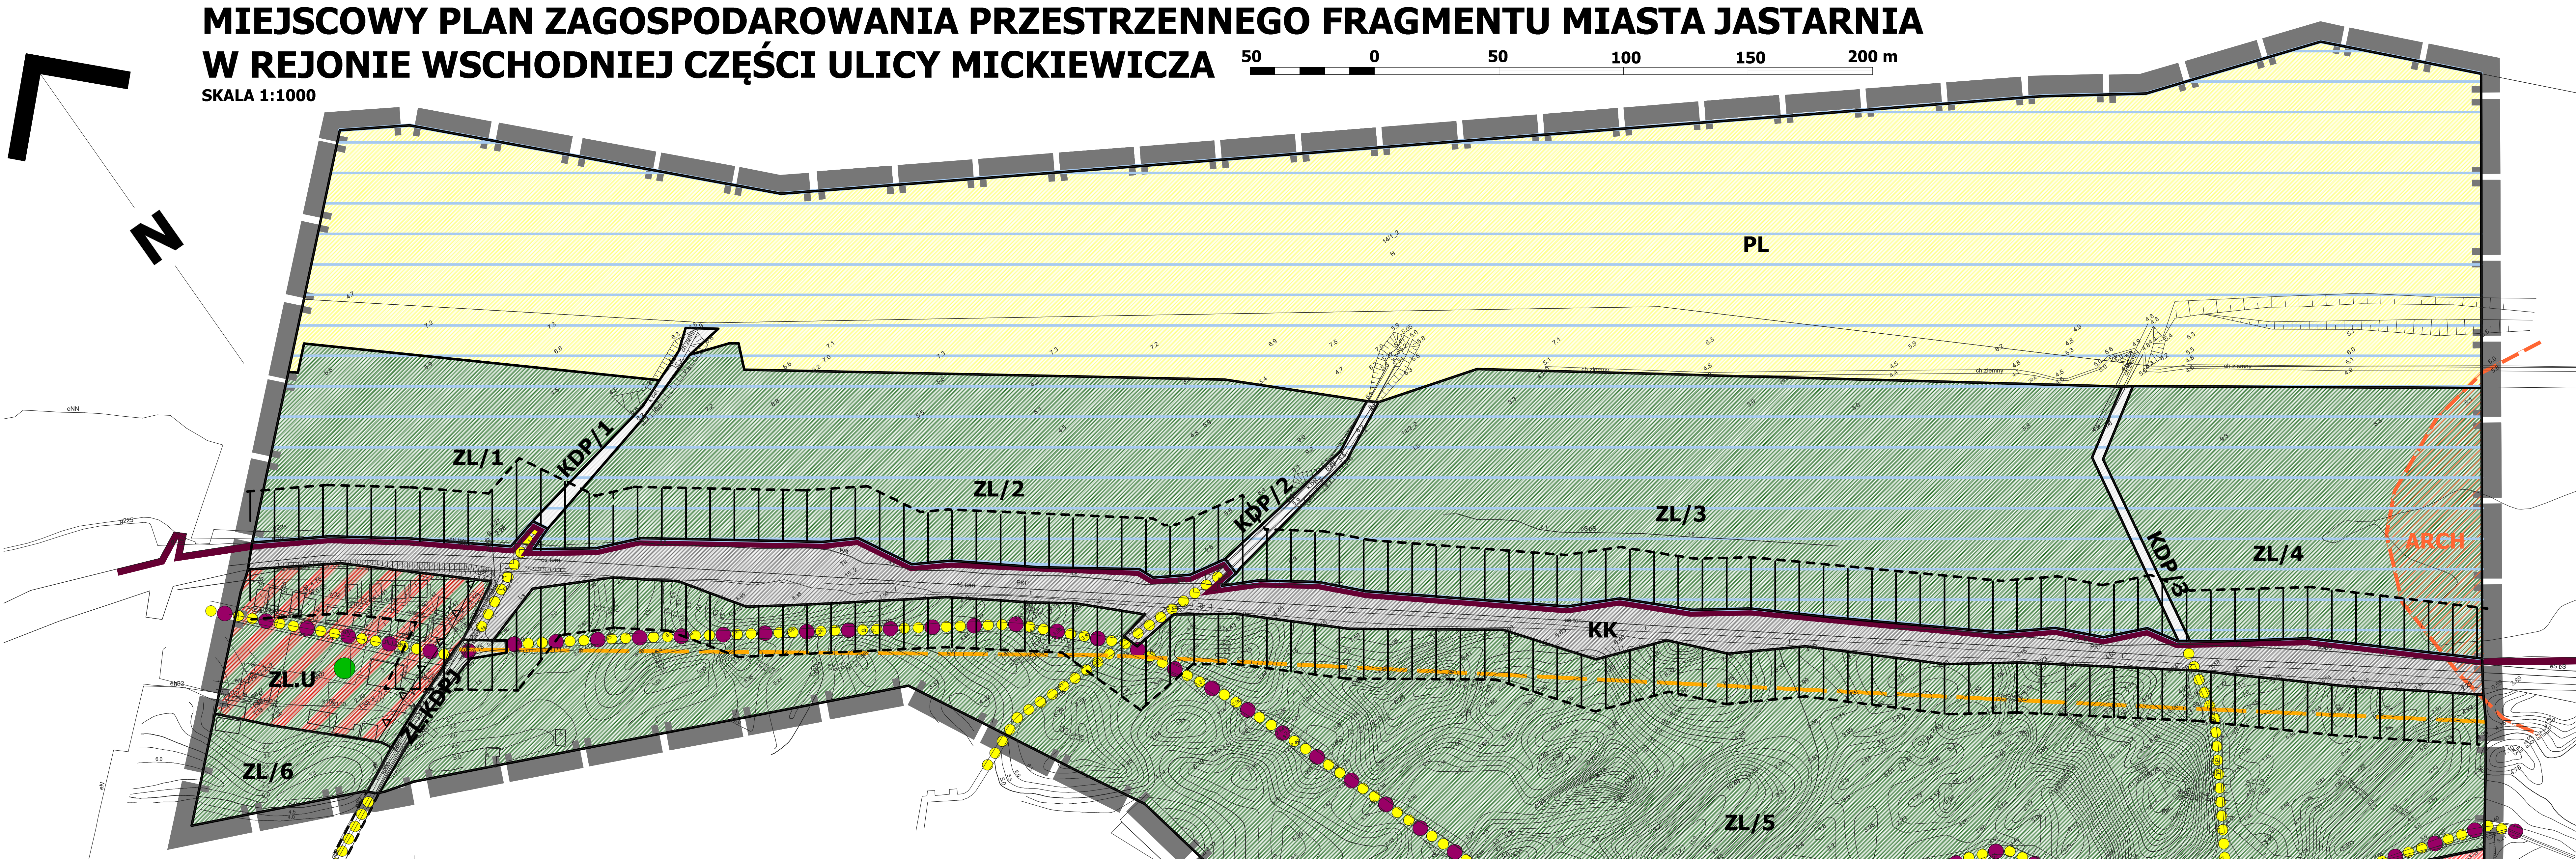

OZNACZENIA:

I. OZNACZENIA OGÓLNE

- graniczna administracyjna miasta Jastarnia obszaru objętego Studium
- graniczne jednostek strukturalnych
- graniczne terenów zamkniętych (Studium - część opisowa Rozdz. III pkt 10)

II. STREFY FUNKCYJONALNE

- tereny wielofunkcyjne z przewagą funkcji rekreacyjnych
- tereny wielofunkcyjne z przewagą funkcji mieszkaniowych
- tereny gospodarcze, w tym funkcje gospodarki morskiej i gospodarki komunalnej
- tereny zieleni urządzonej i sportu terenowego
- tereny widm, wałów wydmych oraz plaż nadmorskich
- główne ciągi usługowo - spacerowe

III. OCHRONA PRZYRODY - USTANOWIONE I PLANOWANE FORMY OCHRONY

- graniczne Nadmorskiego Parku Krajobrazowego - obejmują obszar całej gminy Jastarnia
- użytek ekologiczny "Torfowe Kłye"
- projektowane użytki ekologiczne
 - A - projektowana zmiana granic użytku ekologicznego "Torfowe Kłye"
 - B - użytk ekologiczny "Każa"
 - C - użytk ekologiczny "Góra Lubeć"
- 448 pomnik przyrody nr 448
- pomniki przyrody projektowane
- cały obszar gminy Jastarnia znajduje się w zasięgu planowanego Specjalnego Obszaru Ochrony Siedlak Żatoka Pucka i Półwysp Helski PLH220032 i graniczy od strony Zatoki z ustanowionym Obszarem Specjalnej Ochrony Ptaków Żatoka Pucka PLB220005
- las ochronny (glebochronny)

IV. OCHRONA DZIEDZICTWA KULTUROWEGO - USTANOWIONE I PLANOWANE FORMY OCHRONY

- zespoły ruralistyczne wpisane do rejestru zabytków
 - a - Kuźnica
 - b - Jastarnia Pucka
 - c - Jastarnia Gdańska
- budynki wpisane do rejestru zabytków (Studium - część opisowa Rozdz. II pkt 6.2)
- budynki w ewidencji dóbr kultury (Studium - część opisowa Rozdz. II pkt 6.2)
- obiekt archeologiczny wpisany do rejestru zabytków
- obiekty archeologiczne (punkty osadnictwa) - planowane strefy "W" ochrony archeologicznej
- strefa "E" ochrony ekspozycji
- strefa "K" ochrony krajobrazu - pokrywa się z granicą administracyjną Gminy

V. OCHRONA PASA NADBRZEŻNEGO

- graniczne pasa technicznego
- pas ochronny - obejmuje obszar Gminy z wyłączeniem pasa technicznego granic terenów zagrożonych zalaniem w wyniku spiętrzeń sztumowych (tereny położone poniżej 2,5 m n.p.m.)
- graniczna portu morskiego w Jastarni
- graniczne morskich przystanków rybackich

VI. KIERUNKI ROZWOJU KOMUNIKACJI

- droga wojewódzka nr 216 - klasy głównej
- linia kolejowa
- regionalna trasa rowerowa
- główne ciągi rekreacyjno - spacerowe

VII. WAŻNIEJSZE DZIAŁANIA INWESTYCYJNE, W TYM INWESTYCJE CELU PUBLICZNEGO OZNACZONO SYMBELEM

- (PEŁNY WYKAZ - STUDIUM CZĘŚĆ OPISOWA ROZDZ. III)

graniczne obszaru objętego planem miejscowym

WYRYS ZE STUDIUM UWARUNKOWAŃ I KIERUNKÓW ZAGOSPODAROWANIA PRZESTRZENNEGO MIASTA JASTARNIA

SKALA 1:10000

LEGENDA:

- GRANICE OBSZARU OBJĘTEGO PLANEM MIEJSCOWYM
- GRANICE TERENÓW ZAMKNIĘTYCH ORAZ ICH STREF OCHRONNYCH
- tereny zamknięte w granicach obszaru kolejowego
- strefa ochronna terenów zamkniętych
- GRANICE I OZNACZENIA OBIEKTÓW I TERENÓW CHRONIONYCH NA PODSTAWIE PRZEPISÓW ODREBNYCH:
 - cały obszar planu w granicach Specjalnego Obszaru Ochrony Siedlak Żatoka Pucka i Półwysp Helski PLH220032
 - cały obszar planu w granicach Nadmorskiego Parku Krajobrazowego
 - pomnik przyrody projektowany
 - graniczne portu morskiego w Jastarni
 - cały obszar planu z wyłączeniem pasa technicznego w granicach nadbrzeżnego pasa ochronnego
 - graniczne nadbrzeżnego pasa technicznego
 - obszar szczególnego zagrożenia powodzią
- OBIEKTY I OBSZARY OBJĘTE OCHRONĄ KONSERWATORSKĄ NA MOCY USTALEŃ PLANU:
 - cały obszar planu w granicach strefy konserwatorskiej „K” ochrony krajobrazu kulturowego
 - obszar w granicach strefy konserwatorskiej „E” ochrony ekspozycji
 - strefa ochrony konserwatorskiej stanowiska archeologicznego znajdującego się w wojewódzkiej ewidencji zabytków
- LINIE ROZGRANICZAJĄCE TERENY O RÓŻNYM PRZENACZENIU LUB RÓŻNYCH ZASADACH ZAGOSPODAROWANIA
- PRZECENACZENIE TERENÓW:
 - 1UT teren usług turystyki
 - 2UT teren usług turystyki
 - US teren usług rekreacji
 - UK teren usług kultury
 - ZP teren zieleni urządzonej
 - ZR teren zieleni nieurządzonej
 - ZL lasy
 - ZLU teren obsługi gospodarki leśnej
 - ZL.KDPJ teren ciągu pieszo-jazdnego obsługi gospodarki leśnej
 - PL teren plaż i widm nadmorskich
 - KDZ teren drogi zbiorczej
 - KDD teren drogi dojazdowej
 - KDPJ teren ciągu pieszo-jazdnego
 - KDP teren ciągów pieszych
 - G trasa infrastruktury technicznej - gazownictwo
- LINIE ZABUDOWY I ELEMENTY ZAGOSPODAROWANIA TERENU:
 - nieprzekraczalne linie zabudowy
 - trasy głównych ciągów pieszych
 - trasy głównych ciągów pieszo-rowerowych
 - regionalna trasa rowerowa
- ELEMENTY INFORMACYJNE, NIEBĄDĄCE USTALENIAMI PLANU MIEJSCOWEGO:
 - obszar zagrożenia powodziowego, na którym prawdopodobieństwo wystąpienia powodzi jest niskie i wynosi raz na 500 lat
 - Obszar Specjalnej Ochrony Ptaków Natura 2000 Żatoka Pucka PLB220005
 - orientacyjne linie rozgraniczające tereny o różnym przeznaczeniu lub różnych zasadach zagospodarowania - poza granicami obszaru objętego planem miejscowym

Załącznik Nr 1 do uchwały Nr XI/103/2019

Rady Miejskiej Jastarni z dnia 25 lipca 2019 r.