


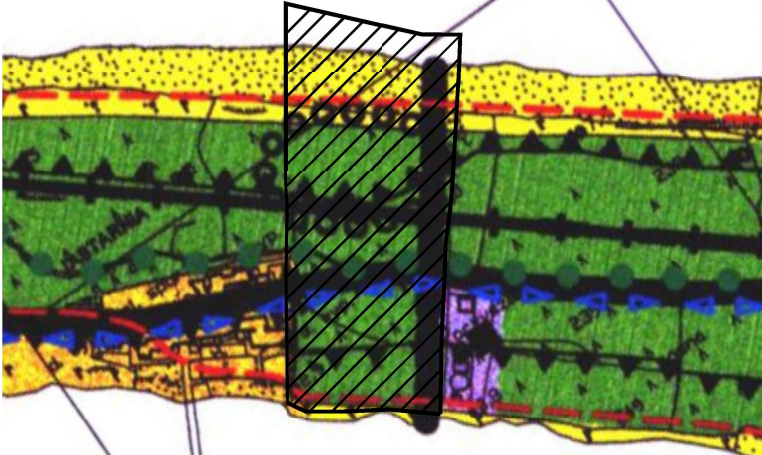

OZNACZENIA:

I. OZNACZENIA OGÓLNE

granicę jednostek strukturalnych

II. STREFY FUNKCYJONALNE

- tereny gospodarcze, w tym funkcje gospodarki morskiej i gospodarki komunalnej
- tereny wydym, wałów wydymowych oraz plaż nadmorskich

III. OCHRONA PRZYRODY - USTANOWIONE I PLANOWANE FORMY OCHRONY

- granicę Nadmorskiego Parku Krajobrazowego - obejmują obszar całej gminy Jastarnia
- system Natura 2000
- cały obszar gminy Jastarnia znajduje się w zasięgu planowanego Specjalnego Obszaru Ochrony Siedlisk Zatoka Pucka i Półwysp Helski PLH 220032 i graniczy od strony Zatoki z ustanowionym Obszarem Specjalnej Ochrony Ptaków Zatoka Pucka PLB220005
- las ochronny (glebochronny)

IV. OCHRONA DZIEDZICTWA KULTUROWEGO - USTANOWIONE I PLANOWANE FORMY OCHRONY

- strefa "K" ochrony krajobrazu - pokrywa się z granicą administracyjną Gminy
- obiekty archeologiczne (punkty osadnictwa) - planowane strefy "W" ochrony archeologicznej

V. OCHRONA PASA NADBRZEŻNEGO

- granicę pasa technicznego
- pas ochronny - obejmuje obszar Gminy z wyłączeniem pasa technicznego
- granicę terenów zagrożonych zalaniem w wyniku spiętrzeń sztormowych (tereny położone poniżej 2,5 m n.p.m.)
- granicę portu morskiego w Jastarni

VI. KIERUNKI ROZWOJU KOMUNIKACJI

- droga wojewódzka nr 216 - klasy głównej
- linia kolejowa
- regionalna trasa rowerowa
- główne ciągi rekreacyjno - spacerowe

VII. WAŻNIEJSZE DZIAŁANIA INWESTYCYJNE, W TYM INWESTYCJE CELU PUBLICZNEGO OZNACZONO SYMBELEM



STAROSTWO POWIATOWE w PUCKU
POWIATOWY OŚRODEK DOKUMENTACJI
GEODEZYJNEJ I KARTOGRAFICZNEJ
Wpisano do ewidencji
w dniu 30.07.2020 Nr 6432/2020
Z up. STAROSTY
Specjalny Rejestr Zasad
Gospodarki Przestrzennej i
Planowania
Magdalena Spryszyńska

Poświadczam, że zgodność niniejszej kopii z oryginałem
materiału państwowego zasobu geodezyjnego i kartograficznego
Organ prowadzący państwowy zasób
geodezyjny i kartograficzny STAROSTA PUCKI
Nazwa materiału zasobu Mapa
Identyfikator ewidencyjny materiału
zasobu Informacyjna
Data wykonania kopii 30.07.2020
Imię, nazwisko i podpis osoby
reprezentującej organ

STAROSTWO POWIATOWE w PUCKU
POWIATOWY OŚRODEK DOKUMENTACJI
GEODEZYJNEJ I KARTOGRAFICZNEJ
Reprodukcja, rozpowszechnianie
i rozprowadzanie niniejszego dokumentu
wymaga zezwolenia o którym mowa
art. 18 ustawy z dnia 17 maja 1984
- Prawo geodezyjne i kartograficzne (Dz. U.
Nr 30, poz. 163 z późniejszymi zmianami).


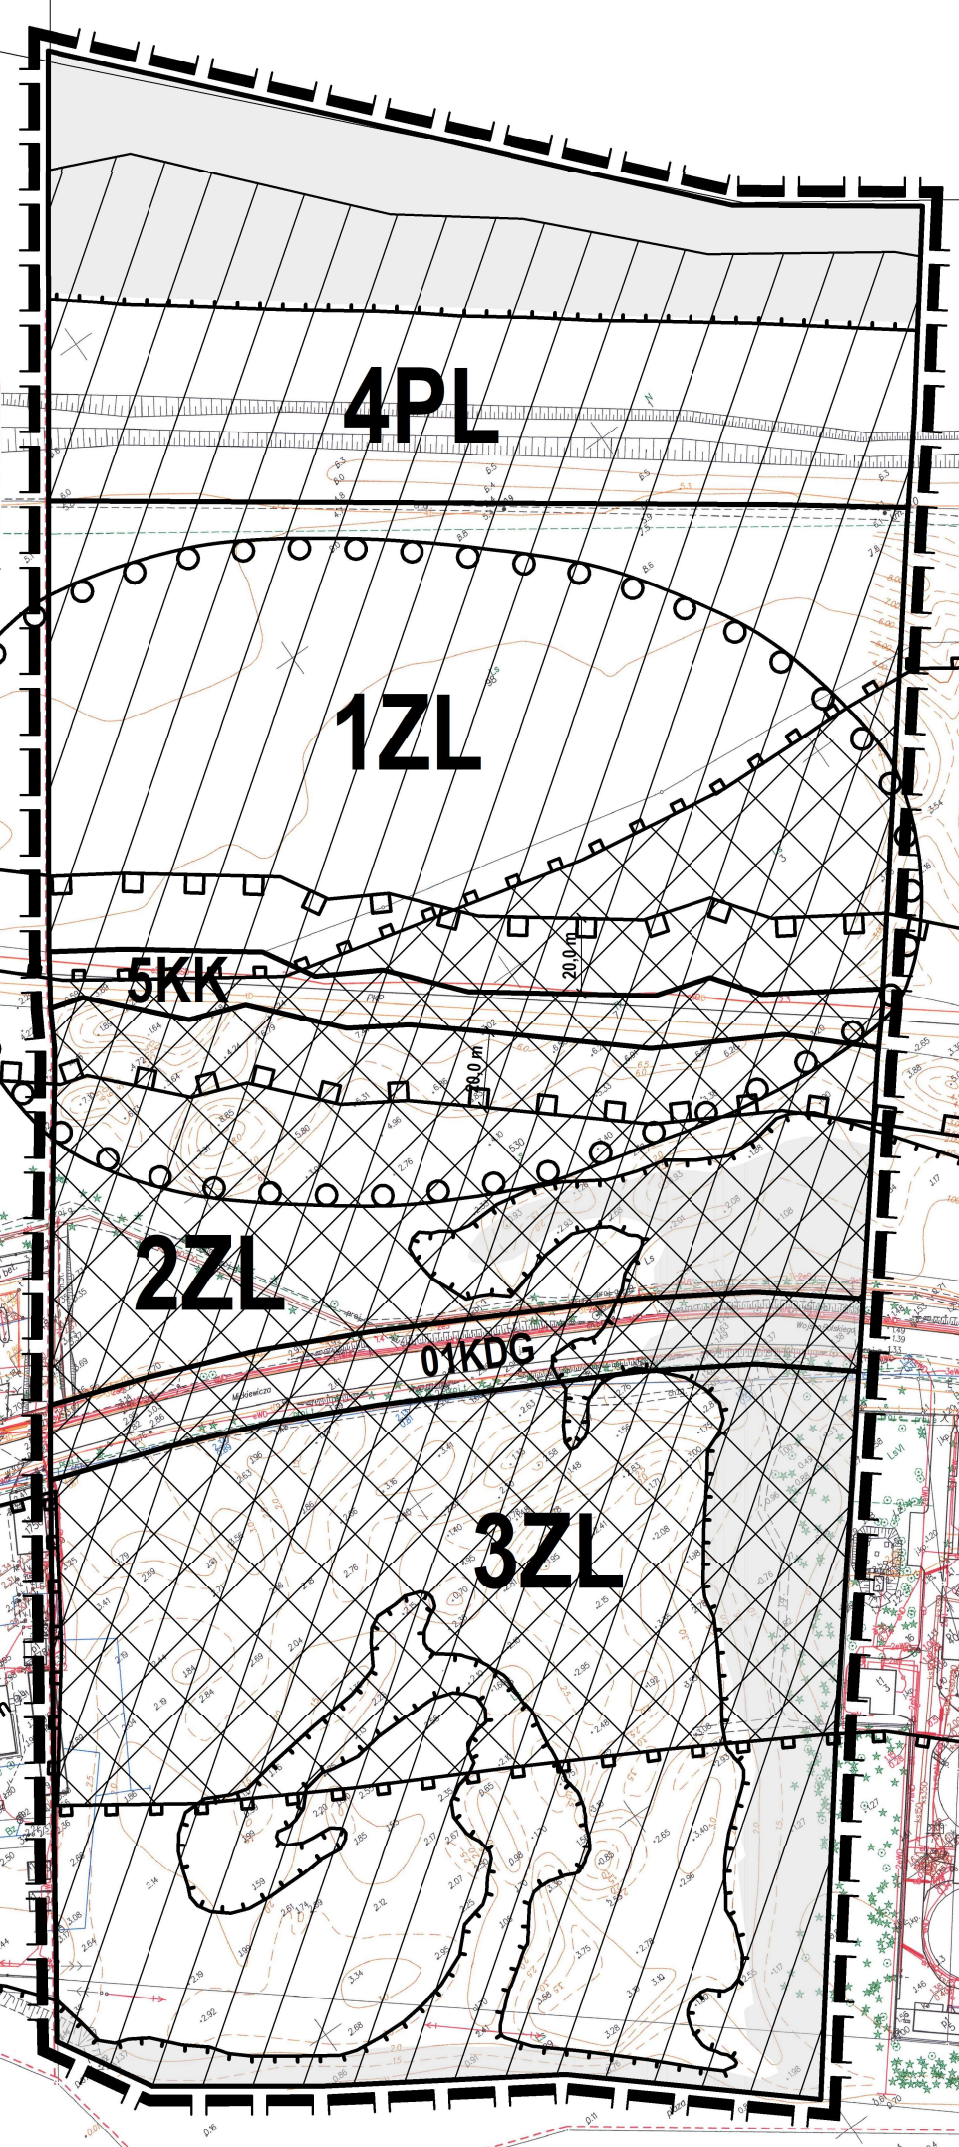

Załącznik Nr 1
do Uchwały Nr
Rady Miejskiej Jastarni
z dniar.

Miejscowy plan zagospodarowania przestrzennego fragmentu miejscowości
Jurata od granicy miasta Jastarni do oczyszczalni ścieków

Skala 1 : 2 000

LEGENDA:

- granicę opracowania planu;
Nadmorski Park Krajobrazowy
- linie rozgraniczające tereny o różnym przeznaczeniu
lub różnych zasadach zagospodarowania
- strefa ochronna obszaru kolejowego
- strefa ochrony konserwatorskiej
stanowiska archeologicznego
- granicę pasa technicznego brzegu morskiego
- obszar pasa ochronnego brzegu morskiego
- obszary szczególnego zagrożenia powodzią
(prawdopodobieństwo wystąpienia powodzi 1,0% - raz na 100 lat)
- obszary niskiego zagrożenia powodzią
(prawdopodobieństwo wystąpienia powodzi 0,2% - raz na 500 lat)
- NATURA 2000 Specjalne Obszary Ochrony
- ZL lasy
- PL teren plaży i wydym
- KK teren kolejowy / teren zamknięty
- KDG teren publicznej drogi głównej

STUDIO DZ Daniel Załuski

80-283 Gdańsk, ul. Potokowa 38, tel. 607 08 23 59 studiodz@studiodz.com.pl

MIEJSCOWY PLAN ZAGOSPODAROWANIA PRZESTRZENNEGO fragmentu miejscowości Jurata od granicy miasta Jastarni do oczyszczalni ścieków			
ZLECENIODAWCA BURMISTRZ JASTARNI	GŁÓWNY PROJEKTANT	dr hab. inż. arch. Daniel Załuski, prof. PG upr. urb. nr 1504, POIU nr G-012/2002	
	WSPÓLPROJEKTANT	mgr inż. arch. Agnieszka Durejko POIU nr G-316/2014	
	WSPÓLPROJEKTANT	mgr inż. arch. Joanna Sówka-Sowińska POIU nr G-315/2014	
	WSPÓLPROJEKTANT	mgr inż. Dawid Guze	