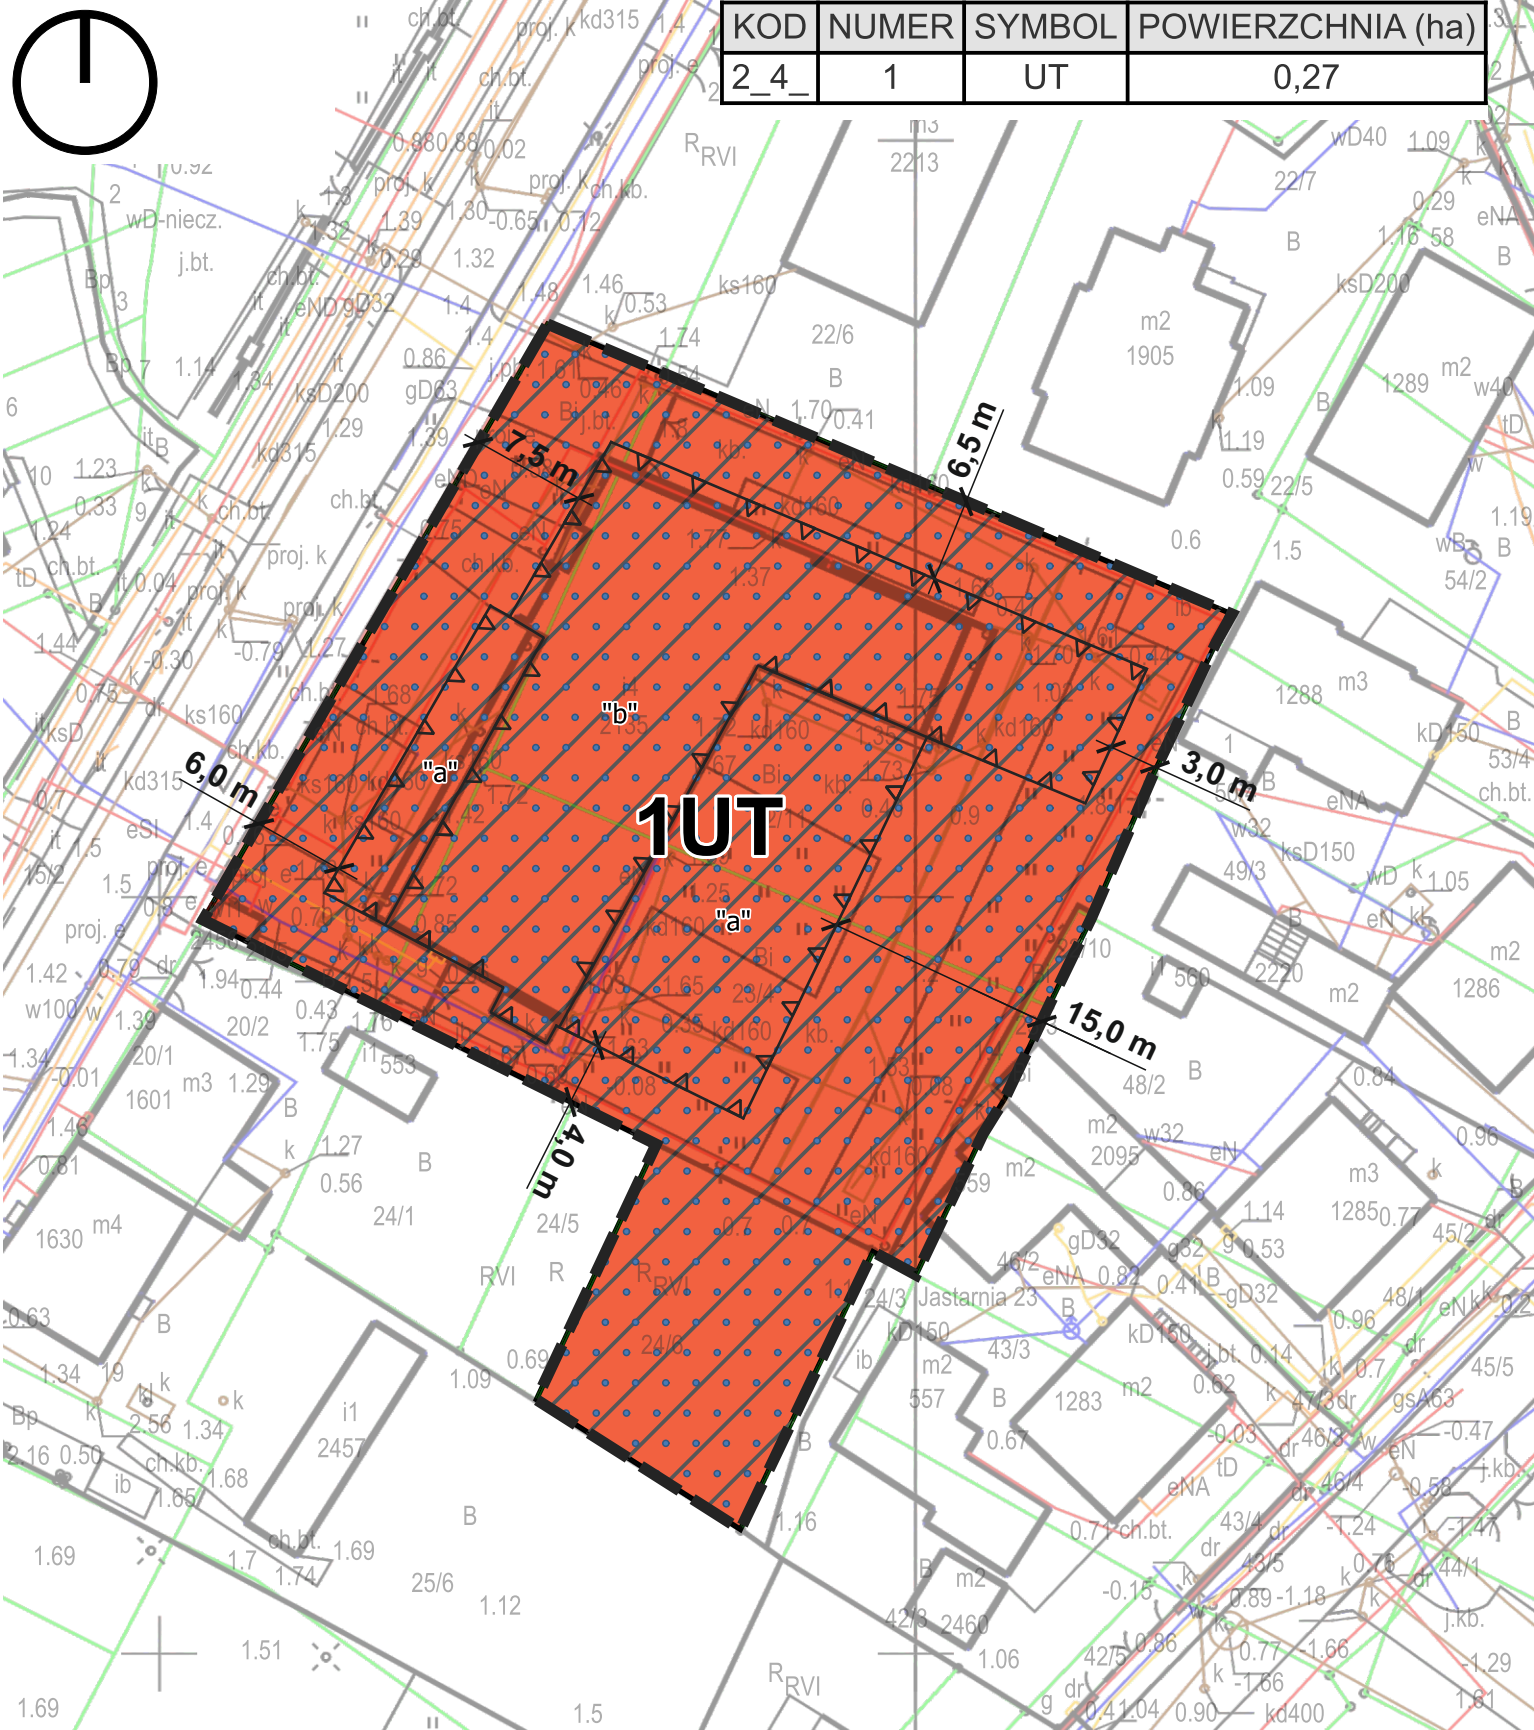


KOD	NUMER	SYMBOL	POWIERZCHNIA (ha)
2_4_	1	UT	0,27

LEGENDA:

- Granica obszaru objętego miejscowym planem zagospodarowania przestrzennego zawiera się w całości w obszarze pasa ochronnego / Nadmorskiego Parku Krajobrazowego / obszaru Natura 2000 Specjalne Obszary Ochrony
- Linia rozgraniczająca tereny o różnym przeznaczeniu lub różnych zasadach zagospodarowania
- nieprzekraczalna linia zabudowy
- "b" strefy zabudowy
- obszar wpisany do rejestru zabytków jako "zespoły ruralistyczne w Jastarni: dawna osada rybacka Jastarnia i dawna osada rybacka Bór", strefa ochrony otoczenia zespołu zabytkowego – strefa ograniczenia gabarytu zabudowy
- obszar szczególnego zagrożenia powodzią


PRZEZNACZENIE TERENU

UT Teren usług turystyki

Załącznik nr 1
do Uchwały nr
Rady Miejskiej Jastarni
z dn.

Miejscowy plan zagospodarowania przestrzennego
fragmentu miejscowości Jastarnia, w rejonie ulicy Portowej
SKALA 1:500

Wyrys ze Studium Uwarunkowań i Kierunków Zagospodarowania
Przestrzennego Miasta Jastarni
SKALA 1:10000

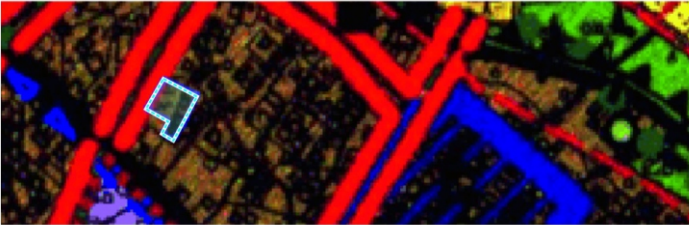

- granica obszaru objętego MPZP
- II. STREFY FUNKCJONALNE
 - tereny wielofunkcyjne z przewagą funkcji mieszkaniowych
- III. OCHRONA PRZYRODY - USTANOWIONE I PLANOWANE FORMY OCHRONY
 - granice Nadmorskiego Parku Krajobrazowego - obejmują obszar całej gminy Jastarnia
 - system Natura 2000
 - cały obszar gminy Jastarnia znajduje się w zasięgu planowanego Specjalnego Obszaru Ochrony Siedlisk Zatoka Pucka i Półwysep Helski PLH 220032 i graniczy od strony Zatoki z ustanowionym Obszarem Specjalnej Ochrony Ptaków Zatoka Pucka PLB220005
- IV. OCHRONA DZIEDZICTWA KULTUROWEGO - USTANOWIONE I PLANOWANE FORMY OCHRONY
 - strefa "K" ochrony krajobrazu - pokrywa się z granicą administracyjną Gminy
- V. OCHRONA PASA NADBRZEŻNEGO
 - pas ochronny - obejmuje obszar Gminy z wyłączeniem pasa technicznego

STUDIO DZ Daniel Załuski

80 - 283 Gdańsk, ul. Potokowa 38, tel. 607 082 359

Miejscowy plan zagospodarowania przestrzennego fragmentu miejscowości Jastarnia, w rejonie ulicy Portowej		
ZLECENIODAWCA:	GŁÓWNY PROJEKTANT	dr hab. inż. arch. Daniel Załuski, upr. urb. nr 1504, POIU nr G-012/2002
BURMISTRZ JASTARNI	WSPÓLPROJEKTANT	mgr inż. arch. Agnieszka Durejko POIU nr G-316/2014
	WSPÓLPROJEKTANT	mgr inż. arch. Joanna Sówka - Sowińska POIU nr G-315/2014