


**MIEJSCOWY PLAN ZAGOSPODAROWANIA PRZESTRZENNEGO
FRAGMENTU MIEJSCOWOŚCI JASTARNIA.**

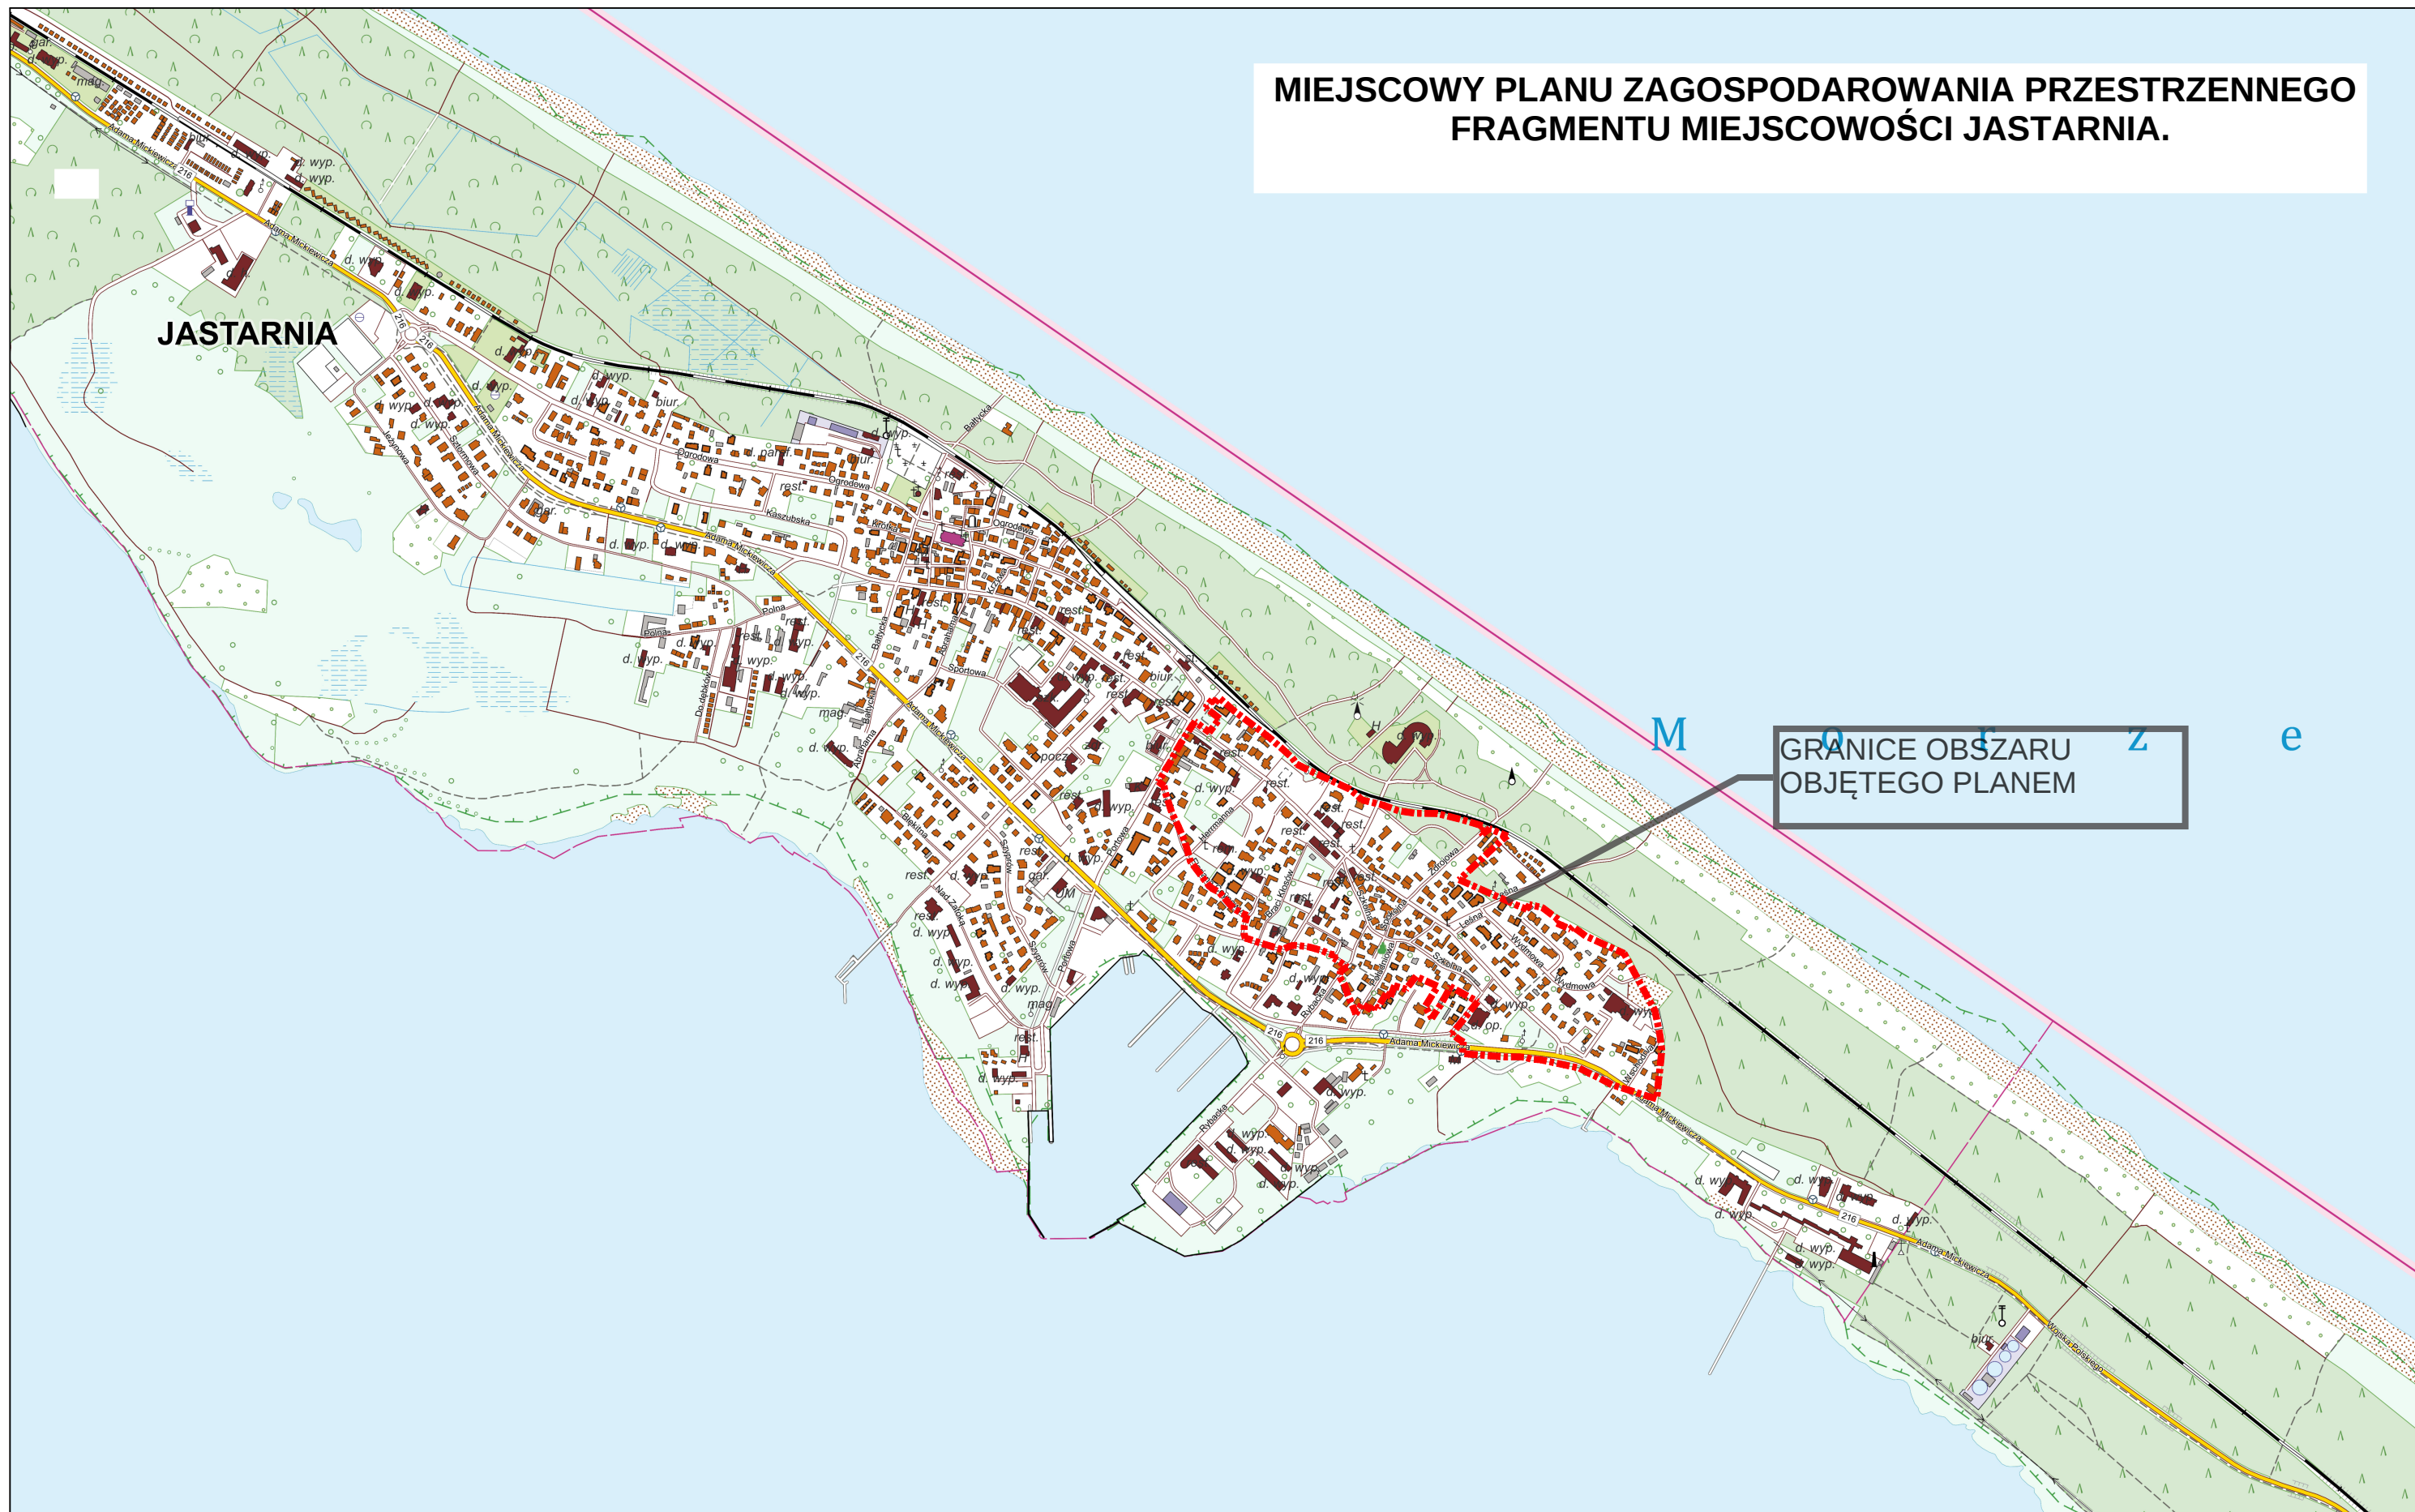

**GRANICE OBSZARU
OBJĘTEGO PLANEM**