

Energa operator

złącze kablowo-pomiarowe ;

Rodzaj i prąd znamionowy oraz miejsce usytuowania zabezpieczenia przedlicznikowego / głównego:
wyłącznik taryfowy o prądzie znamionowym 20 A, zainstalowane w części pomiarowej złącza kablowo-pomiarowego

Sposób pomiaru: bezpośredni

Liczniki: 3-fazowy energii elektrycznej czynnej;

Przystosowanie układu pomiarowo-różliczeniowego do systemów zdalnego odczytu danych pomiarowych

Wymagania dodatkowe:

- Dla pomiaru pośredniego lub półpośredniego, zastosować odpowiednie przekładniki i listwę kontrolno-pomiarową a w obwodach wtórnych pomiaru wykonać zabezpieczenie obwodów napięciowych liczników oraz optyczną sygnalizację zaniku napięcia.
- Dla poszczególnych etapów budowy przewidzieć pomiar dostosowany do poboru mocy.
- Urządzenia pomiarowe winny być osłonięte i przystosowane do oplombowania.
- Wymagania techniczne dla układów transmisji danych pomiarowych określone są w Instrukcji Ruchu i Eksploatacji Sieci Dystrybucyjnej ENERGIA-OPERATOR SA
- inne:

Dane dotyczące sieci oraz parametry w zakresie elektroenergetycznej automatyki zabezpieczeniowej i systemowej

Dotyczy sieci o napięciu do 1 kV:

- Układ sieci Sieć 0,4 kV pracuje w układzie TN-C.
- Napięcie znamionowe sieci 0,4 kV
- Maksymalny prąd zwarcia w sieci 26 kA
Rzeczywistą wartość prądu zwarcia oblicza projektant.
- System ochrony od porażeń Samoczynne wyłączenie zasilania

Dotyczy sieci o napięciu powyżej 1 kV:

- Sposób pracy punktu neutralnego sieci -
- Napięcie znamionowe sieci 15 kV
- Prąd zwarcia doziemnego 40 A
- Czas wyłączenia zwarcia doziemnego 1,5 s
- Moc zwarcia na szynach 15 kV 230 MVA
- Czas wyłączenia zwarcia wielofazowego 0,5 s

w stacji 110/15 kV GPZ PZ Jurata

Rzeczywistą wartość prądu zwarcia wielofazowego oblicza projektant na podstawie mocy zwarcia.

- System ochrony od porażeń uzziemienie ochronne

Inne:

Dane znamionowe urządzeń, instalacji i sieci oraz dopuszczalne graniczne parametry ich pracy

Rodzaj urządzenia/instalacji/sieci	Napięcie znam. [kV]	Moc znam. [kW]	Prąd rozruchu [A]

Inne ustalenia:

Dotyczy projektu budowlanego:

Energa
operator

*Za zgodność
z projektem
dot. arch.
M. Jędrzejczyk*

Opracować projekty budowlane - wykonawcze linii kablowych (zgodnie z obowiązującymi w ENERGA-OPERATOR SA standardami technicznymi i Wytycznymi do Projektowania) i uzgodnić je z ENERGA - OPERATOR SA Oddział w Gdańsku, Rejon Dystrybucji w Wejherowie - Dział Dokumentacji Energetycznej.

Dotyczy współpracy ruchowej:

Nie jest wymagana.;

Dotyczy umowy o przyłączenie:

Inne wymagania:

Użytkowane urządzenia elektryczne powinny spełniać wymagania określone w obowiązujących przepisach dotyczących kompatybilności elektromagnetycznej.

Przy realizacji niniejszych warunków przyłączenia należy uwzględnić wymagania określone w Instrukcji Ruchu i Eksploatacji Sieci Dystrybucyjnej obowiązującej na terenie działania ENERGA-OPERATOR SA.

Standardy jakościowe energii elektrycznej określa Rozporządzenie Ministra Gospodarki z dnia 4 maja 2007 roku (Dz.U. Nr 93 poz. 623 z 2007 r.).

ENERGA-OPERATOR SA nie zapewnia bezprzerwowej dostawy energii do sieci elektroenergetycznej dla ww. obiektu. Należy liczyć się z możliwością przerw w dostawie energii elektrycznej. Bezprzerwową dostawę energii elektrycznej można zapewnić jedynie poprzez zainstalowanie własnego źródła energii (np. agregatu prądotwórczego, urządzenia UPS, itp.) po uprzednim uzgodnieniu warunków jego instalacji z ENERGA-OPERATOR SA Oddział w Gdańsku

Zawarcie umowy o przyłączenie stanowi podstawę do rozpoczęcia realizacji prac projektowych i budowlano-montażowych, na zasadach określonych w tej umowie. Projekt umowy o przyłączenie stanowi załącznik do niniejszych warunków.

Warunki przyłączenia są ważne 2 lata od dnia ich doręczenia.

Po zawarciu umowy o przyłączenie warunki przyłączenia ważne są w okresie obowiązywania umowy o przyłączenie:

Działając na podstawie art. 7 ust. 14 ustawy z dnia 10 kwietnia 1997 roku - Prawo energetyczne (Dz. U. nr 54 poz. 348 z późn. zm.) w związku z art. 34 ust. 3 pkt 3 ustawy z dnia 7 lipca 1994 roku (Dz. U. nr 89 poz. 414 z późn. zm.) ENERGA-OPERATOR SA oświadcza, że zapewni dostawę energii dla obiektu przyłączanego:

- po przyłączeniu obiektu do sieci elektroenergetycznej na podstawie niniejszych warunków przyłączenia oraz w oparciu o umowę o przyłączenie, jaka zostanie zawarta pomiędzy Podmiotem Przyłączanym a ENERGA - OPERATOR SA,

- po zawarciu umowy o świadczenie usług dystrybucji lub umowy kompleksowej.

Niniejsze oświadczenie jest oświadczeniem w rozumieniu art. 34 ust. 3, pkt. 3 ustawy - Prawo budowlane.

Bunk Paweł

OPRACOWAŁ

tel.

ZATWIERDZIŁ

- Wzajemnie:
1. Wnioskodawca
 2. ENERGA-OPERATOR SA Oddział w Gdańsku Rejon Dystrybucji w Wejherowie
ul. Przemysłowa 18, 84-200 Wejherowo

**STAROSTWO POWIATOWE
WYDZIAŁ**

Władysławowo, 2013-06-06
84-100 Puck, ul. Kolejowa 7b
tel./fax (58) 673-41-85

Gmina
Miasto Jastarnia

Urząd Miasta Jastarnia
2013-06-10, 98007/2013

ul. Portowa 24



84-140 Jastarnia
=====

Władysławowo
2013-06-10
Urząd Miasta Jastarnia

22 DT - /13

W odpowiedzi na Państwa pismo z dnia 29.05.2013r. podajemy następujące warunki techniczne dostawy wody i odprowadzenia ścieków dla projektowanej budowy toalety publicznej na terenie nieruchomości przy ulicy *Stelmaszczyka dz. nr 5/13, 59/6, 58/1 w Jastarni*:

1. Przyłącze wodociągowe należy przewidzieć do sieci wodociągowej wykonanej z rur PCW o średnicy $\varnothing$ 110 mm ułożonej w ulicy *Stelmaszczyka* na głębokości ok. 1,10 m.

Cisnienie wody w omawianym wodociągu waha się w granicach od 2,50 do 3,00 atm

Trasa wodociągu wykreślona kolorem niebieskim

2. Odprowadzenie ścieków sanitarnych należy przewidzieć do sieci kanalizacji sanitarnej z rur PCW o średnicy $\varnothing$ 200 mm ułożonej przy ulicy *Stelmaszczyka*.

Trasa kolektora wykreślona kolorem brązowym.

Zabrania się odprowadzania wód opadowych i roztopowych do kanalizacji sanitarnej

UWAGI:

1. Przy teren omawianej nieruchomości przebiega trasa sieci wodociągowej - wykreślonej kolorem niebieskim, oraz sieci kanalizacji sanitarnej - wykreślonej kolorem brązowym. Przy opracowywaniu planu zagospodarowania należy zachować pas ochronny o szerokości 1,50 m od osi istniejącej sieci wod-kan. W pasie tym nie należy lokalizować obiektów, wykonywać pracochodów nasadzeń i drzewa. Krzewy oraz użytkownicy terenu należy wyznaczyć.

2. Pozwolenie na włączenie do sieci wodociągowej i kanalizacji sanitarnej może uzyskać za zgodą „EKOWIK-u” pod warunkiem, że organ administracyjny budowlany nie wnosi sprzeciwu do zgłoszenia o zamiarze budowy lub po uzyskaniu decyzji o pozwoleniu na budowę.

3. Na przyłącze wodociągowe, w miejscu, gdzie znajdować się będzie węzeł wodomierzowy, należy zamontować konsolę ze wspornikiem regulowanym w celu umożliwienia prawidłowej instalacji wodomierza, a na wodomierzowi zawór zwrotny antyskażeniowy.

4. Trasy przyłącza powinny być tak zaprojektowane, aby nie przeszkadzały wladaniu drzewka oraz nie były przenoszone w miejscach wykonywania pracochodów nasadzeń i drzewa, krzewy i w miejscach rosnących nasadzeń i drzewa, w kierunku na prawo.

5. Projekt należy opracować na skali 1:500.


Jednocześnie przypomina się o obowiązku uzgodnienia projektu w Zespole Uzgodnień Dokumentacji w Pucku ul. 1 Maja 13, w Urzędzie Miejskim Wydział Gospodarki Komunalnej Jastarni, w Międzygminnym Przedsiębiorstwie Wodociągów i Kanalizacji „EKOWIK” Sp. z o.o. we Władysławowie oraz z właścicielami uzbrojenia podziemnego.

Załączniki:

1. Decyzja o warunkach zabudowy
2. Mapa do celów informacyjnych

Władysławowo
2013-06-10
Urząd Miasta Jastarnia

Figure 1

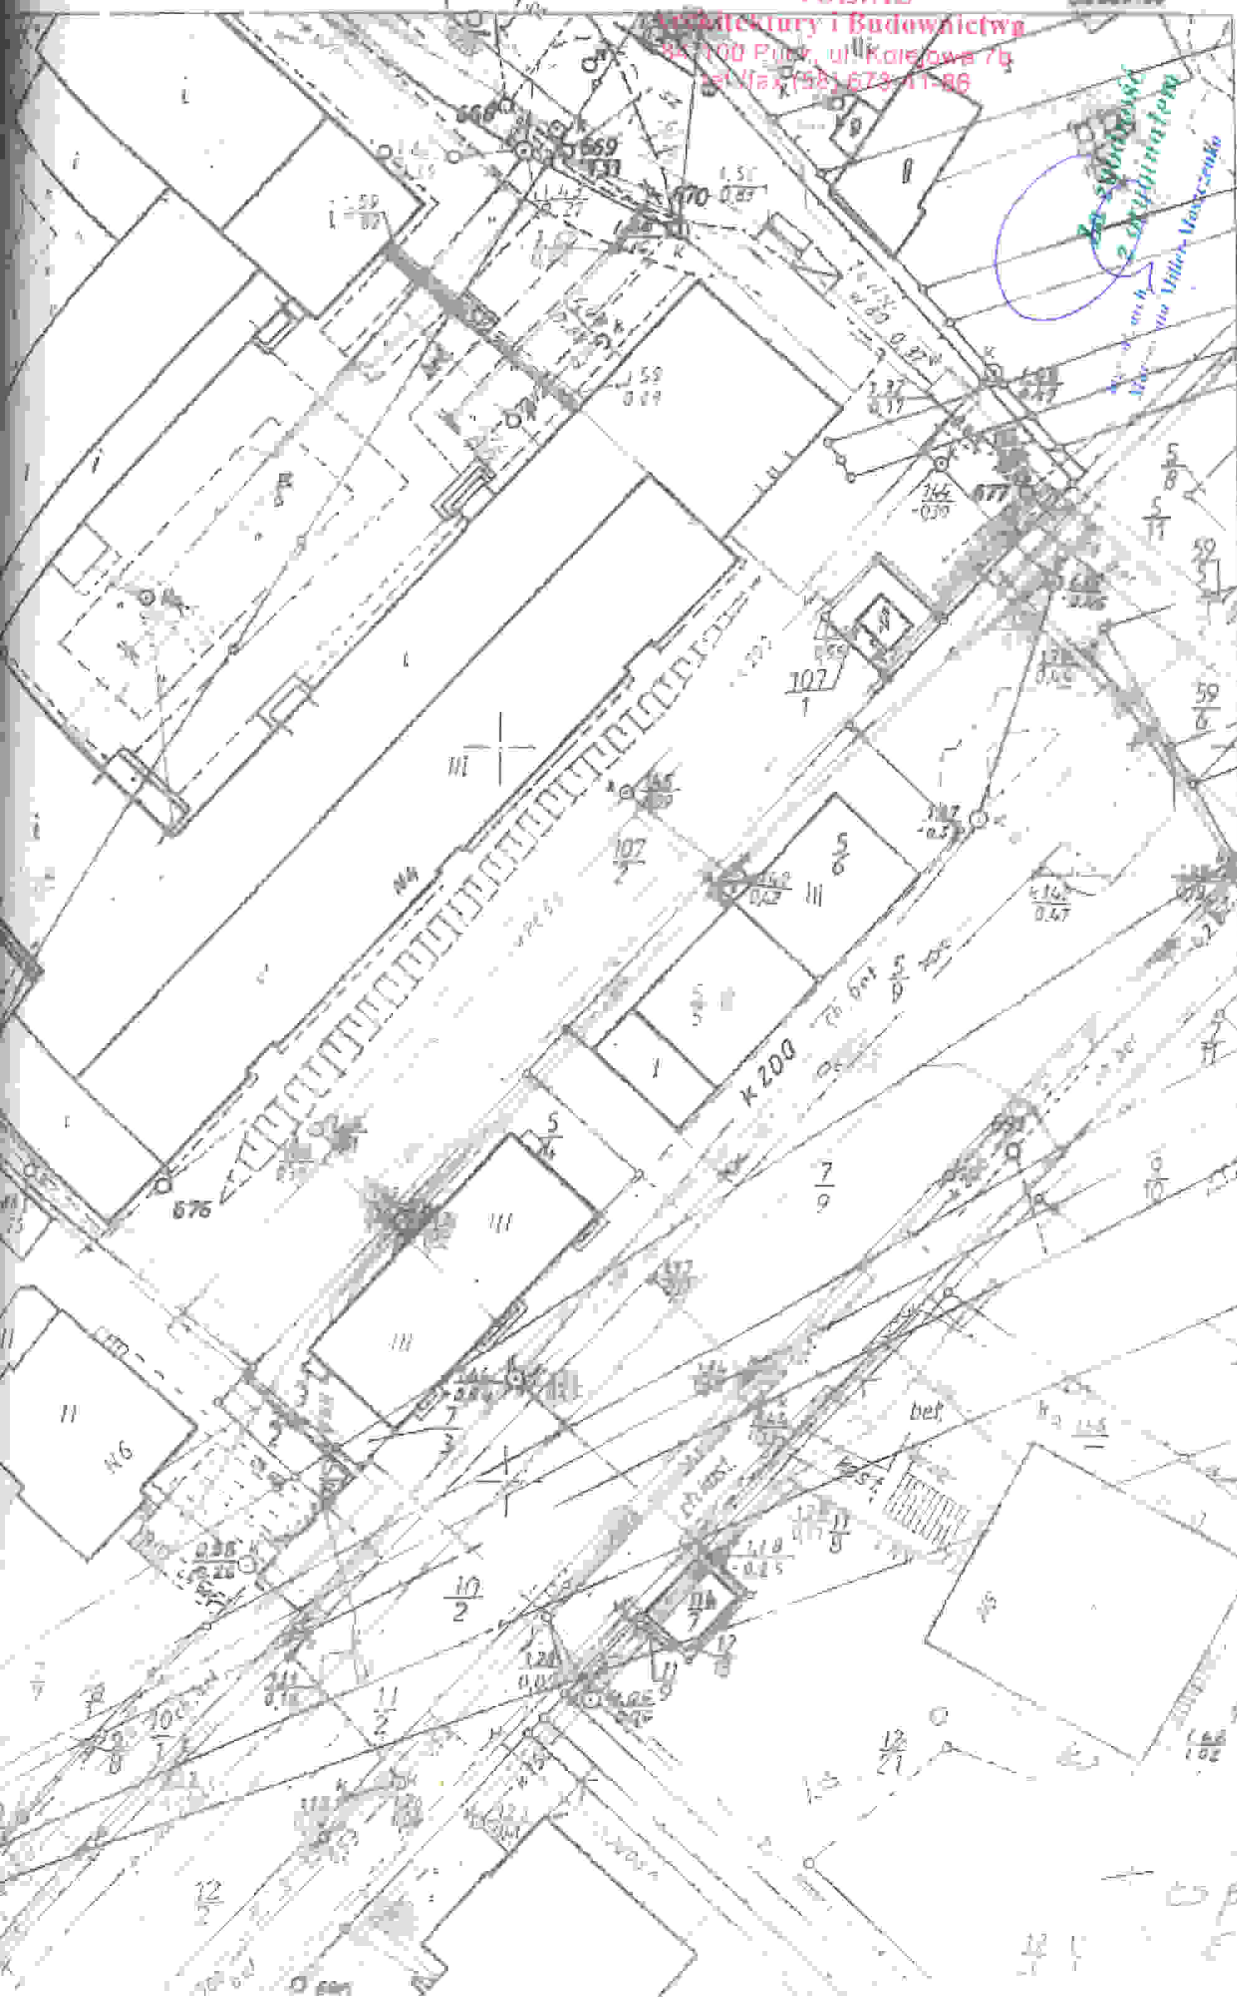


STAROSTWO POWIATOWE
WYDZIAŁ
Architektury i Budownictwa
84-108 Puck, ul. Kolejowa 7b
tel./fax (58) 673 44 80

Załącznik nr 1

Do decyzji o ustaleniu lokalizacji
Nr 1/2013
UAN.6733.1.2013.AK z dn
Dla działek 5/13, 59/6, 58/1 k m

Skala 1 : 1000

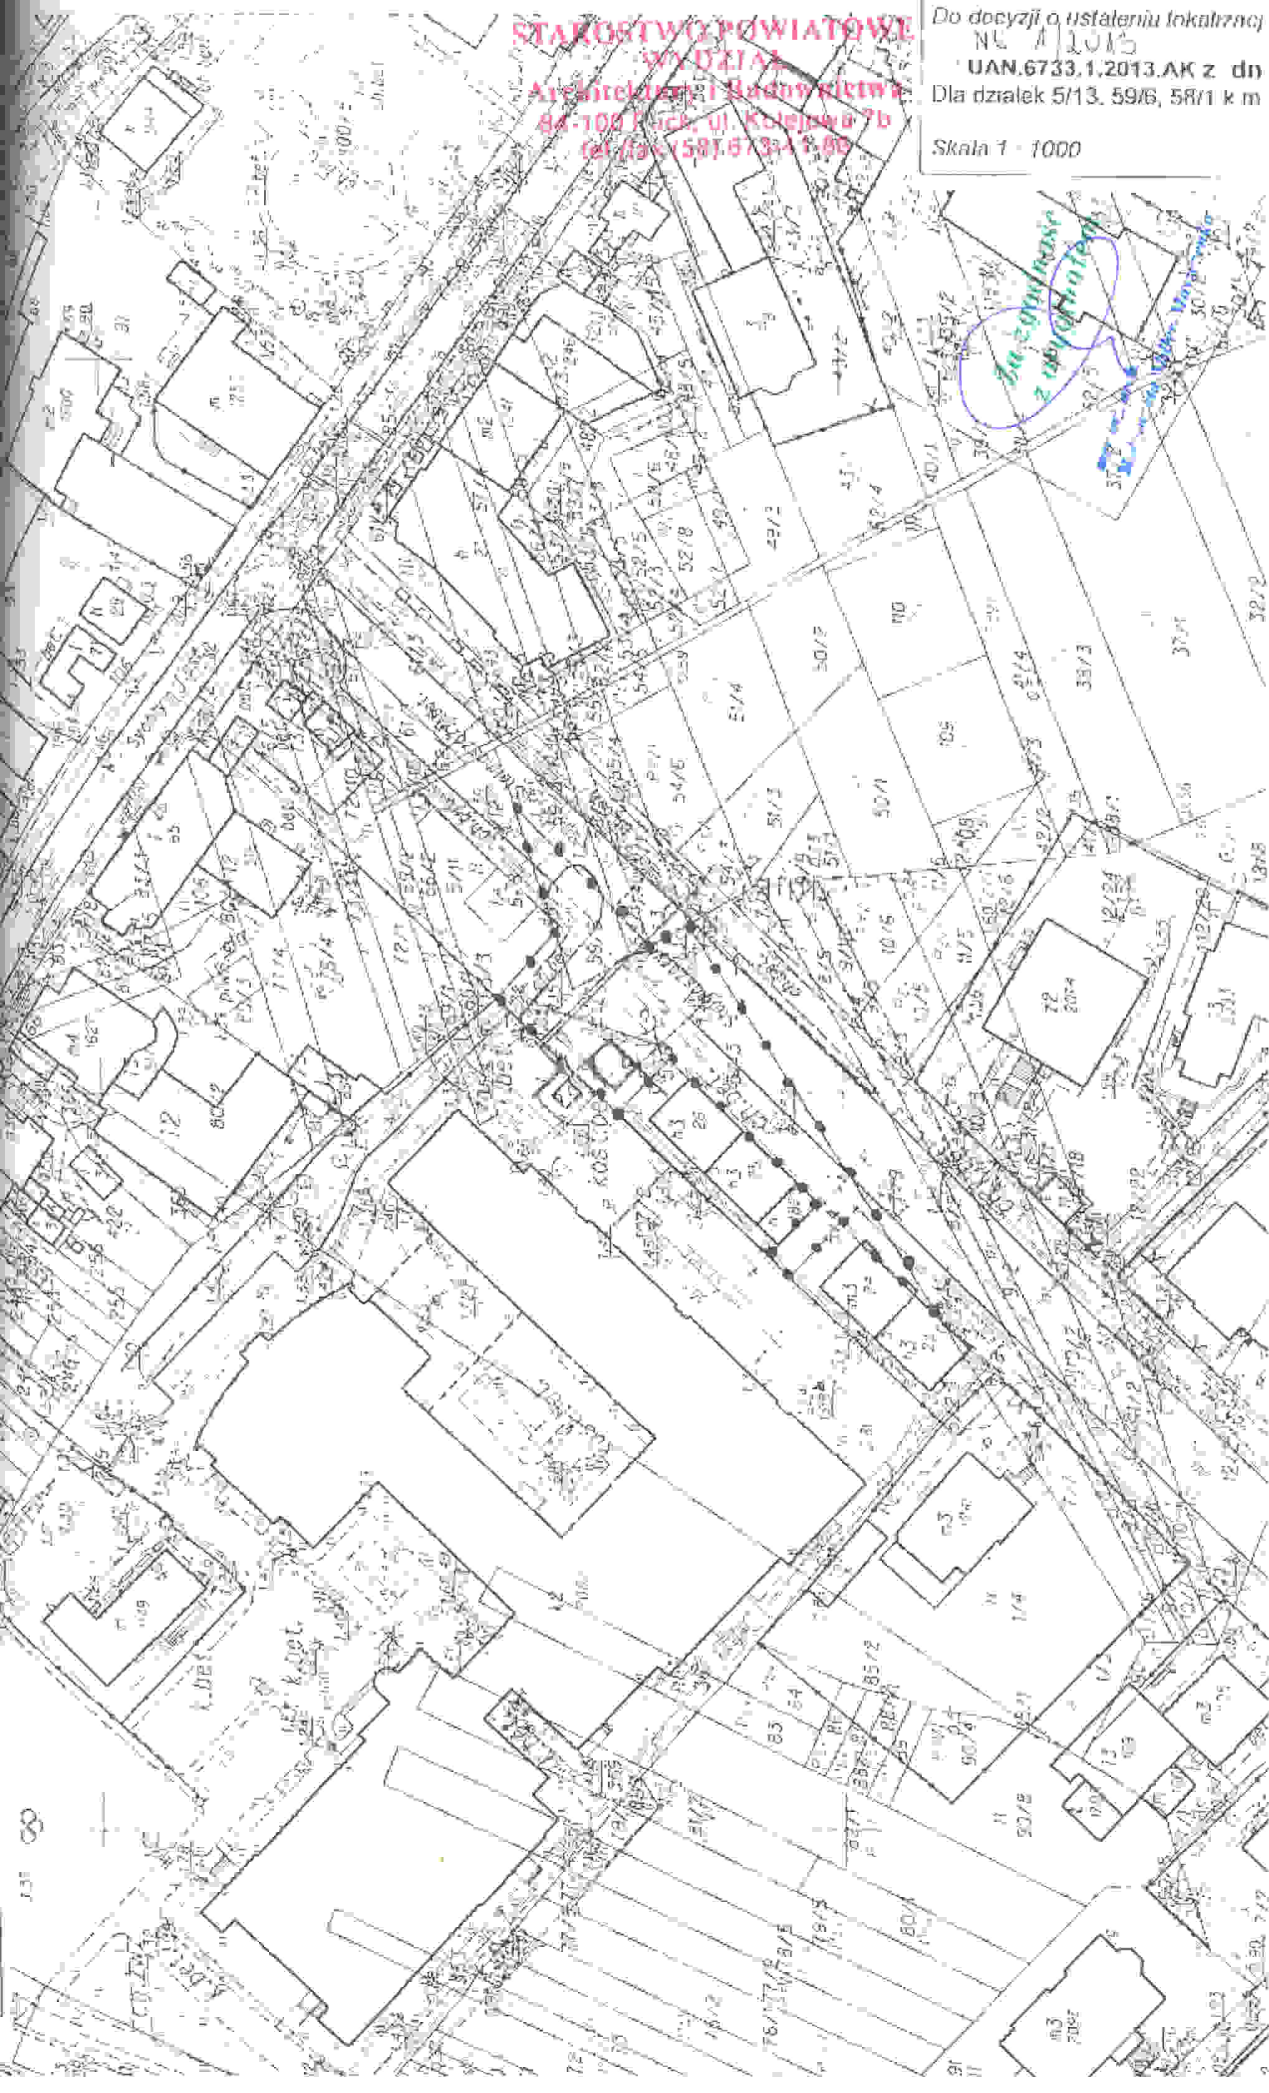

NR REJ. 19345/2013

DECYZJA NR PKZ.4123.376.2013

Działając na podstawie art. 89, pkt. 2, art. 91 ust. 4, pkt. 4, art. 96, ust. 2, art. 36 ust. 1 pkt. 1, art. 7, pkt. 1 ustawy z dnia 21 lipca 2003r. o ochronie zabytków i opiece nad zabytkami (Dz. U. nr 162, poz. 1568) oraz Porozumienia z dnia 27 lipca 2011r. pomiędzy Wojewodą Pomorskim a Powiatem Puckim w sprawie prowadzenia spraw z zakresu właściwości Pomorskiego Wojewódzkiego Konserwatora Zabytków w Gdańsku przez Powiat Pucki oraz na podstawie art. 104 ustawy z dnia 14 czerwca 1960r. Kodeks postępowania administracyjnego (jedn. tekst, Dz. U. z 2000r. Nr 98, poz. 1071 z późn. zm.)

po rozpatrzeniu wniosku Gminy Miasta Jastarnia, ul. Portowa 24, 84-140 Jastarnia z dnia 23.07.2013 roku, nr rej. 19345 w sprawie uzgodnienia projektu toalety publicznej na terenie działek nr 5/13, 59/6, 58/1 w Jastarni

Powiatowy Konserwator Zabytków w Pucku

udziela pozwolenia

na prowadzenie prac na obszarze wpisanym do rejestru zabytków pod numerem 819 (nowy numer 959) decyzją Wojewódzkiego Konserwatora Zabytków w Gdańsku z dnia 17.04.1979r. w zakresie: budowa toalety publicznej na terenie działek nr 5/13, 59/6, 58/1 w Jastarni. Warunki szczegółowe określa dokumentacja: „Projekt budowlany toalety publicznej na terenie działek nr 5/13, 59/6, 58/1 w Jastarni, autor mgr inż. arch. Małgorzata Miller - Moszczenko, czerwiec 2013”

Opieczetowana ze stanowiska konserwatorskiego dokumentacja projektowa jest integralną częścią niniejszej decyzji.

Uzasadnienie

Do Starostwa Powiatowego w Pucku wpłynął wniosek Gminy Miasta Jastarnia, ul. Portowa 24, 84-140 Jastarnia z dnia 23.07.2013 roku, nr rej. 19345 w sprawie uzgodnienia projektu toalety publicznej na terenie działek nr 5/13, 59/6, 58/1 w Jastarni.

Przedmiotowy obszar, z uwagi na reprezentowane przez niego historyczne wartości przestrzenno - architektoniczne, znajduje się w strefie ochrony konserwatorskiej ujętej w zapisach Decyzji urbanistycznej miasta Jastarni nr 819 z dnia 17.04.1979r. i jako taki podlega ochronie prawnej na mocy art. 7 pkt. 1 Ustawy o ochronie zabytków i opiece nad zabytkami.

Skutkiem w/w decyzji wszelkie działania planowane na tym terenie wymagają przed ich podjęciem – zgodnie z art. 36 ust. 1 cytowanej Ustawy – pozwolenia właściwego Konserwatora Zabytków. Wraz z wnioskiem złożona została wymieniona w sentencji niniejszej decyzji dokumentacja w postaci projektu budowlanego.

Jak wynika z analizy tej dokumentacji określona w niej inwestycja nie wpłynie negatywnie na zachowane historyczne wartości przestrzenne i architektoniczne w/w obszaru, a w związku z powyższym ze stanowiska konserwatorskiego istnieją przesłanki merytoryczne dla pozwolenia na prace zgodnie z żądaniem strony. Mając powyższe na uwadze oraz w oparciu o art. 7, pkt. 1 i pkt. 4 Ustawy o ochronie zabytków i opiece nad zabytkami a także w oparciu o posiadane kompetencje wynikające z zawartego porozumienia pomiędzy Wojewodą Pomorskim a Powiatem Puckim postanawiam jak w sentencji.

wnioskodawca zobowiązany jest zawiadomić tutejszy organ o terminie rozpoczęcia oraz zakończenia prac na 7 dni przed tym terminem.


wnioskodawca – kierownik robót obowiązany jest niezwłocznie zawiadomić Powiatowego konserwatora Zabytków o wszystkich okolicznościach ujawnionych w toku prowadzenia prac, które mogą mieć wpływ na stan zachowania obszaru zabytkowego i zakres prac.

zwolnienie niniejsze nie zwalnia od obowiązku uzyskania pozwoleń wymaganych przez przepisy Prawa budowlanego lub inne przepisy szczegółowe.

zwolnienie niniejsze może być cofnięte lub zmienione w razie ujawnienia okoliczności, które mają znaczenie dla obszaru zabytkowego i mogą mieć wpływ na zakres prowadzonych prac.

POUCZENIE

Od niniejszej decyzji służy prawo wniesienia odwołania do Ministra Kultury w Warszawie za pośrednictwem niniejszego urzędu w terminie 14 dni od dnia doręczenia decyzji (art. 129 §1 i §2 tekstu postępowania administracyjnego).

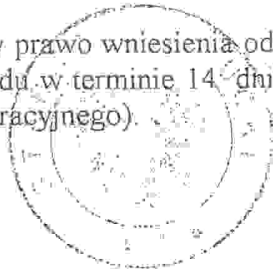

Z Up. Starosty
Powiatowy Konserwator Zabytków
[Signature]
mgr inż. Kinga Grachor

Wzyskują:
Wnioskodawca
PKZ – a/a

STAROSTWO POWIATOWE
WYDZIAŁ


Architektury i Budownictwa

Miejsce i data: Puck, 20 lipiec 2013

ul. 100 PUCK ul. Puckiej 100
tel./fax (58) 873-41-86

STAROSTWO POWIATOWE w PUCKU
Zespół Uzgadniania Dokumentacji
Projektowej
84-100 PUCK ul. 1 Maja 13

PRACOWNIA PROJEKTOWA M KWADRAT
NIP: 587-163-33-14
84-100 Puck ul. Ks Sychty 21

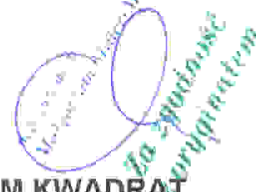

z znak: - z dnia:

posek nr 7440-702/2013 z dnia 2013.07.24

OPINIA

Na podstawie Ustawy z dnia 17 maja 1989 r. - Prawo geodezyjne i kartograficzne (Dz.U. z 1989 r. Nr 30, poz. 163 z późn. zm.), Ustawy z 24.07.1989 r. o zmianie niektórych ustaw określających kompetencje org. adm. publ. w związku z reformą ustrojową państwa art. 60 (Dz.U. z 1998 r. Nr 106, poz. 668), rozporządzenia MRR i B z dnia 2 kwietnia 2001 r. w sprawie geodezyjnej ewidencji sieci uzbrojenia terenu oraz ZUDP (Dz. U. z 2001 r. Nr 38, poz. 455) oraz Zarządzenia nr 14 Starosty Puckiego z dnia 11.11.2001 w sprawie dostosowywania organizacji ZUDP w Pucku do przepisów Rozporządzenia MRR i B z dnia 24.04.2001 r. w sprawie geod. ewid. sieci uzbr. terenu oraz zespołów uzgadniania dokumentacji projektowej oraz Zarządzenie nr 34 Starosty Puckiego z dnia 31.08.2009 r. w sprawie zmian w składzie Zespołu Uzgadniania Dokumentacji Projektowej w Pucku, działającego przy Wydziale Geodezji, Kartografii i Katastru Starostwa Powiatowego w Pucku.

UZGADNIA

przyłącze wody ,kanalizacji sanitarnej ,linię zasilającą elektryczną

lokalizacja obiektu: Jastarnia, dz.: 5/13 ark.21, 58/1 ark.21, 59/6 ark.21

inwestor realizowanego obiektu: GMINA MIASTA JASTARNIA
84-140 Jastarnia ul. Portowa 24

**STAROSTWO POWIATOWE
WYDZIAŁ
Architektury i Budownictwa**
84-100 Puck, ul. Kolejowa 7b
tel./fax (58) 673-41-86

podlega opłacie skarbowej na podstawie art.3. Ustawy z dnia 16.11.2006 r. o opłacie skarbowej (Dz.U. z 2006 r. nr 225, poz. 1635) z uwagi na Rozporządzenie Ministra Infrastruktury z dnia 19.02.2004 r. w sprawie wysokości opłat za czynności geodezyjne i kartograficzne, oraz udzielanie informacji, a także za wykonywanie wyrysów i wypisów z operatu geodezyjnego. (Dz. U z 2004 r Nr 37, poz 333).

Za zgodność z oryginałem
mgr inż. Andrzej...
mgr inż. Andrzej...

UWAGI I ZALECENIA do opinii WG. 7440-702/2013

- Uzgodnienie zachowuje ważność przez okres 3 lat od dnia wydania.
- Uzgodnienie traci ważność gdy inwestor lub organ administracji architektoniczno-budowlanej a także organ nadzoru budowlanego powiadomią o utracie ważności, zmianie lub uchyleniu decyzji:
 - o warunkach zabudowy i zagospodarowania terenu wydanej przed dniem 11 lipca 2003 r.,
 - o warunkach zabudowy,
 - o ustaleniu lokalizacji inwestycji celu publicznego,
 - o zatwierdzeniu projektu budowlanego,
 - o pozwoleniu na budowę.
- Wystąpieniu w/w przypadków (pkt 2) inwestor jest zobowiązany zawiadomić niezwłocznie tutejszy Zespół.
- Wszystkie odstępstwa od uzgodnionej dokumentacji wymagają dodatkowego uzgodnienia w tutejszym Zespole.
- Przed wejściem w teren należy uzyskać zgodę właścicieli gruntów na ułożenie przewodów uzbrojenia podziemnego na ich nieruchomościach.
- Inwestorzy są obowiązani do zapewnienia wyznaczenia przez jednostki uprawnione do wykonywania prac geodezyjnych, usytuowania w terenie obiektów budowlanych wymagających pozwolenia na budowę.
- Po zrealizowaniu niniejszego obiektu, należy zlecić uprawnionej jednostce wykonawstwa geodezyjnego inwentaryzację powykonawczą (w przypadku przewodów podziemnych przed ich zasypaniem).
- Integralną część niniejszego uzgodnienia stanowią mapy z uwidocznionym projektem inwestycji.

Inne uwagi i zalecenia wynikające z protokołu posiedzenia ZUDP:

-
-
- Energa-Operator S.A. Wejherowo-bez uwag
- G.EN.GAZ ENERGIA S.A. -bez uwag
-
- MPW i K EKOWIK sp. z o.o. Władysławowo-bez uwag
-
- Pomorska Spółka Gazownictwa sp. z o.o. Oddział Zakład Gazowniczy w Gdańsku Rejon Dystrybucji Gazu w Rumi Dział Obsługi Rejonu-nie dotyczy
- Pro-internet Sp. z o.o. -nie dotyczy
- TP S.A. Pion Technicznej Obsługi Klienta Rozwój i Gospodarka Zasobami Region Północny Dział Zarządzania Zasobami Fizycznymi Sieci w Gdańsku -bez uwag
- Telewizja Kablowa "CHOPIN"-bez uwag
- Zakład Wykonawstwa Sieci Elektrycznych "TELMAX"Spółka z o.o. -bez uwag
-

/Przewodniczący Zespołu Uzgadniania
Z up. STAROSTY
p.o. Przewodniczącej Zespołu
Uzgadniania Dokumentacji Projektowej
mgr Urszula Jucaniewicz

Jastarnia, dnia 05.08.2013 r.

1230/9/2013/Umd/WK

DECYZJA

Na podstawie art. 39 ust 3 ustawy z dnia 21 marca 1985 r. o drogach publicznych (tj. Dz.U. z 2007 r. Nr 19, poz. 115 z późn. zmianami), § 104 rozporządzenia Ministra Transportu i Gospodarki Morskiej z dnia 2 marca 1999r. w sprawie warunków technicznych, jakim powinny odpowiadać drogi publiczne i ich usytuowanie (Dz.U. z 1999r. Nr 43 poz. 430), oraz art. 104 ustawy z dnia 14 czerwca 1960 r. Kodeks postępowania administracyjnego (tj. Dz.U. z 2000 r. Nr 98, poz. 1071 z późn. zmianami),

po rozpatrzeniu wniosku: **Pracowni Projektowej m kwadrat s.c.**, ul. Ks. B. Sychty 21,
84 100 Puck

Inwestor: **Gmina Miasto Jastarnia, ul. Portowa 24, 84-140 Jastarnia**

z dnia: 25.07.2013 r. r.

zezwalam na

umieszczenie prefabrykowanej toalety publicznej wraz z przyłączami Wod-kan, w m. Jastarnia gm. Jastarnia.

Lokalizacja fundamentu jest na planie sytuacyjnym w skali 1: 500 stanowiącym załącznik do niniejszej decyzji.

Ustalam następujące warunki do planowania wykonawstwa:

1. Wszelkie roboty w pasach drogowych należy planować w terminie sprzyjających warunków pogodowych (dodatnich temperatur).
2. Zlokalizowane w pasach drogowych elementy infrastruktury technicznej nie mogą naruszać skrajni drogowej.
3. Długość rur ochronnych należy przewidzieć na całą szerokość pasów drogowych.
4. Przejścia pod drogami należy wykonać metodą bez naruszania konstrukcji jezdni.
5. Wszystkie wykopy w pasach drogowych należy zagęścić zgodnie z normą, a wyniki zagęszczeń dostarczyć do odbioru pasów drogowych.
6. Przed przystąpieniem do wykonywania robót przedmiotowej inwestycji należy w Urzędzie Miasta Jastarnia złożyć **wniosek o zajęcie pasa drogowego** (wniosek do pobrania ze strony www.jastarnia.pl znajduje się w zakładce BIP – formularze do pobrania).
7. Do wniosku o zajęcie pasa drogowego należy załączyć zobowiązanie Inwestora lub przyszłego właściciela urządzenia, do przełożeń i zabezpieczeń na wypadek przebudowy elementów pasów drogowych oraz projekt czasowej organizacji ruchu.
8. Budowany fundament nie może wystawać ponad powierzchnie chodnika (zlicowany z chodnikiem)

Uzasadnienie

Niniejsza decyzja stanowi dla Inwestora podstawę do złożenia wniosku o pozwolenie na budowę, w myśl art. 32 ust. 4 pkt. 2 ustawy Prawo Budowlane, w zakresie wynikającym z uzgodnionego projektu.

Pouczenie

Niniejsza decyzja traci ważność, jeżeli Inwestor przed upływem 2 lat nie uzyska pozwolenia na budowę lub nie dokona zgłoszenia rozpoczęcia robót.

Od niniejszej decyzji służy stronom prawo wniesienia odwołania do Samorządowego Kolegium Odwoławczego w Gdańsku, ul. Podwale Przedmiejskie 30, za pośrednictwem Burmistrza Miasta Jastarnia w terminie 14 dni od daty doręczenia decyzji.



Z up. Burmistrza Miasta Jastarni
Zastępca Burmistrza Miasta

mgr inż. Jacek Świdziński

Otrzymują :

1. Pracownia Projektowa m kwadrat s.c. , ul. Ks. B. Sychty 21, 84 100 Puck.
2. a/a.

43.



STAROSTWO POWIATOWE WYDZIAŁ ARCHITEKTURY I BUDOWNICTWA 84-100 Puck, ul. Kolejowa 7b tel./fax (58) 673-41-86

URZĄD MORSKI W GDYNI

umgdy.gov.pl

Gdynia, 30.07.2013 r.

Handwritten signature and stamp:
mgr inż. Andrzej Miller-Maszczyński
30.07.2013

INZ - 42014 / Z / 60A / 13

za dowodem doręczenia

Pracownia Projektowa mkwadrat s.c.
ul. Ks. B. Sychty 21
84 - 100 PUCK

Dotyczy: wniosku o wydanie decyzji zwalniającej z zakazów zawartych w ustawie Prawo wodne dla inwestycji polegającej na budowie prefabrykowanej toalety publicznej wraz z przyłączami na działkach nr: 5/13, 59/6 i 58/1 obręb Jastarnia k.m. 21, położonych przy ul. Stelmaszczyka w Jastarni, pismo z dnia 25.07.2013 r.

W odpowiedzi na wniosek w tytułowej sprawie, Urząd Morski w Gdyni informuje, że zgodnie z aktualnym stanem prawnym (ustawa Prawo wodne - t. j. Dz. U. z 2012 r., poz. 145 z późn. zm.) planowane zamierzenie położone w pasie ochronnym brzegu morskiego (poza obszarem szczególnego zagrożenia powodzią) nie wymaga uzyskania decyzji zwalniającej z zakazów zawartych w art. 88 i ust.1 ustawy Prawo wodne, wydawanej w zakresie właściwości dyrektora tut. Urzędu.

**7 pp. DYREKTORA
URZĘDU MORSKIEGO W GDYNI**
Handwritten signature:
mgr inż. Andrzej Miller-Maszczyński
Cieplice (01-01-01)
Inne kl. aut. (Lok. aut. Zdobądźmy
i Zagospodarujmy Przestrzeń)

Otrzymują:

1. adresat
2. Gmina Miasto Jastarnia, ul. Portowa 24, 84 - 140 Jastarnia
3. INZ/ZP - a/a

mg/13/60A/Jastarnia/Stelmaszczyka/bez dec.