


Przekrój 3-3

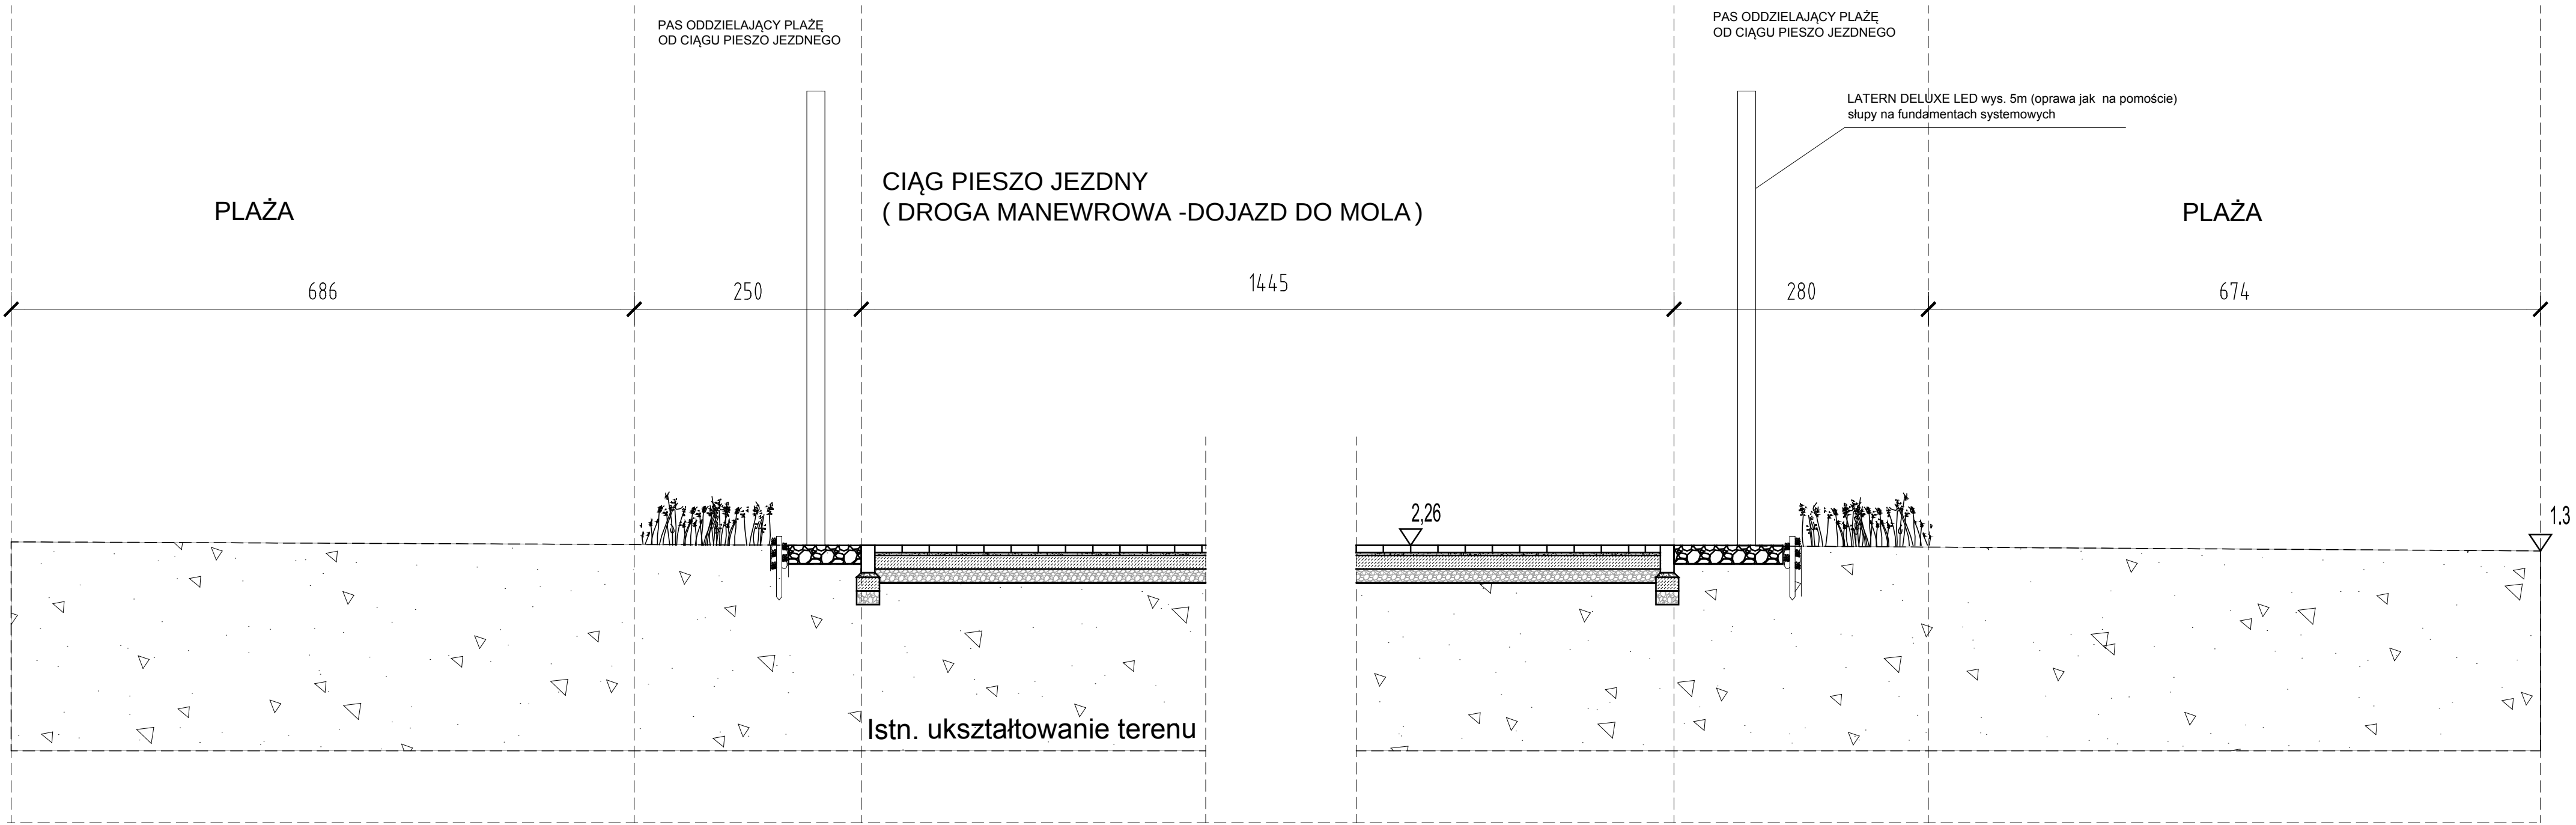

UWAGA: WSZYSTKIE WYMIARY SPRAWDZIĆ NA BUDOWIE!

		ARCH-DECO Sp. z o.o. 81-363 Gdynia ul. STAROWIEJSKA 41-43 TEL. 48 58 660 81 20-32 FAX. 48 58 660 81 25	
TEMAT:	PROJEKT WEJŚCIA NA MOŁO W JASTARNI. - ETAP 1		
BRANŻA:	AUTORZY:	PODPIS:	
ARCHITEKTURA:	mgr inż. arch. ZBIGNIEW RESZKA upr. nr 1398/GD/84 opracował: mgr inż. arch. Michał Afeltowicz		
drogi:	tech. Henryk Kulesz upr. nr GT-III-630/615/77		
PROJEKT WYKONAWCZY -ETAP I			
PRZEKRÓJ 3-3			
Luty 2015		SKALA:	1:50
			Nr rys.: D3