


PACHOLEK CHOWANY

KORYTKO ODWADNIAJĄCE

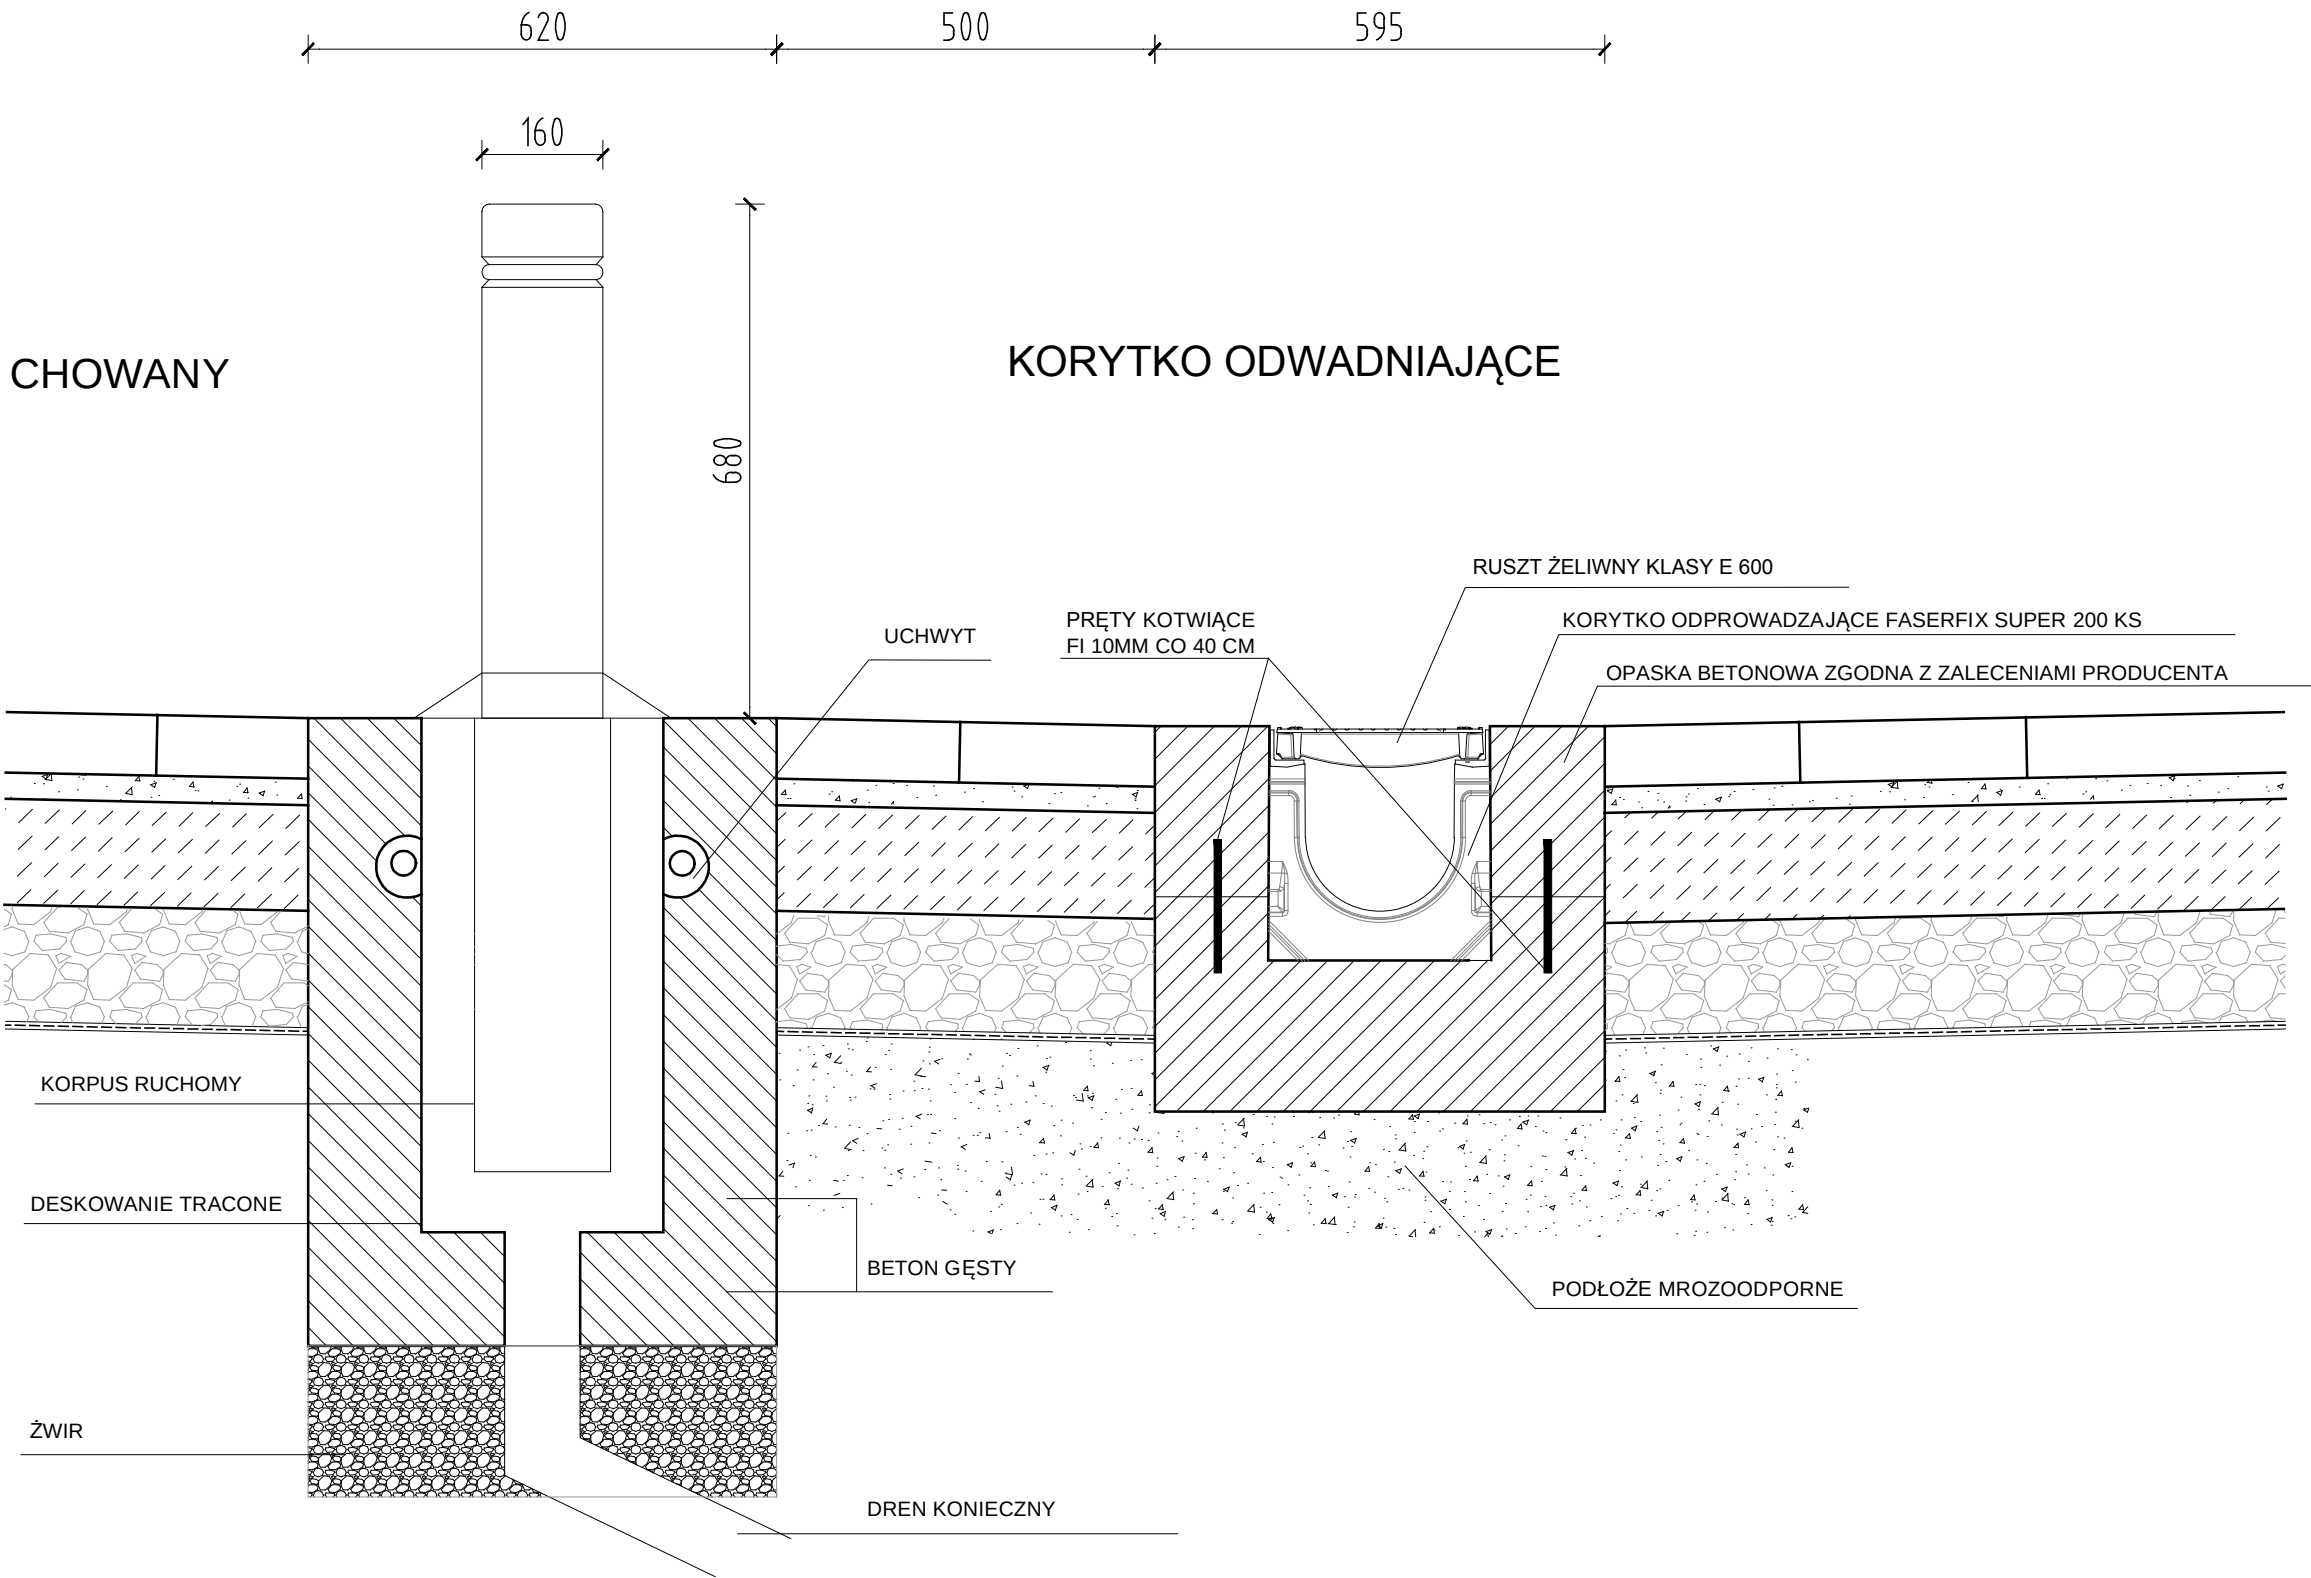

Pacholki umożliwiające w prosty i szybki sposób udostępnienie stref zabezpieczonych. Jednorodny odlew żeliwny o wadze do 37 kg i o grubości od 12 do 15 mm, zintegrowany ze skrzynką stalową do wbetonowania.

Wytrzymałość na uderzenia o sile do 6 000 dżuli, w zależności od grubości odlewu. Dostarczone z instrukcją montażu i konserwacji, które muszą być bezwzględnie przestrzegane aby zagwarantować długie i bezproblemowe działanie pacholców wysuwanych. Nacisk minimalny: 45 kg.

Malowany według naszej palety RAL na powierzchni cynku.

Działanie:
Zamykanie : Po przekręceniu klucza, pacholek zatraskuje się w pozycji pionowej.
Otwieranie: Przekręcić i wyciągnąć klucz, następnie wcisnąć pacholek do momentu zatrzaśnięcia się blokady.
Blokada zamka: wykonana ze stali nierdzewnej. Nierdzewna zatyczka zamka zamontowana jest na sprężynie, chroni przed dostaniem się żwiru. Standardowo, zamek z kluczem trójkątnym 11.

Pokrywa :
Zdejmowalna do konserwacji. Żeliwo o Ø 460 lub Ø 340 mm w zależności od modelu, o grubości 60 mm.
Wypukła struktura anty-poślizgowa odprowadzająca wodę.
Wykończenie czarne, lakierowane. Przymocowana do kasetonu za pomocą 4 śrub sześciokątnych ze stali nierdzewnej, o średnicy 10 mm. Łebki śrub zabezpieczone ruchomymi osłonami kauczukowymi.

Wózek jezdny:
Podstawa pacholka wyposażona w nie odkształcające się i wytrzymałe łożyska wskazujące kierunek.

Oszalowanie skrzynki:
Ocynkowane ogniowo, blaszane oszalowanie z uchwytami do szybkiego i łatwego podnoszenia.

UWAGA: WSZYSTKIE WYMIARY SPRAWDZIĆ NA BUDOWIE!

		ARCH-DECO Sp. z o.o. 81-363 Gdynia ul. STAROWIEJSKA 41-43 TEL.48 58/660 81 20-32 FAX. 48 58 660 81 25	
TEMAT:		PROJEKT WEJŚCIA NA MOŁO W JASTARNI. - ETAP 1	
BRANŻA:		AUTORZY:	PODPIS:
ARCHITEKTURA:		mgr inż. arch. ZBIGNIEW RESZKA upr. nr 1398/GD/84 opracował: mgr inż. arch. Michał Afeltowicz	
drogi:		tech. Henryk Kulesz upr. nr GT-III-630/615/77	
PROJEKT WYKONAWCZY -ETAP I			
PRZEKROJE DETALU - PACHOLEK CHOWANY			
Luty 2015		SKALA:	1:10
			Nr rys.: A2