

Załącznik nr 1 do uchwały Nr X/57/2015
Rady Miasta Jastarni
z dnia 27 kwietnia 2015r.

Miejscowy plan zagospodarowania przestrzennego
fragmentu miasta Jastarni w rejonie ulicy Ogrodowej

1:1000

Wyrys ze studium uwarunkowań i kierunków
zagospodarowania przestrzennego miasta Jastarni



 granica opracowania planu


II. STREFY FUNKCJONALNE

 tereny wielofunkcyjne z przewagą funkcji mieszkaniowych

IV. OCHRONA DZIEDZICTWA KULTUROWEGO - USTANOWIONE I
PLANOWANE FORMY OCHRONY

 zespoły ruralistyczne wpisane do rejestru zabytków

b - Jastarnia Pucka

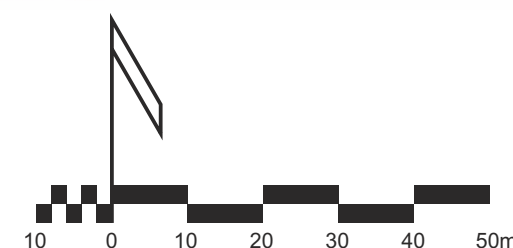


STUDIO DZ Daniel Załuski

80 - 171 Gdańsk, ul. Bacha 29a, tel. 0 607 082 359 studiodz@studiodz.com.pl



MIEJSKOWY PLAN ZAGOSPODAROWANIA PRZESTRZENNEGO
fragmentu miasta Jastarni w rejonie ulicy Ogrodowej

ZLECIENIODAWCA: URZĄD MIASTA JASTARNI	GLÓWNY PROJEKTANT	dr hab. inż. arch. Daniel Załuski, prof. UWM upr. urb. nr 1504, POIU nr G-012/2002	
	WSPÓLPROJEKTANT	mgr inż. arch. Agnieszka Durejko POIU nr G-316/2014	
	WSPÓŁPRACA	mgr inż. arch. Katarzyna Wołoszyn	

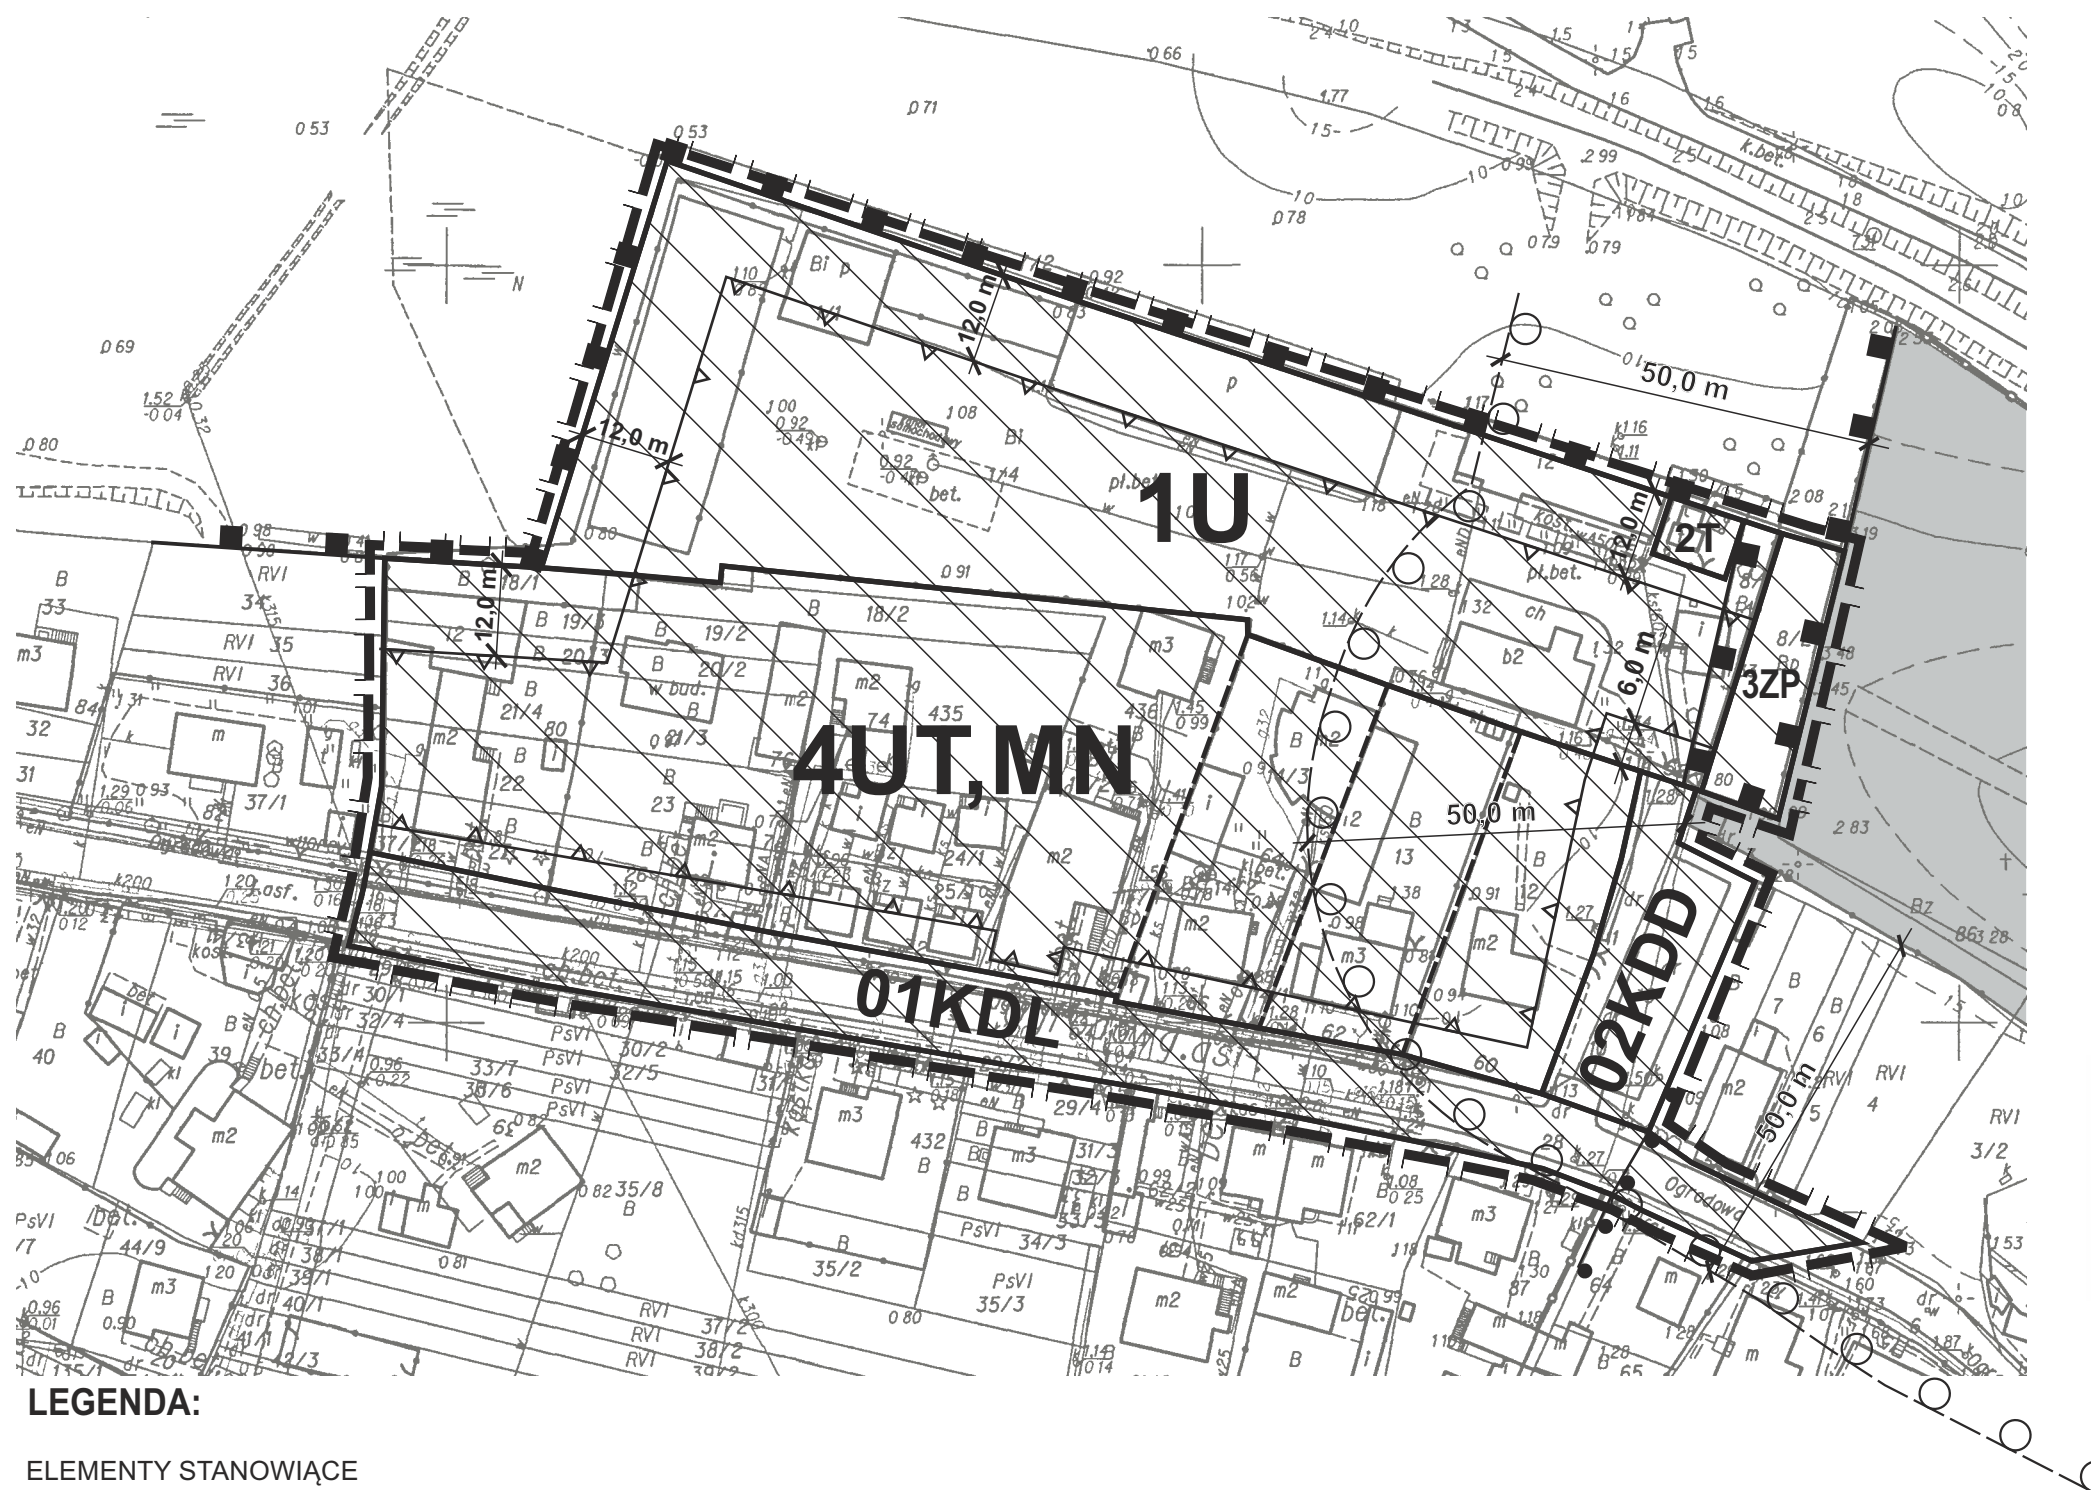

LEGENDA:

ELEMENTY STANOWIĄCE

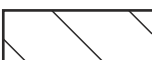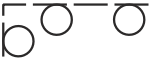-  granica opracowania planu
-  linie rozgraniczające tereny o różnym przeznaczeniu lub różnych zasadach zagospodarowania
-  maksymalne nieprzekraczalne linie zabudowy
-  strefa ochrony konserwatorskiej „A2”
- strefa restauracji urbanistycznej
-  strefa ochrony otoczenia zespołu zabytkowego „B1”
- strefa ograniczenia gabarytów zabudowy
-  historyczne podziały działek do zachowania i ochrony
-  pas izolacyjny od terenu cmentarza


U
UT, MN
ZP
KDD
KDL
T

pas techniczny brzegu morskiego

teren zabudowy usługowej
teren zabudowy usług turystyki
lub zabudowy mieszkaniowej jednorodzinnej
teren zieleni urządzonej

teren publicznej drogi dojazdowej

teren publicznej drogi lokalnej

tereny infrastruktury technicznej - telekomunikacja

OZNACZENIA INFORMACYJNE

 tereny istniejącego, czynnego cmentarza