

UCHWAŁA Nr XXV/218/2016
RADY MIASTA JASTARNI
z dnia 28 lipca 2016 rok

w sprawie przystąpienia do sporządzenia „Zmiany miejscowego planu zagospodarowania przestrzennego fragmentu miasta Jastarni w rejonie ulic Ceynowy, Portowej i Mickiewicza – zmiana nr 2”.

Na podstawie art. 18 ust. 2 pkt 5 ustawy z dnia 08 marca 1990 r. o samorządzie gminnym (t. j. Dz. U. z 2016 r. poz. 446 ze zmianami) oraz art. 14 ust.1 i 2 ustawy z dnia 27 marca 2003 r. o planowaniu i zagospodarowaniu przestrzennym (t.j. Dz.U. z 2016r. poz.778)

RADA MIASTA JASTARNI
uchwala, co następuje:

§1

1. Rada Miasta Jastarni przystępuje do sporządzenia „Zmiany miejscowego planu zagospodarowania przestrzennego fragmentu miasta Jastarni w rejonie ulic Ceynowy, Portowej i Mickiewicza – zmiana nr 2”.

2. Zmiana dotyczy obszaru przedstawionego na załącznikach graficznych nr 1 i nr 2 do niniejszej uchwały, obejmującego działki o następujących numerach ewidencyjnych:

- 2/42, 2/44, 2/57 k.m.24 obręb Jastarnia – załącznik nr 1
- 34/6, 34/9, 34/10 k.m.23 obręb Jastarnia – załącznik nr 2

§2

Wykonanie uchwały powierza się Burmistrzowi Miasta Jastarni.

§3

Uchwała wchodzi w życie z dniem podjęcia i podlega ogłoszeniu w sposób zwyczajowo przyjęty.



PRZEWODNICZĄCA
Rady Miasta Jastarni
Joanna Kenkel-Marchwińska

Maciej Urbański
adwokat

UZASADNIENIE


Rada Miasta Jastarni w dniu 16.06.2010 r. podjęła uchwałę w sprawie miejscowego planu zagospodarowania przestrzennego fragmentu miejscowości Jastarnia w rejonie ulic Ceynowy, Portowej i Mickiewicza. Plan też został zatwierdzony uchwałą nr XXXIII/335/01 Rady Miasta Jastarni, a następnie zmieniony Uchwałą nr XLV/334/2010 Rady Miasta Jastarni z dnia 16 czerwca 2010 r.

W stosunku do ustaleń ww planu wpłynęły do Burmistrza Miasta Jastarni wnioski dotyczące terenu oznaczonego w tym planie symbolem 12.MU tj. terenu przeznaczonego pod zabudowę mieszkaniowo usługową oraz symbolem 05.MNU tj. terenu przeznaczonego pod zabudowę mieszkaniowej jednorodzinnej z usługami.

W wyniku dokonania szczegółowej analizy zgłoszonych propozycji stwierdzono zasadność przystąpienia do sporządzenia zmiany ww planu miejscowego. Zmieniły się bowiem uwarunkowania przestrzenne związane z powstałym obiektem.


Reasumując, uznano, że zasadne jest przystąpienie do sporządzenia „Zmiany miejscowego planu zagospodarowania przestrzennego fragmentu miasta Jastarni w rejonie ulic Ceynowy, Portowej i Mickiewicza – zmiana nr 2”. dla obszaru przedstawionego w sposób graficzny na mapie stanowiącej załącznik do przekładanego Radzie Miasta Jastarni projektu uchwały.

Zgodnie z wymogami ustawowymi w celu rozpoczęcia prac nad zmianą miejscowego planu zagospodarowania przestrzennego konieczne jest podjęcie przedmiotowej uchwały.

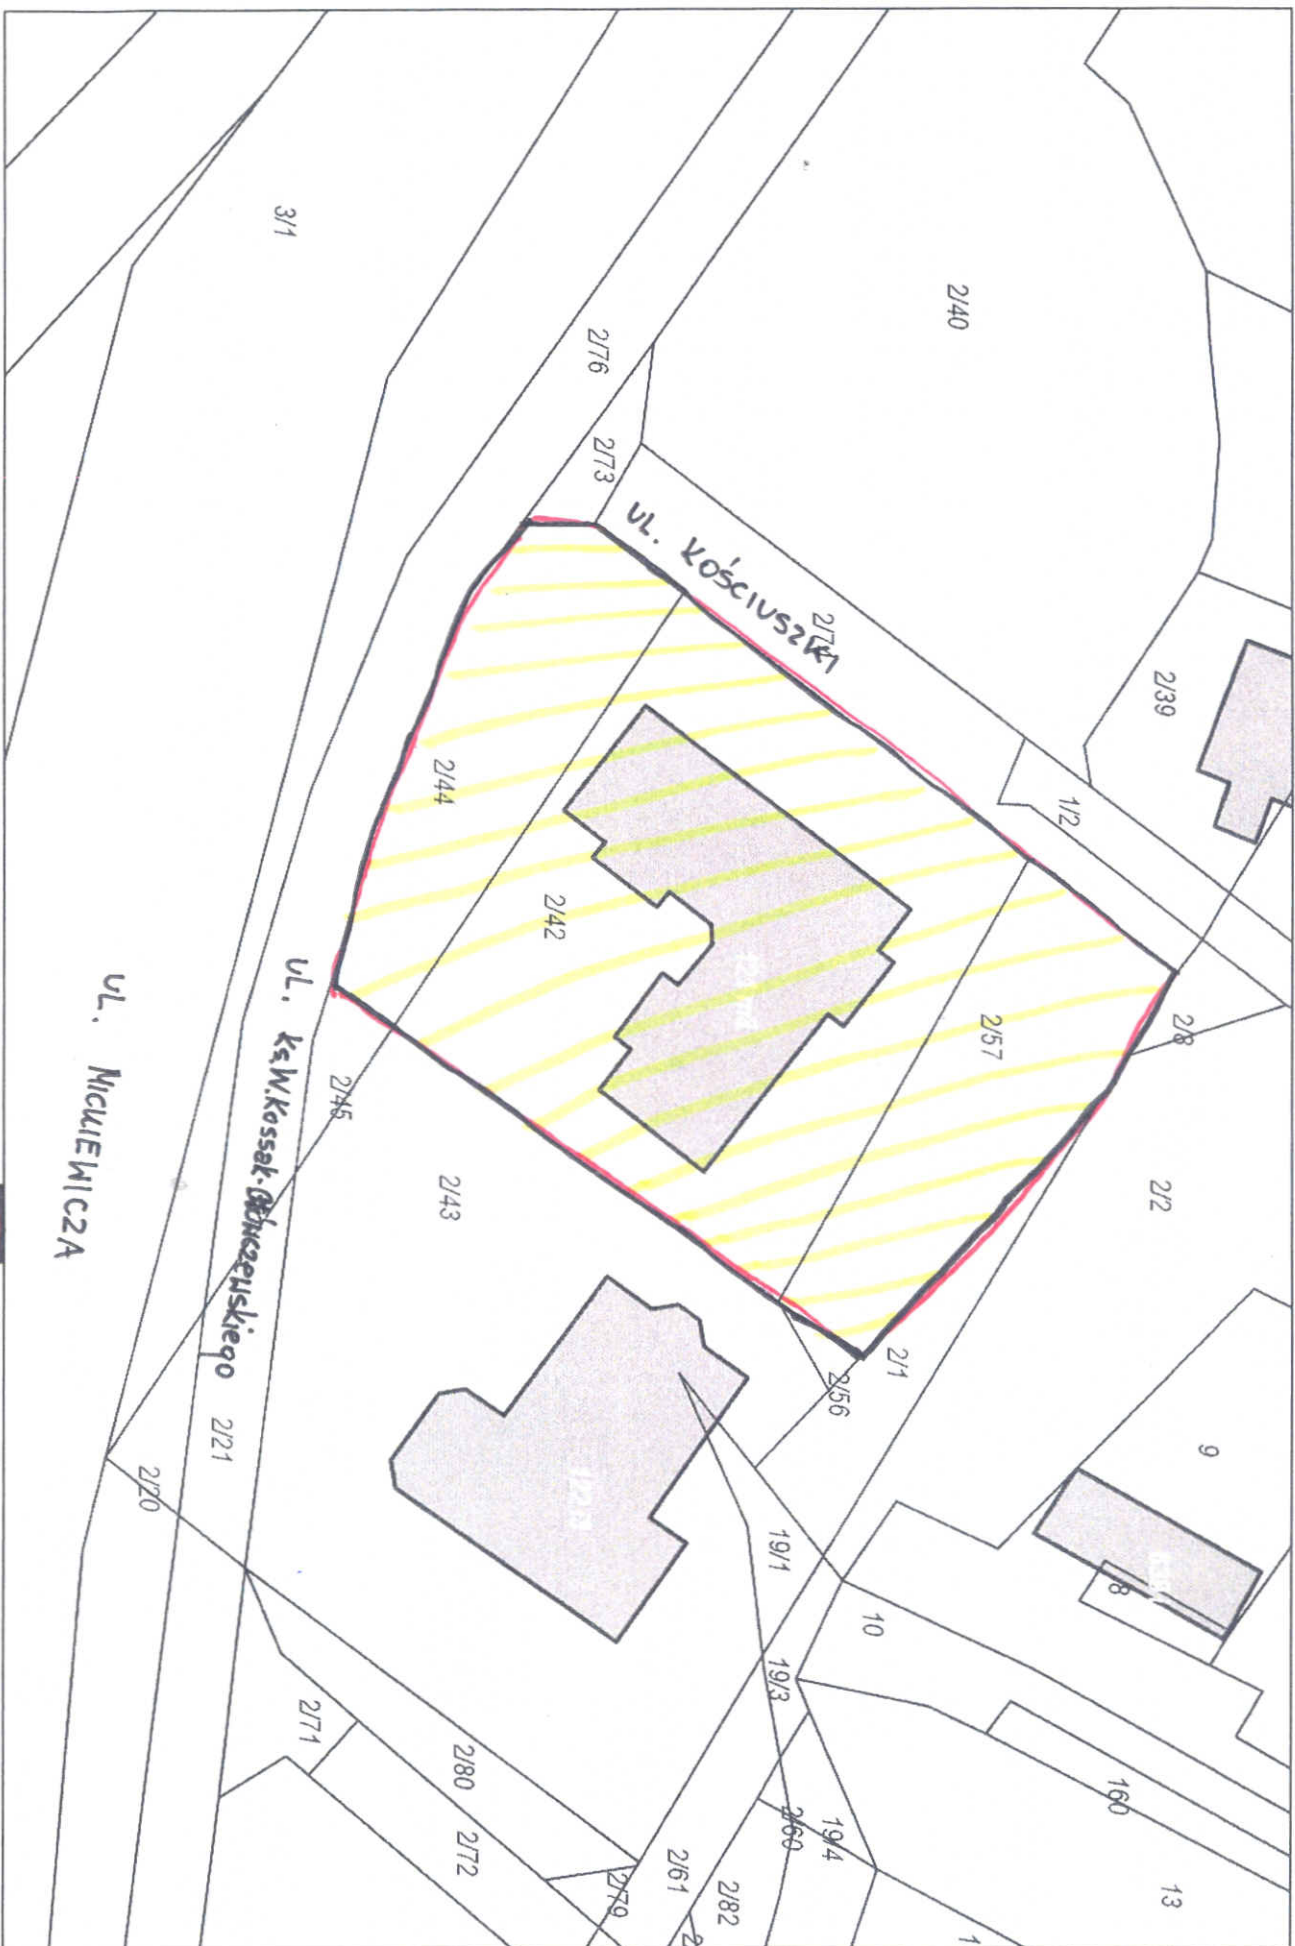

Wydruk w skali 1:500

Załącznik nr 2 do Uchwały Nr XXV/218/2016
Rady Miasta Jastrzęży z dn. 28 lipca 2016 r.

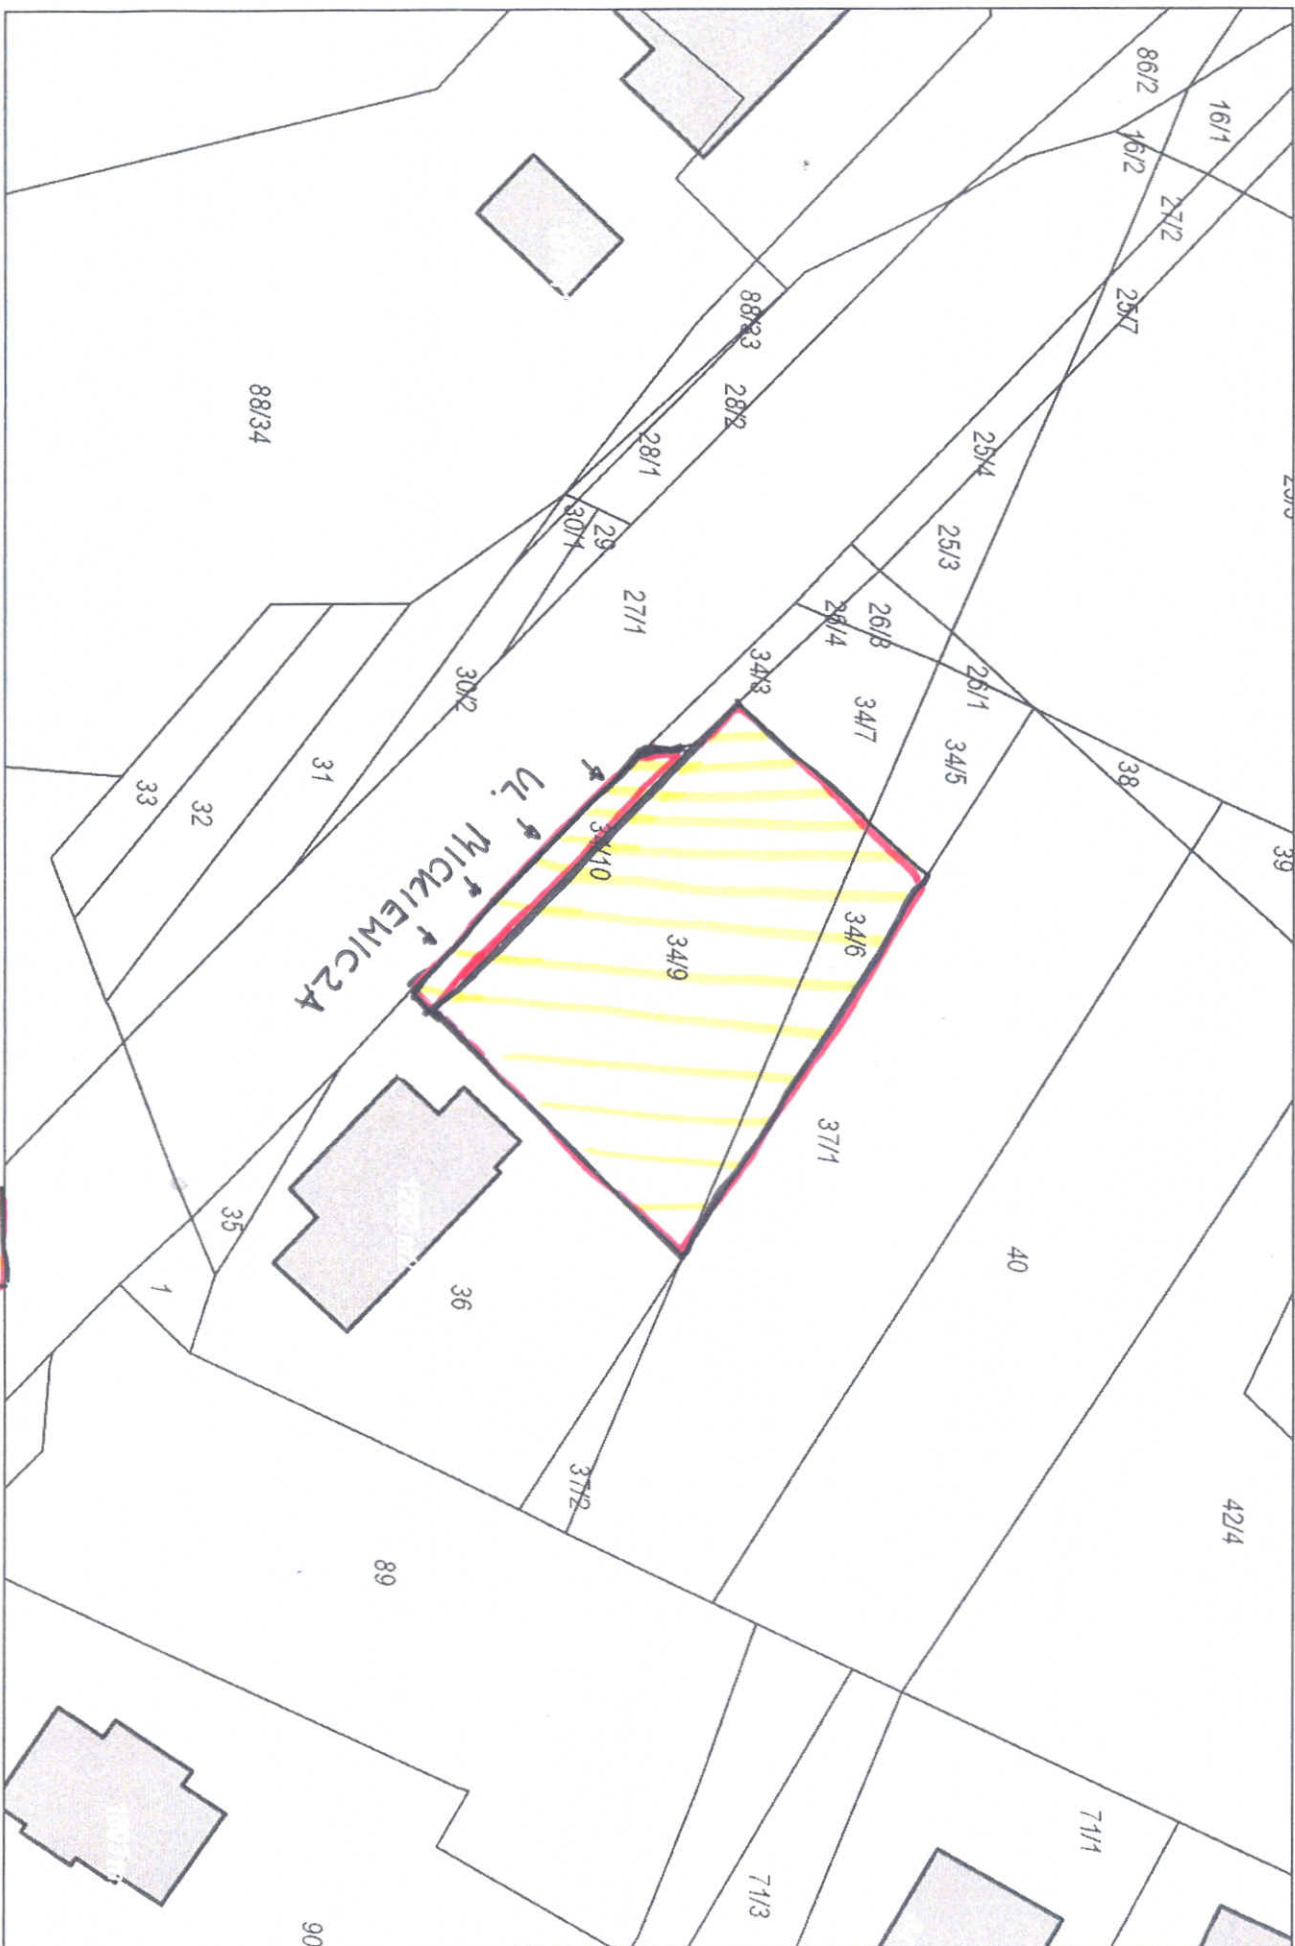

WebEwid

Obecne obiekty zmian
Planu - załącznik w 1.

Strona 1/1