

UCHWAŁA Nr XXX/305/2017
RADY MIEJSKIEJ JASTARNI
z dnia 27 kwietnia 2017 r.

w sprawie przystąpienia do sporządzenia zmiany miejscowego planu zagospodarowania przestrzennego fragmentu miasta Jastarni w rejonie ulicy Polnej.

Na podstawie art. 18 ust. 2 pkt 5 ustawy z dnia 08 marca 1990 r. o samorządzie gminnym (t. j. Dz. U. z 2016 r. poz. 446 z późniejszymi zmianami) oraz art. 14 ust.1 i 2 ustawy z dnia 27 marca 2003 r. o planowaniu i zagospodarowaniu przestrzennym (tj. Dz. U. z 2016r. poz.778 z późniejszymi zmianami)

RADA MIEJSKA JASTARNI
uchwała, co następuje:

§1

1. Rada Miejska Jastarni przystępuje do sporządzenia zmiany miejscowego planu zagospodarowania przestrzennego fragmentu miasta Jastarni w rejonie ulicy Polnej.

2. Zmiana dotyczy obszaru przedstawionego na załączniku graficznym nr 1 do niniejszej uchwały, obejmującego tereny wydzielone liniami rozgraniczającymi o następujących symbolach cyfrowych i literowych: 01.MNU, fragment 25.KDL zajęty pod użytek ekologiczny, 02.MNU, 29.KDD, 04.MNU, 30.KDD, 05.MNU, 12.U, 27.KDD, 08.MU, 32.KDD, 09.MU.

§2

Wykonanie uchwały powierza się Burmistrzowi Jastarni.

§3

Uchwała wchodzi w życie z dniem podjęcia i podlega ogłoszeniu w sposób zwyczajowo przyjęty.




PRZEWODNICZĄCA
Rady Miejskiej Jastarni
Joanna Kosińska Marchwińska

Rada Miasta Jastarni w dniu 30.12.1997r. podjęła uchwałę w sprawie miejscowego planu zagospodarowania przestrzennego fragmentu miejscowości Jastarnia – zespół wędzarni w rejonie ul. Polnej. Plan ten został zatwierdzony uchwałą nr XXVIII/274/97 Rady Miasta Jastarni, a następnie zmieniony Uchwałą nr XIX/142/2012 Rady Miasta Jastarni z dnia 23 kwietnia 2012 r. (Dz.Urz.Woj.2012.2373 z dnia 10.07.2012r.). Obszar opracowania planu obejmuje obszar ograniczony, jak na załączniku graficznym do niniejszej uchwały. Podjęcie uchwały w sprawie zmiany ww planu miejscowego ma na celu uwzględnienie złożonych wniosków oraz aktualizację zapisów miejscowego planu zagospodarowania przestrzennego.

Zgodnie z wymogami ustawowymi w celu rozpoczęcia prac nad zmianą miejscowego planu zagospodarowania przestrzennego konieczne jest podjęcie przedmiotowej uchwały.

Maciej Urbański
advokat

ZŁT. nr 1 DO UCHWAŁY Nr XXIV/305/2017
RADY MIEJSKIEJ JAROSŁAWI z dn. 27.09.2017

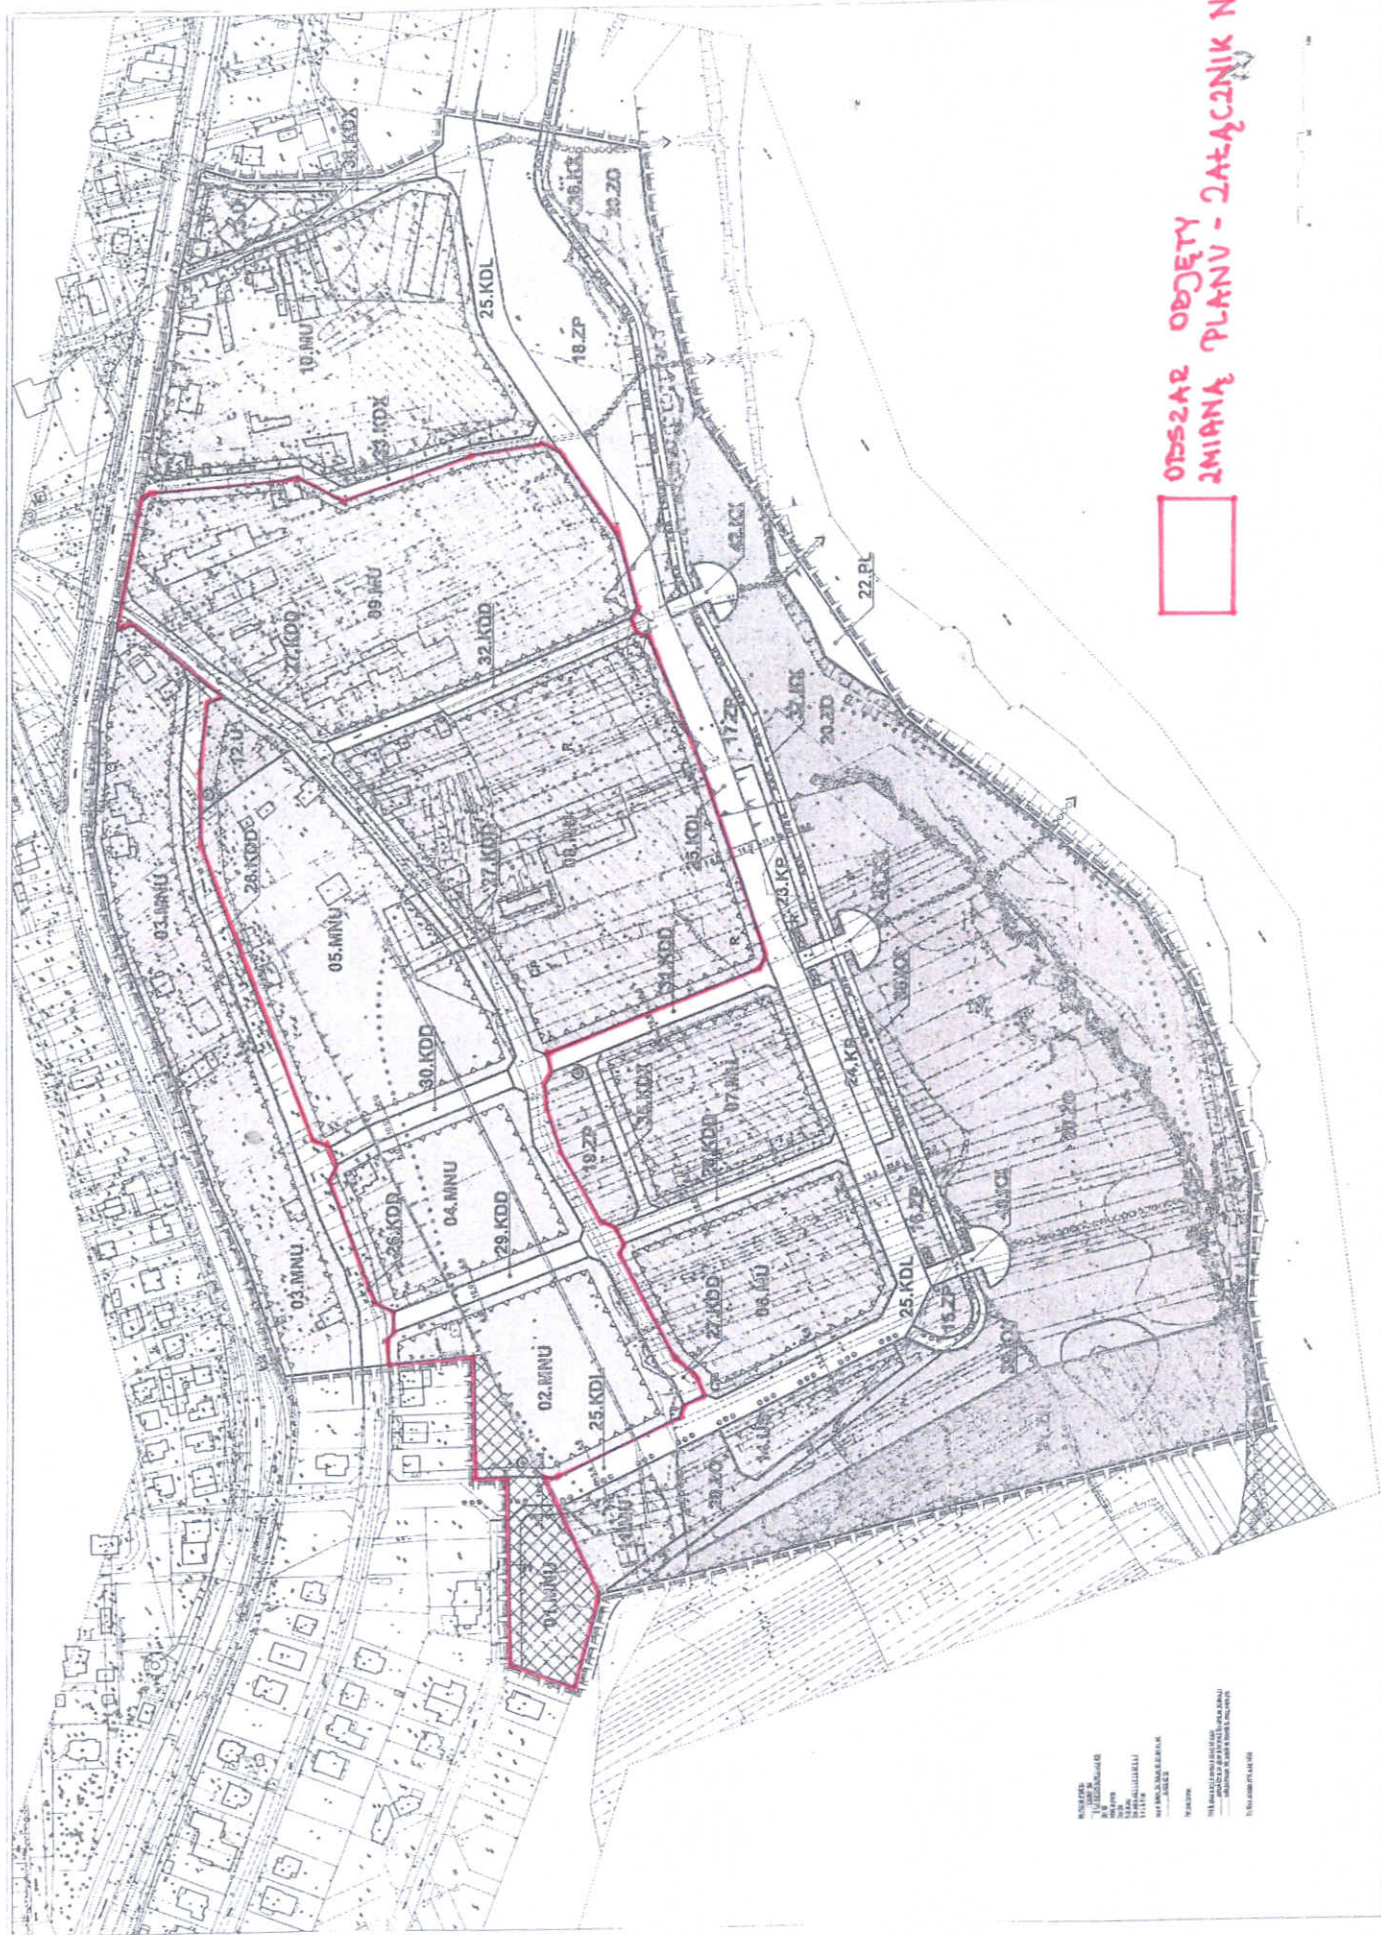

ODSZKAR ODJĘTY
ZMIANA PLANU - ZAŁĄCZNIK NR 1