


Załącznik nr 1 do Uchwały Nr XXXI/306/2017
Rady Miejskiej Jastrzęży 2 z dn. 28.06.2017

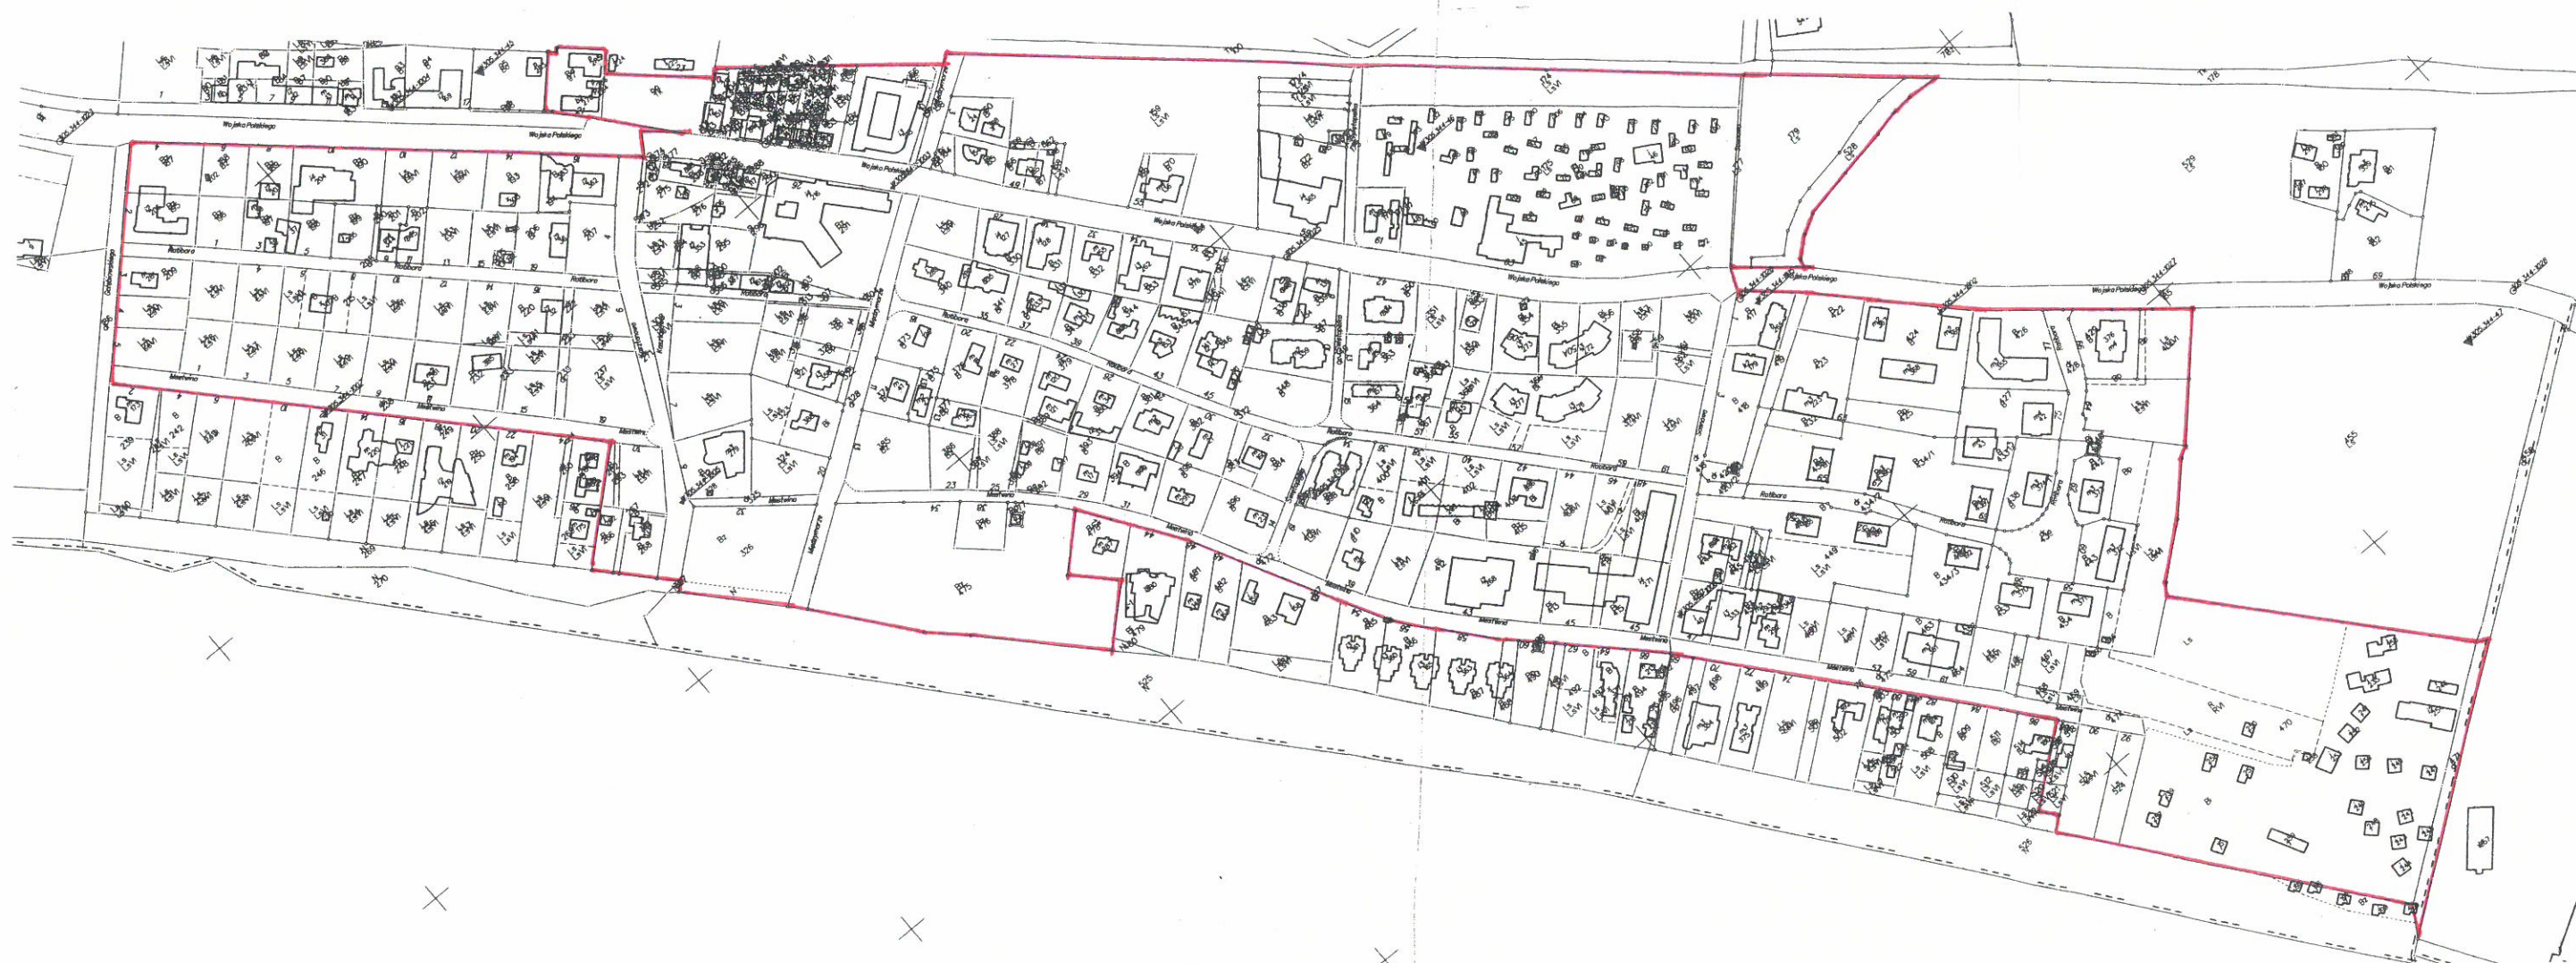

Obszar objęty zmianą planu -
załącznik nr 1