
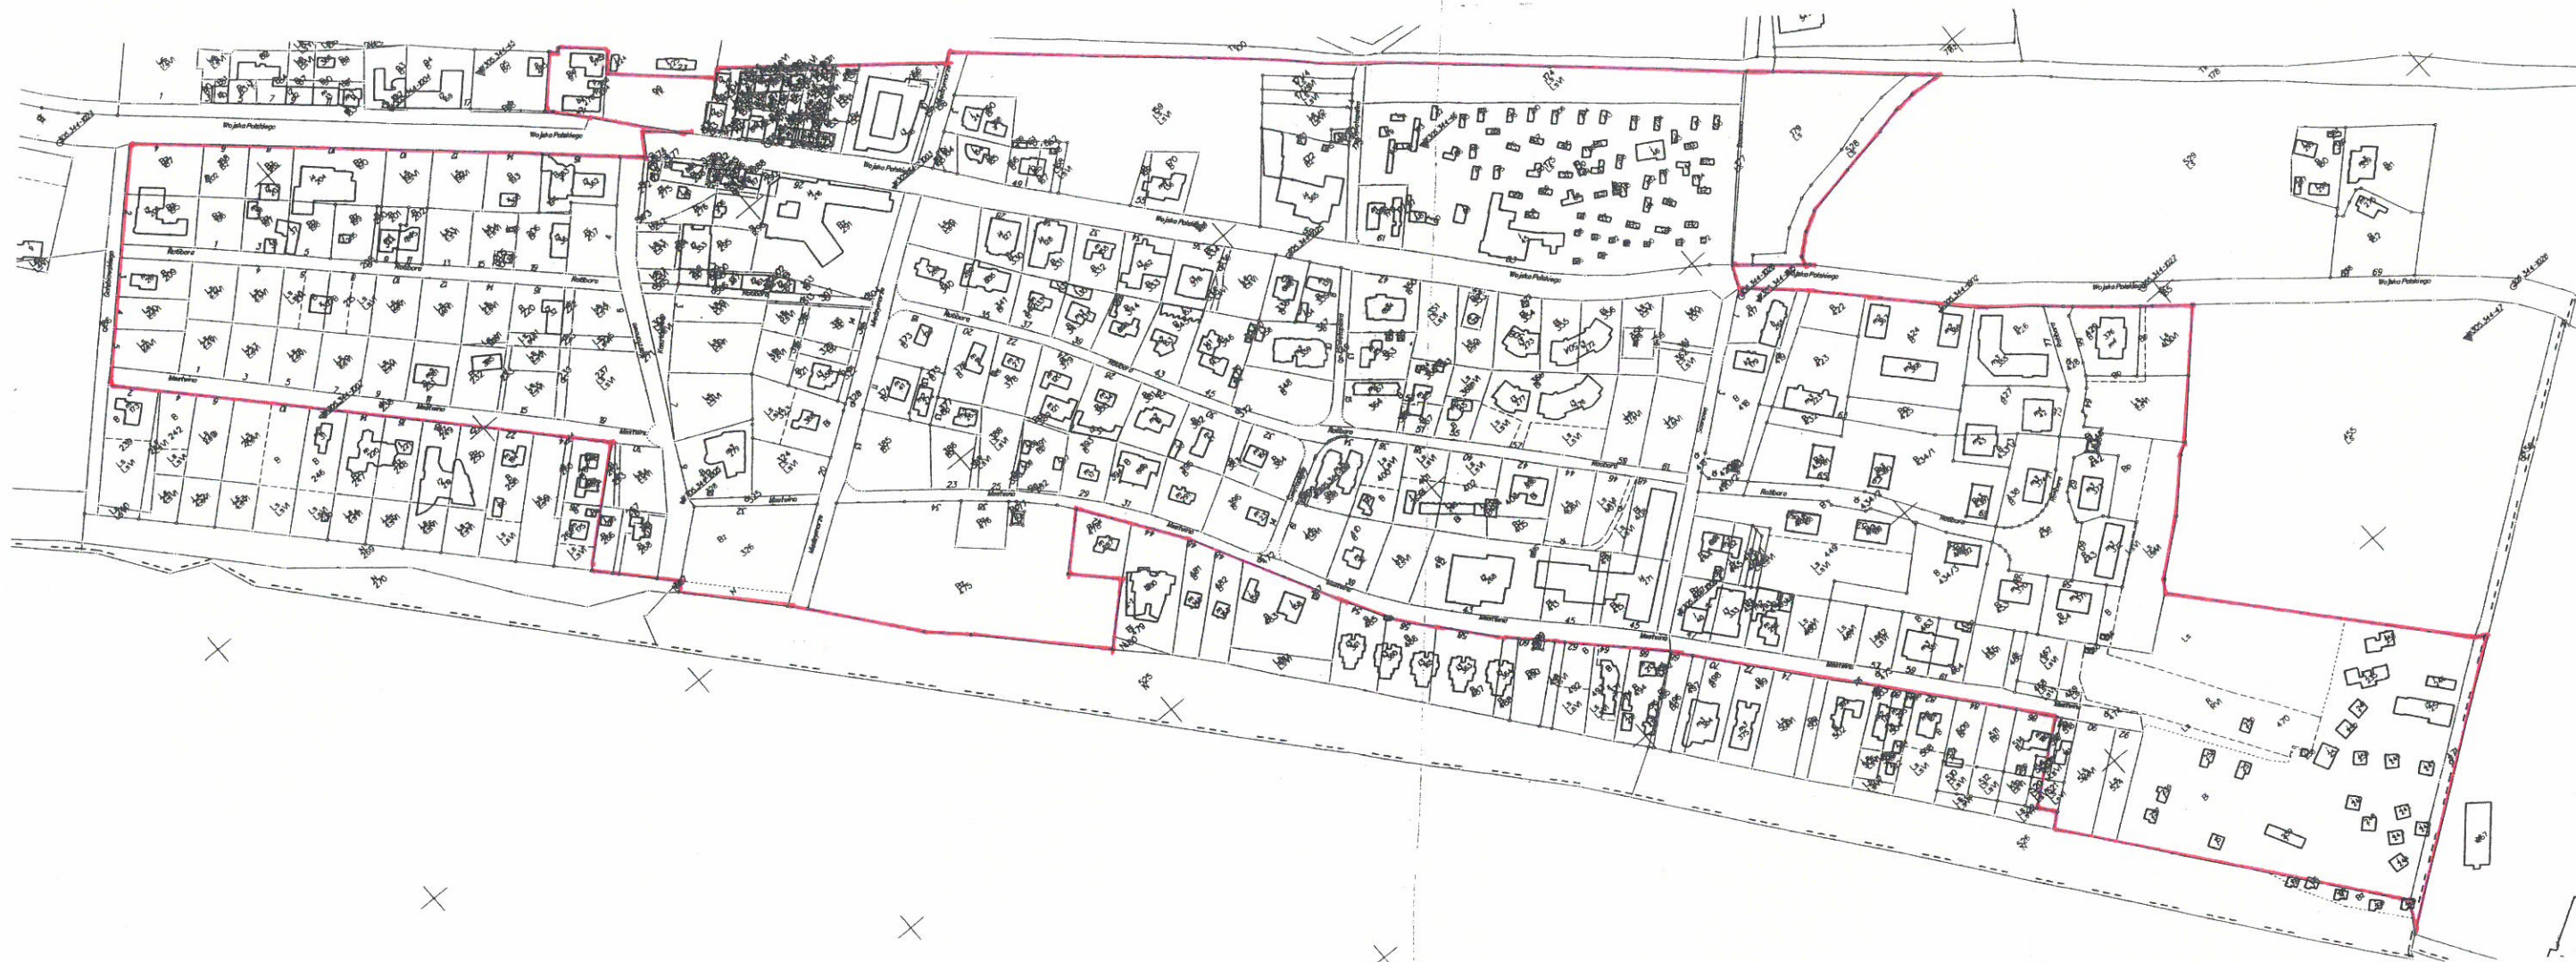


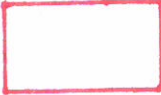

 ODSZAR OBJĘTY ZMIANĄ PLANU -
ZAŁĄCZNIK NR 1