

UCHWAŁA Nr XLIX/476/2018
RADY MIEJSKIEJ JASTARNI
z dnia 23 lipca 2018 rok

w sprawie przystąpienia do sporządzenia **zmiany miejscowego planu zagospodarowania przestrzennego fragmentu miasta Jastarni w rejonie ulic Mickiewicza, Sztormowej i Ogrodowej.**

Na podstawie art. 18 ust. 2 pkt 5 ustawy z dnia 08 marca 1990 r. o samorządzie gminnym (t. j. Dz. U. z 2018 r. poz. 994 ze zmianami) oraz art. 14 ust.1 i 2 ustawy z dnia 27 marca 2003 r. o planowaniu i zagospodarowaniu przestrzennym (tj. Dz.U. z 2017r. poz.1073z późniejszymi zmianami)

RADA MIEJSKA JASTARNI
uchwala, co następuje:

§1

1. Rada Miejska Jastarni przystępuje do sporządzenia „zmiany miejscowego planu zagospodarowania przestrzennego fragmentu miasta Jastarni w rejonie ulic Mickiewicza, Sztormowej i Ogrodowej”.

2. Zmiana dotyczy obszaru przedstawionego na załączniku graficznym nr 1 do niniejszej uchwały, obejmującego teren wydzielony liniami rozgraniczającymi o symbolu cyfrowym i literowym: 10MN,U.

§2

Wykonanie uchwały powierza się Burmistrzowi Jastarni.

§3

Uchwała wchodzi w życie z dniem podjęcia i podlega ogłoszeniu na tablicy ogłoszeń Urzędu Miejskiego w Jastarni.



PRZEWODNICZĄCA
Rady Miejskiej Jastarni
Joanna Konkel-Marchwińska

UZASADNIENIE

Rada Miasta Jastarni w dniu 28.07.2016r. podjęła uchwałę w sprawie miejscowego planu zagospodarowania przestrzennego fragmentu miejscowości Jastarnia w rejonie ulic Mickiewicza, Sztormowej i Ogrodowej. Plan ten został zatwierdzony uchwałą nr XXV/220/2016 Rady Miasta Jastarni.


W stosunku do ustaleń ww. planu wpłynął do Burmistrza Jastarni wniosek dotyczący terenu oznaczonego w tym planie symbolem 10MN,U tj. terenu przeznaczonego pod zabudowę mieszkaniową jednorodzinną lub zabudowę usługową.

W wyniku dokonania szczegółowej analizy zgłoszonych propozycji stwierdzono zasadność przystąpienia do sporządzenia zmiany ww. planu miejscowego dla obszaru przedstawionego w sposób graficzny na mapie stanowiącej załącznik do przekładanego Radzie Miejskiej Jastarni projektu uchwały.

Zgodnie z wymogami ustawowymi w celu rozpoczęcia prac nad zmianą miejscowego planu zagospodarowania przestrzennego konieczne jest podjęcie przedmiotowej uchwały.

RADCA PRAWNY

Joanna Majcher-Borkowska

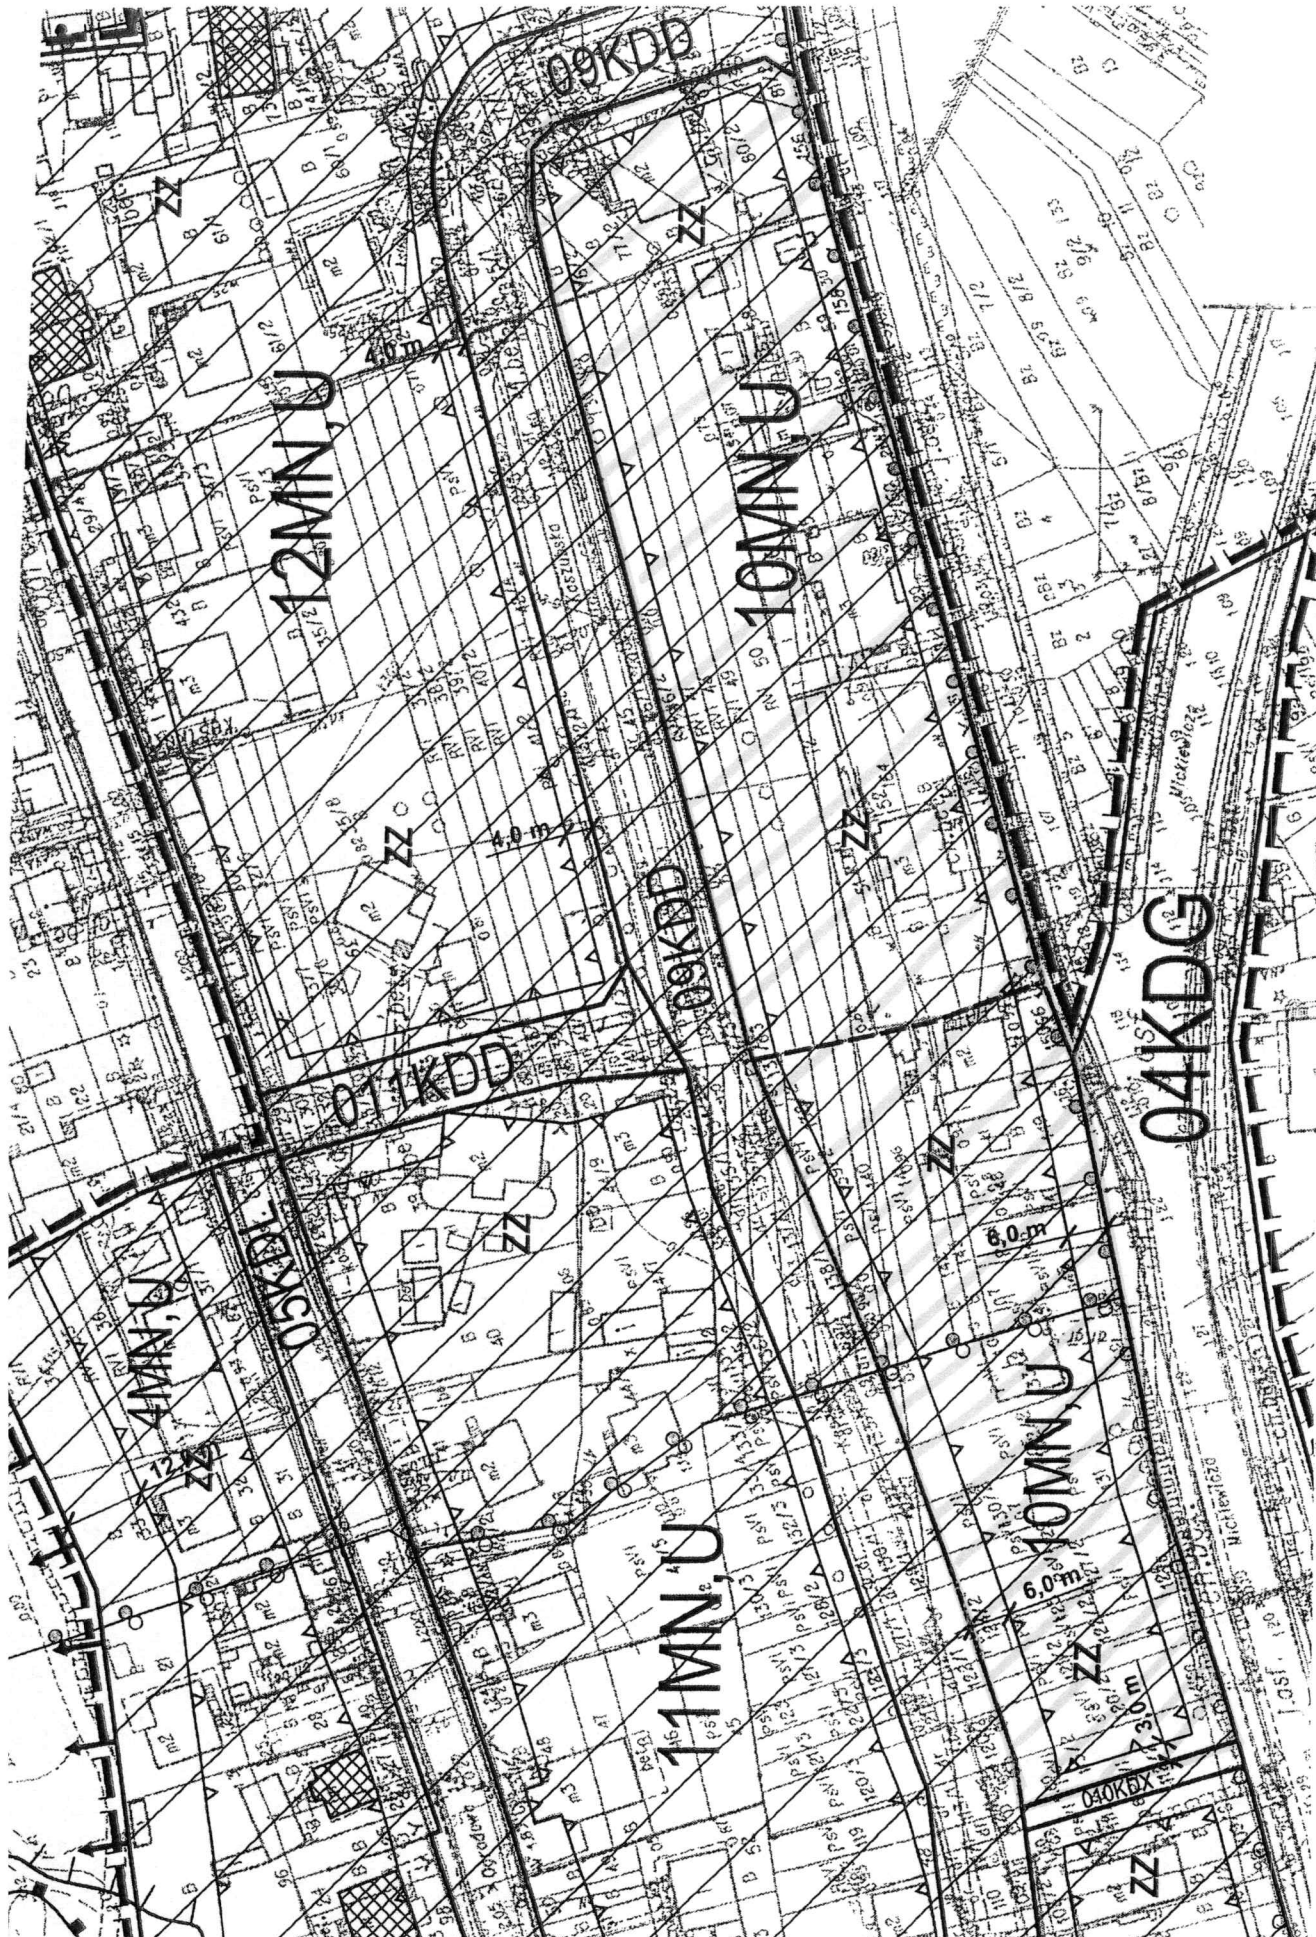

OBIEKT OBYTU 2MIANQ PLANU -
ZATACZNIK NR 1

ZATACZNIK w 1 DO UCWADY RADY MIEJSCEJ JAWORNA
Nr XLIX/476/2018
z dnia 23.07.2018