


**Załącznik Nr 1
do Uchwały Nr XII/106/2019
Rady Miejskiej Jastarni
z dnia 26 września 2019r.**

Zmiana miejscowego planu zagospodarowania przestrzennego
fragmentu miasta Jastarni w rejonie ulic Mickiewicza, Sztormowej i Ogrodowej


Skala 1 : 1 000

Wyrys ze studium uwarunkowań i kierunków
zagospodarowania przestrzennego miasta Jastarni

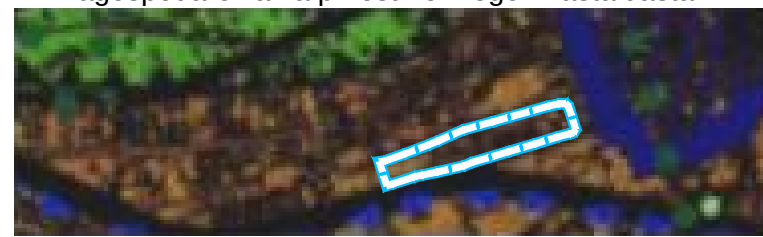

granica opracowania zmiany planu

- II. STREFY FUNKCJONALNE**
- tereny wielofunkcyjne z przewagą funkcji mieszkaniowych
- III. OCHRONA PRZYRODY - USTANOWIONE I PLANOWANE FORMY OCHRONY**
- granice Nadmorskiego Parku Krajobrazowego - obejmują obszar całej gminy Jastarnia
 - system Natura 2000
 - cały obszar gminy Jastarnia znajduje się w zasięgu planowanego Specjalnego Obszaru Ochrony Siedlisk Zatoka Pucka i Półwysep Helski PLH 220032 i graniczy od strony Zatoki z ustanowionym Obszarem Specjalnej Ochrony Ptaków Zatoka Pucka PLB220005
- VI. KIERUNKI ROZWOJU KOMUNIKACJI**
- droga wojewódzka nr 216 - klasy głównej

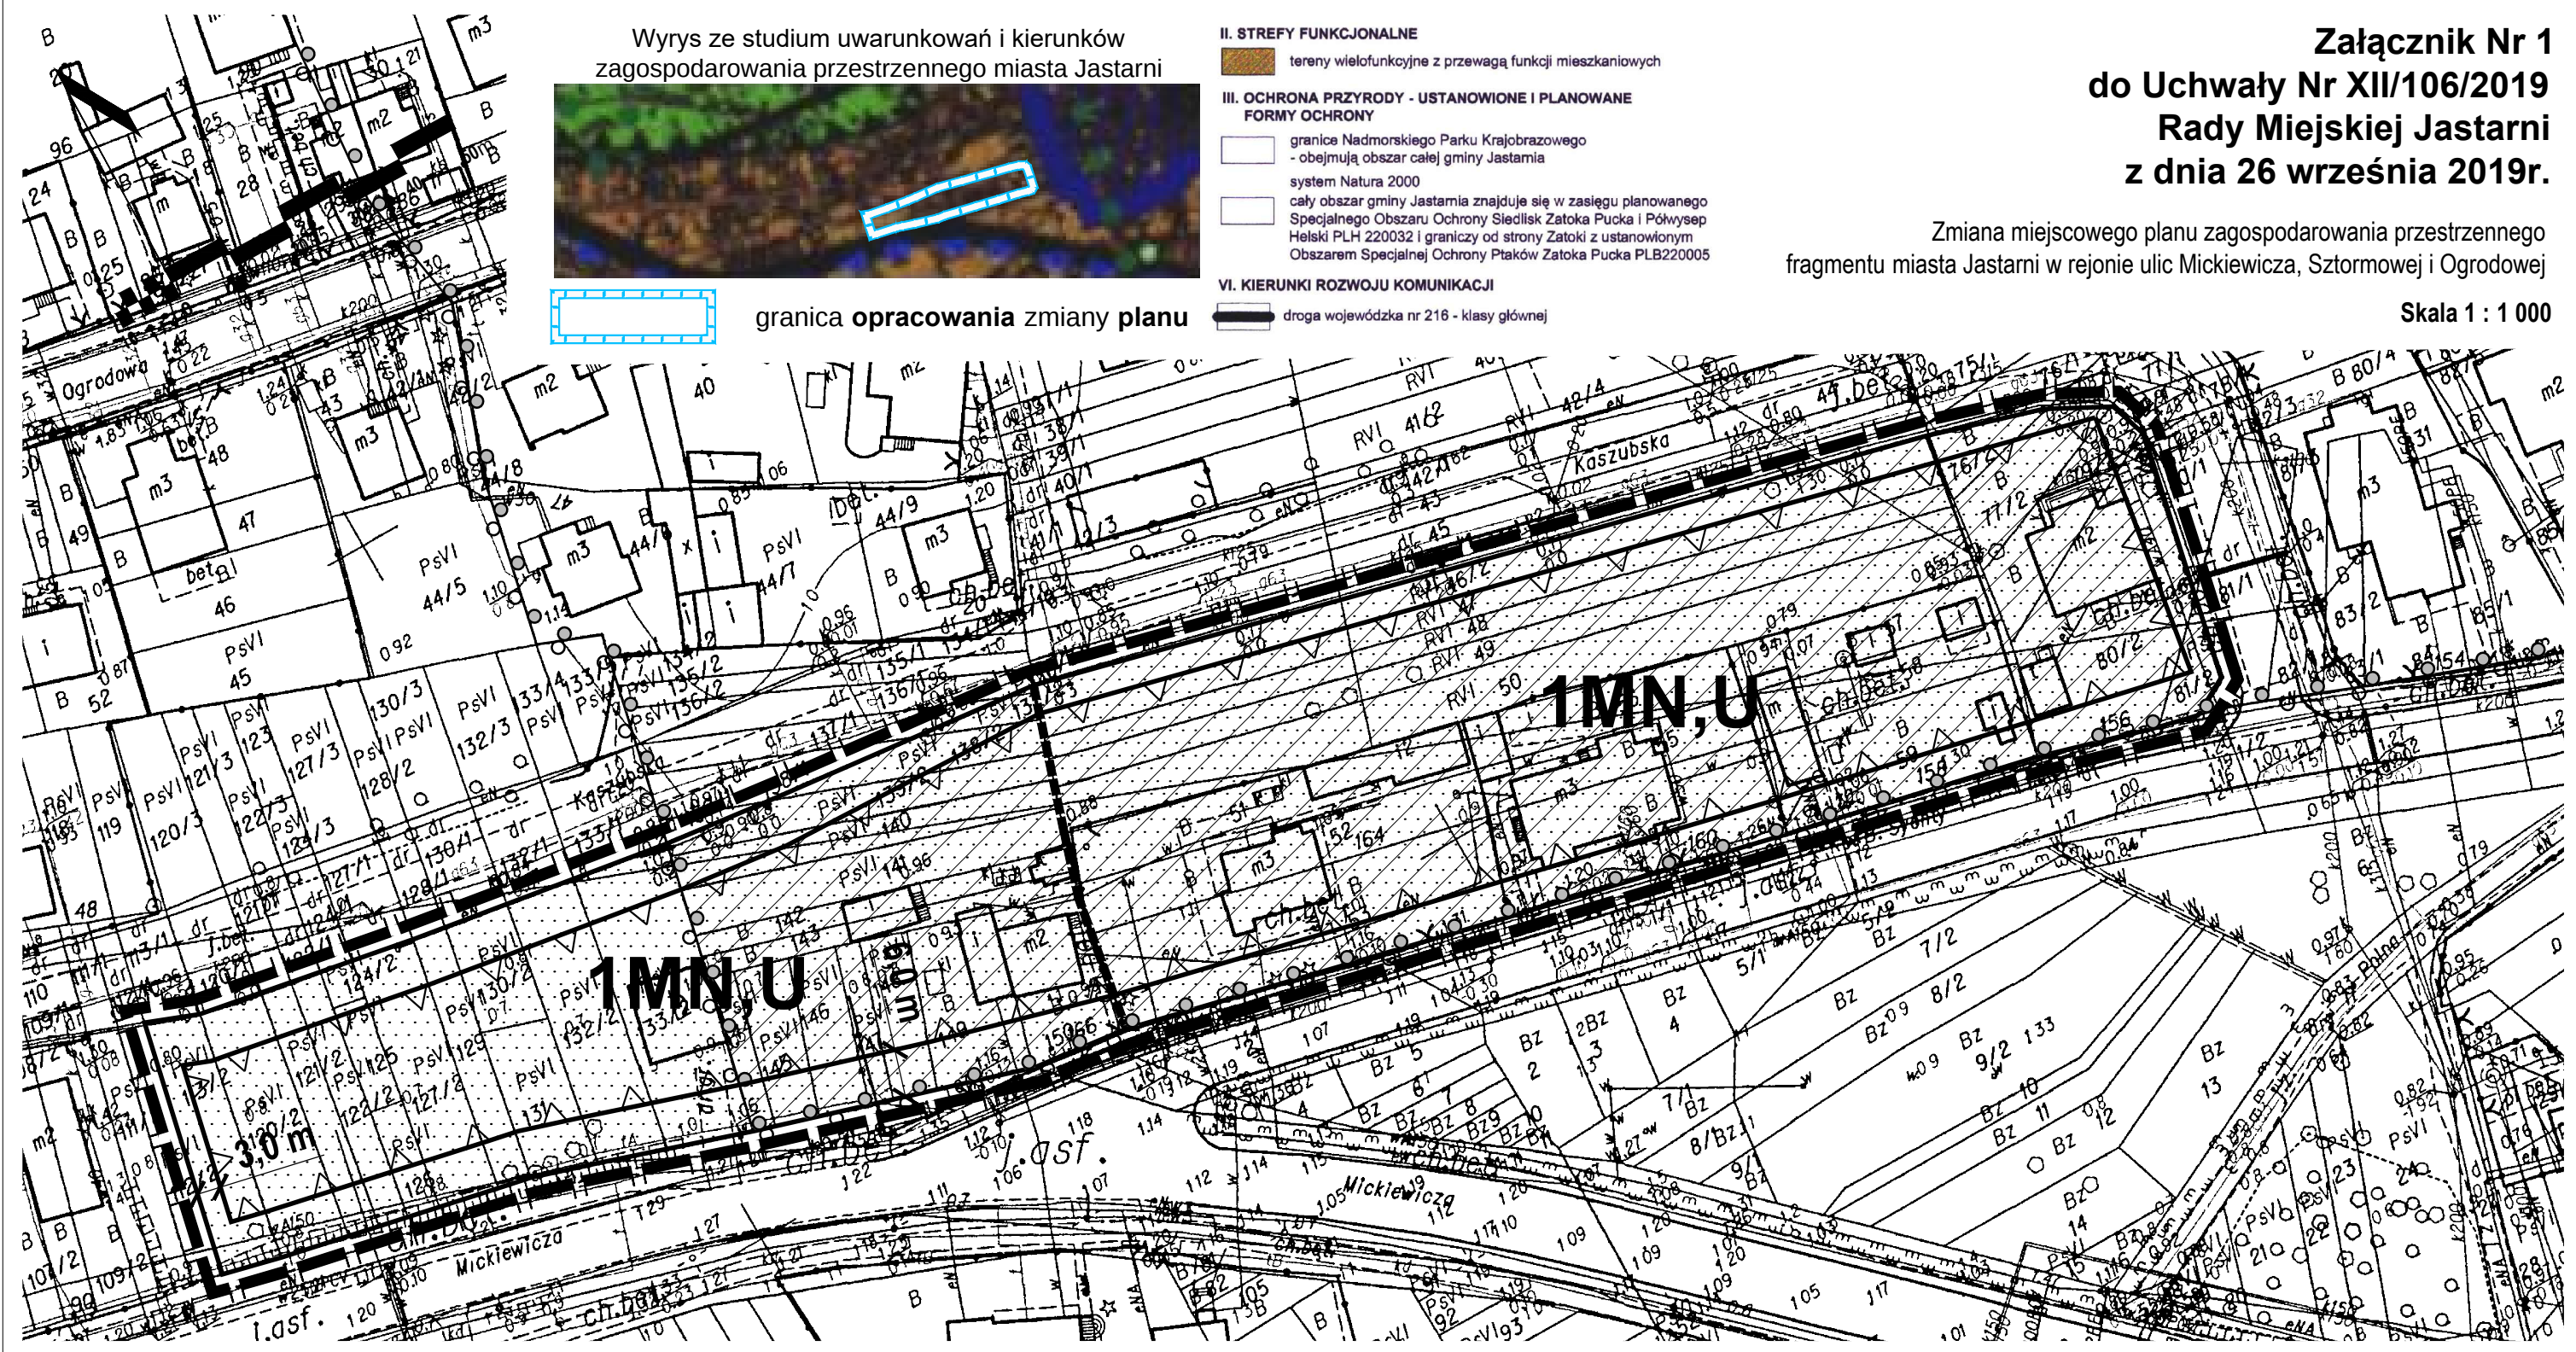

LEGENDA:

- granica opracowania planu
- obszar pasa ochronnego brzegu morskiego (teren całego planu)
- linie rozgraniczające tereny o różnym przeznaczeniu lub różnych zasadach zagospodarowania
- maksymalne nieprzekraczalne linie zabudowy
- obszar szczególnego zagrożenia powodzią (prawdopodobieństwo wystąpienia powodzi 1% - raz na 100 lat)

- strefa ochrony otoczenia zespołu zabytkowego - strefa ograniczenia gabarytów zabudowy
- strefa ochrony otoczenia zespołu zabytkowego - strefa ochrony krajobrazu
- historyczne podziały działek do zachowania i ochrony
- MN,U** teren zabudowy mieszkaniowej jednorodzinnej lub zabudowy usługowej

STUDIO DZ Daniel Załuski

80-283 Gdańsk, ul. Potokowa 38, tel. 0 607 082 359 studiodz@studiodz.com.pl

ZMIANA MIEJSCOWEGO PLANU ZAGOSPODAROWANIA PRZESTRZENNEGO fragmentu miasta Jastarni w rejonie ulic Mickiewicza, Sztormowej i Ogrodowej		
ZLECENIODAWCA URZĄD MIASTA JASTARNI	GŁÓWNY PROJEKTANT WSPÓLPROJEKTANT WSPÓLPROJEKTANT	dr hab. inż. arch. Daniel Załuski, prof. PG upr. urb. nr 1504, POIU nr G-012/2002 mgr inż. arch. Agnieszka Durejko POIU nr G-316/2014 mgr inż. arch. Joanna Sówka-Sowińska POIU nr G-315/2014