

ZMIANA MIEJSCOWEGO PLANU ZAGOSPODAROWANIA PRZESTRZENNEGO FRAGMENTU MIASTA
JASTARNIA W REJONIE ULIC CEYNOWY, PORTOWEJ I MICKIEWICZA
RYSUNEK PLANU , SKALA 1:500

ZAŁACZNIK NR 1 DO UCHWAŁY NRXV/151/2019..... RADY MIEJSKIEJ JASTARNI
Z DNIA19.12.2019..... R.

OBJAŚNIENIA




GRANICIE TERENU OBJĘTEGO ZMIANĄ PLANU

USTALENIA PLANU




LINIA ROZGRANICZAJĄCA TERENU

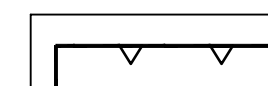

MAKSYMALNE NIEPRZEKRACZALNE LINIE ZABUDOWY DLA CZĘŚCI BUDYNKU O WYSOKOŚCI POWYŻEJ 1 KONDYGNACJI NADZIEMNEJ




MAKSYMALNE NIEPRZEKRACZALNE LINIE ZABUDOWY DLA CZĘŚCI BUDYNKU O WYSOKOŚCI 1 KONDYGNACJI NADZIEMNEJ

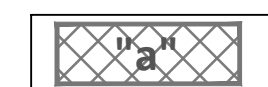

BUDYNEK, DLA KTÓREGO PODANO USTALENIA DOTYCZĄCE FORMY I GABARYTÓW ZABUDOWY W § 9 UST. 2 PKT 2 LIT a





"b" CZĘŚĆ BUDYNKU, DLA KTÓREJ PODANO USTALENIA FORMY I GABARYTÓW ZABUDOWY W PAR. 9 UST.2 PKT 2 LIT b

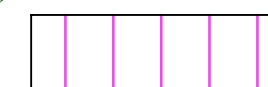

TEREN WPISANY DO REESTRU ZABYTKÓW WOJEWÓDZTWA POMORSKIEGO POD NUMEREM 959 - STREFA OCHRONY OTOCZENIA ZESPOŁU ZABYTKOWEGO - STREFA OGRANICZENIA GABARYTÓW ZABUDOWY - CAŁY TEREN OBJĘTY PLANEM

U/ZZ

TEREN ZABUDOWY USŁUGOWEJ/ OBSZAR SZCZEGÓLNEGO ZAGROŻENIA POWODZIĄ, NA KTÓRYM PRAWDOPODOBIENSTWO WYSTĄPIENIA POWODZI JEST ŚREDNIE I WYNOSI RAZ 1% - RAZ NA 100 LAT ORAZ NA KTÓRYM PRAWDOPODOBIENSTWO WYSTĄPIENIA POWODZI JEST NISKIE I WYNOSI 0,2% - RAZ NA 500 LAT.

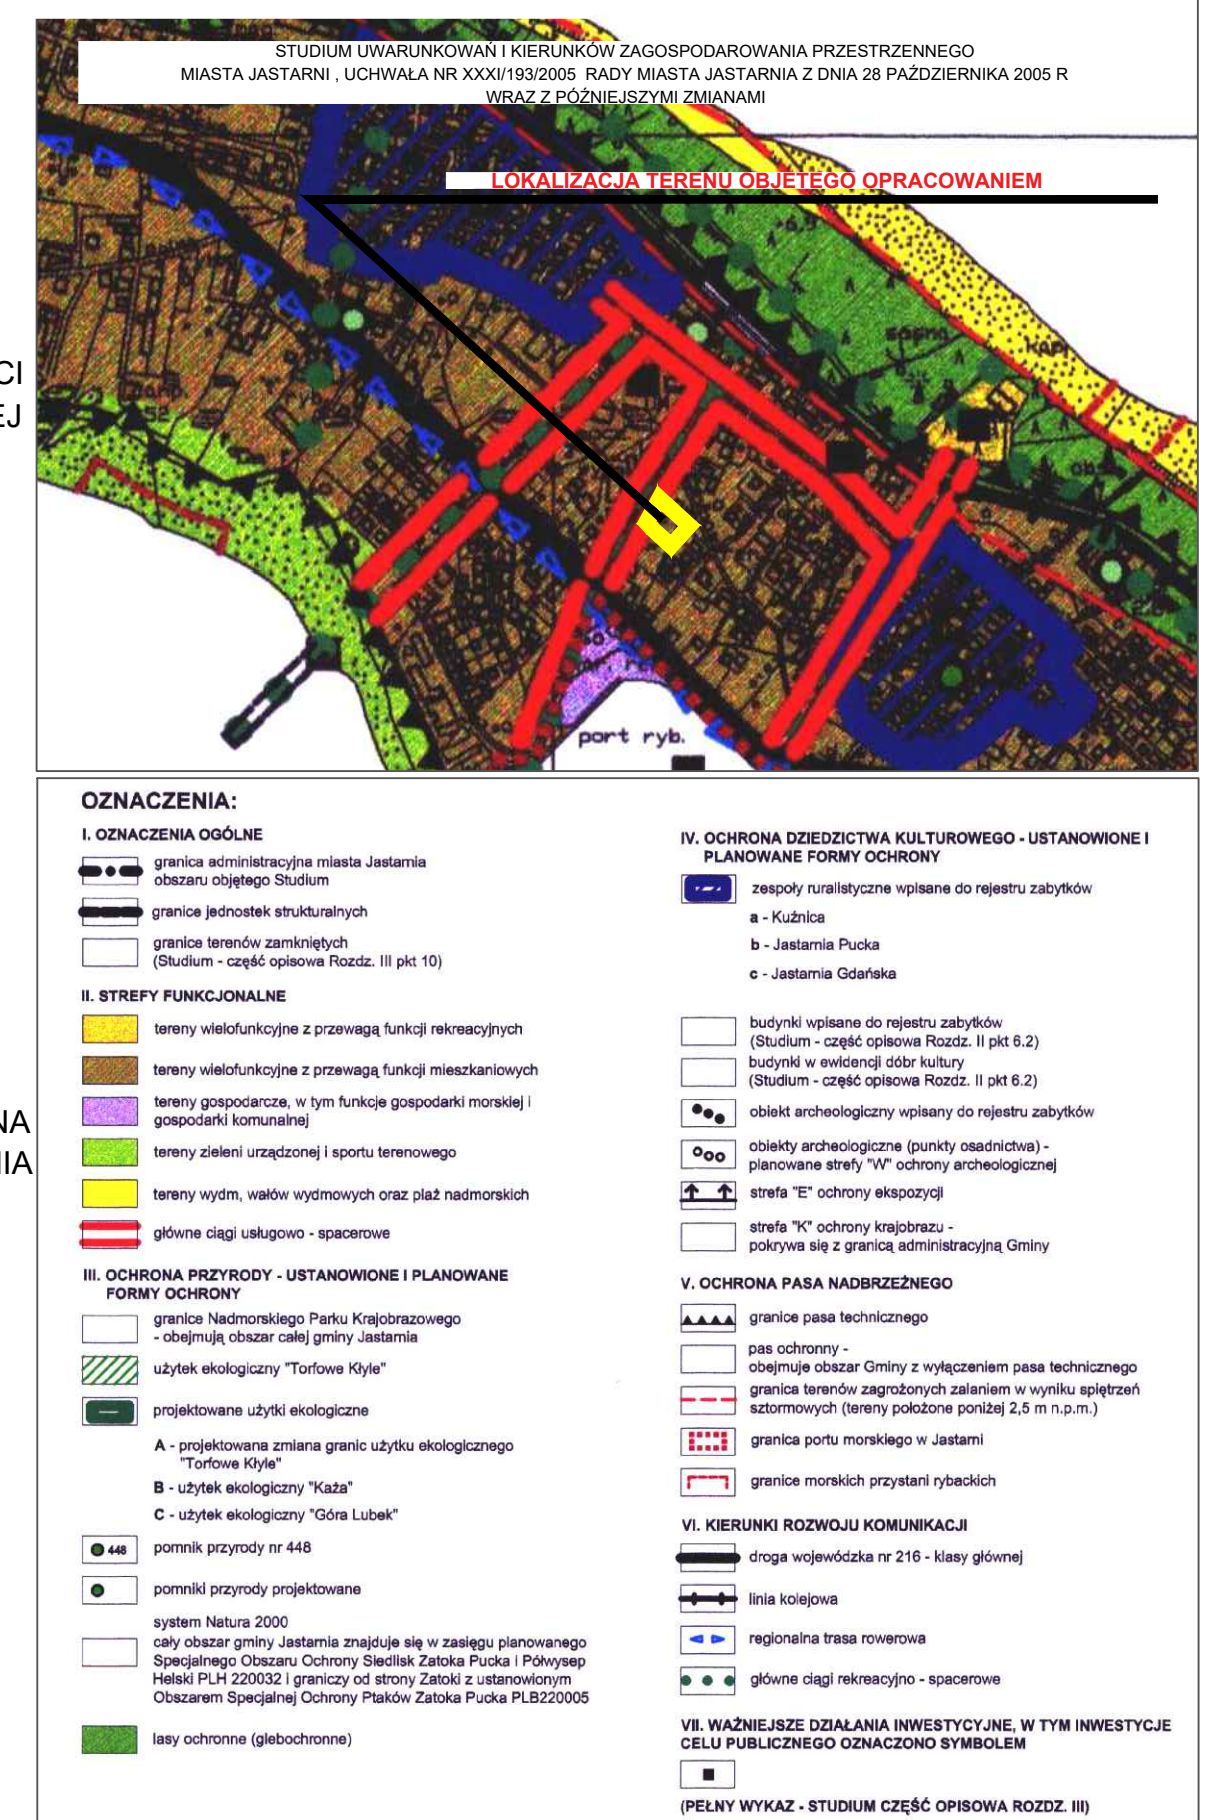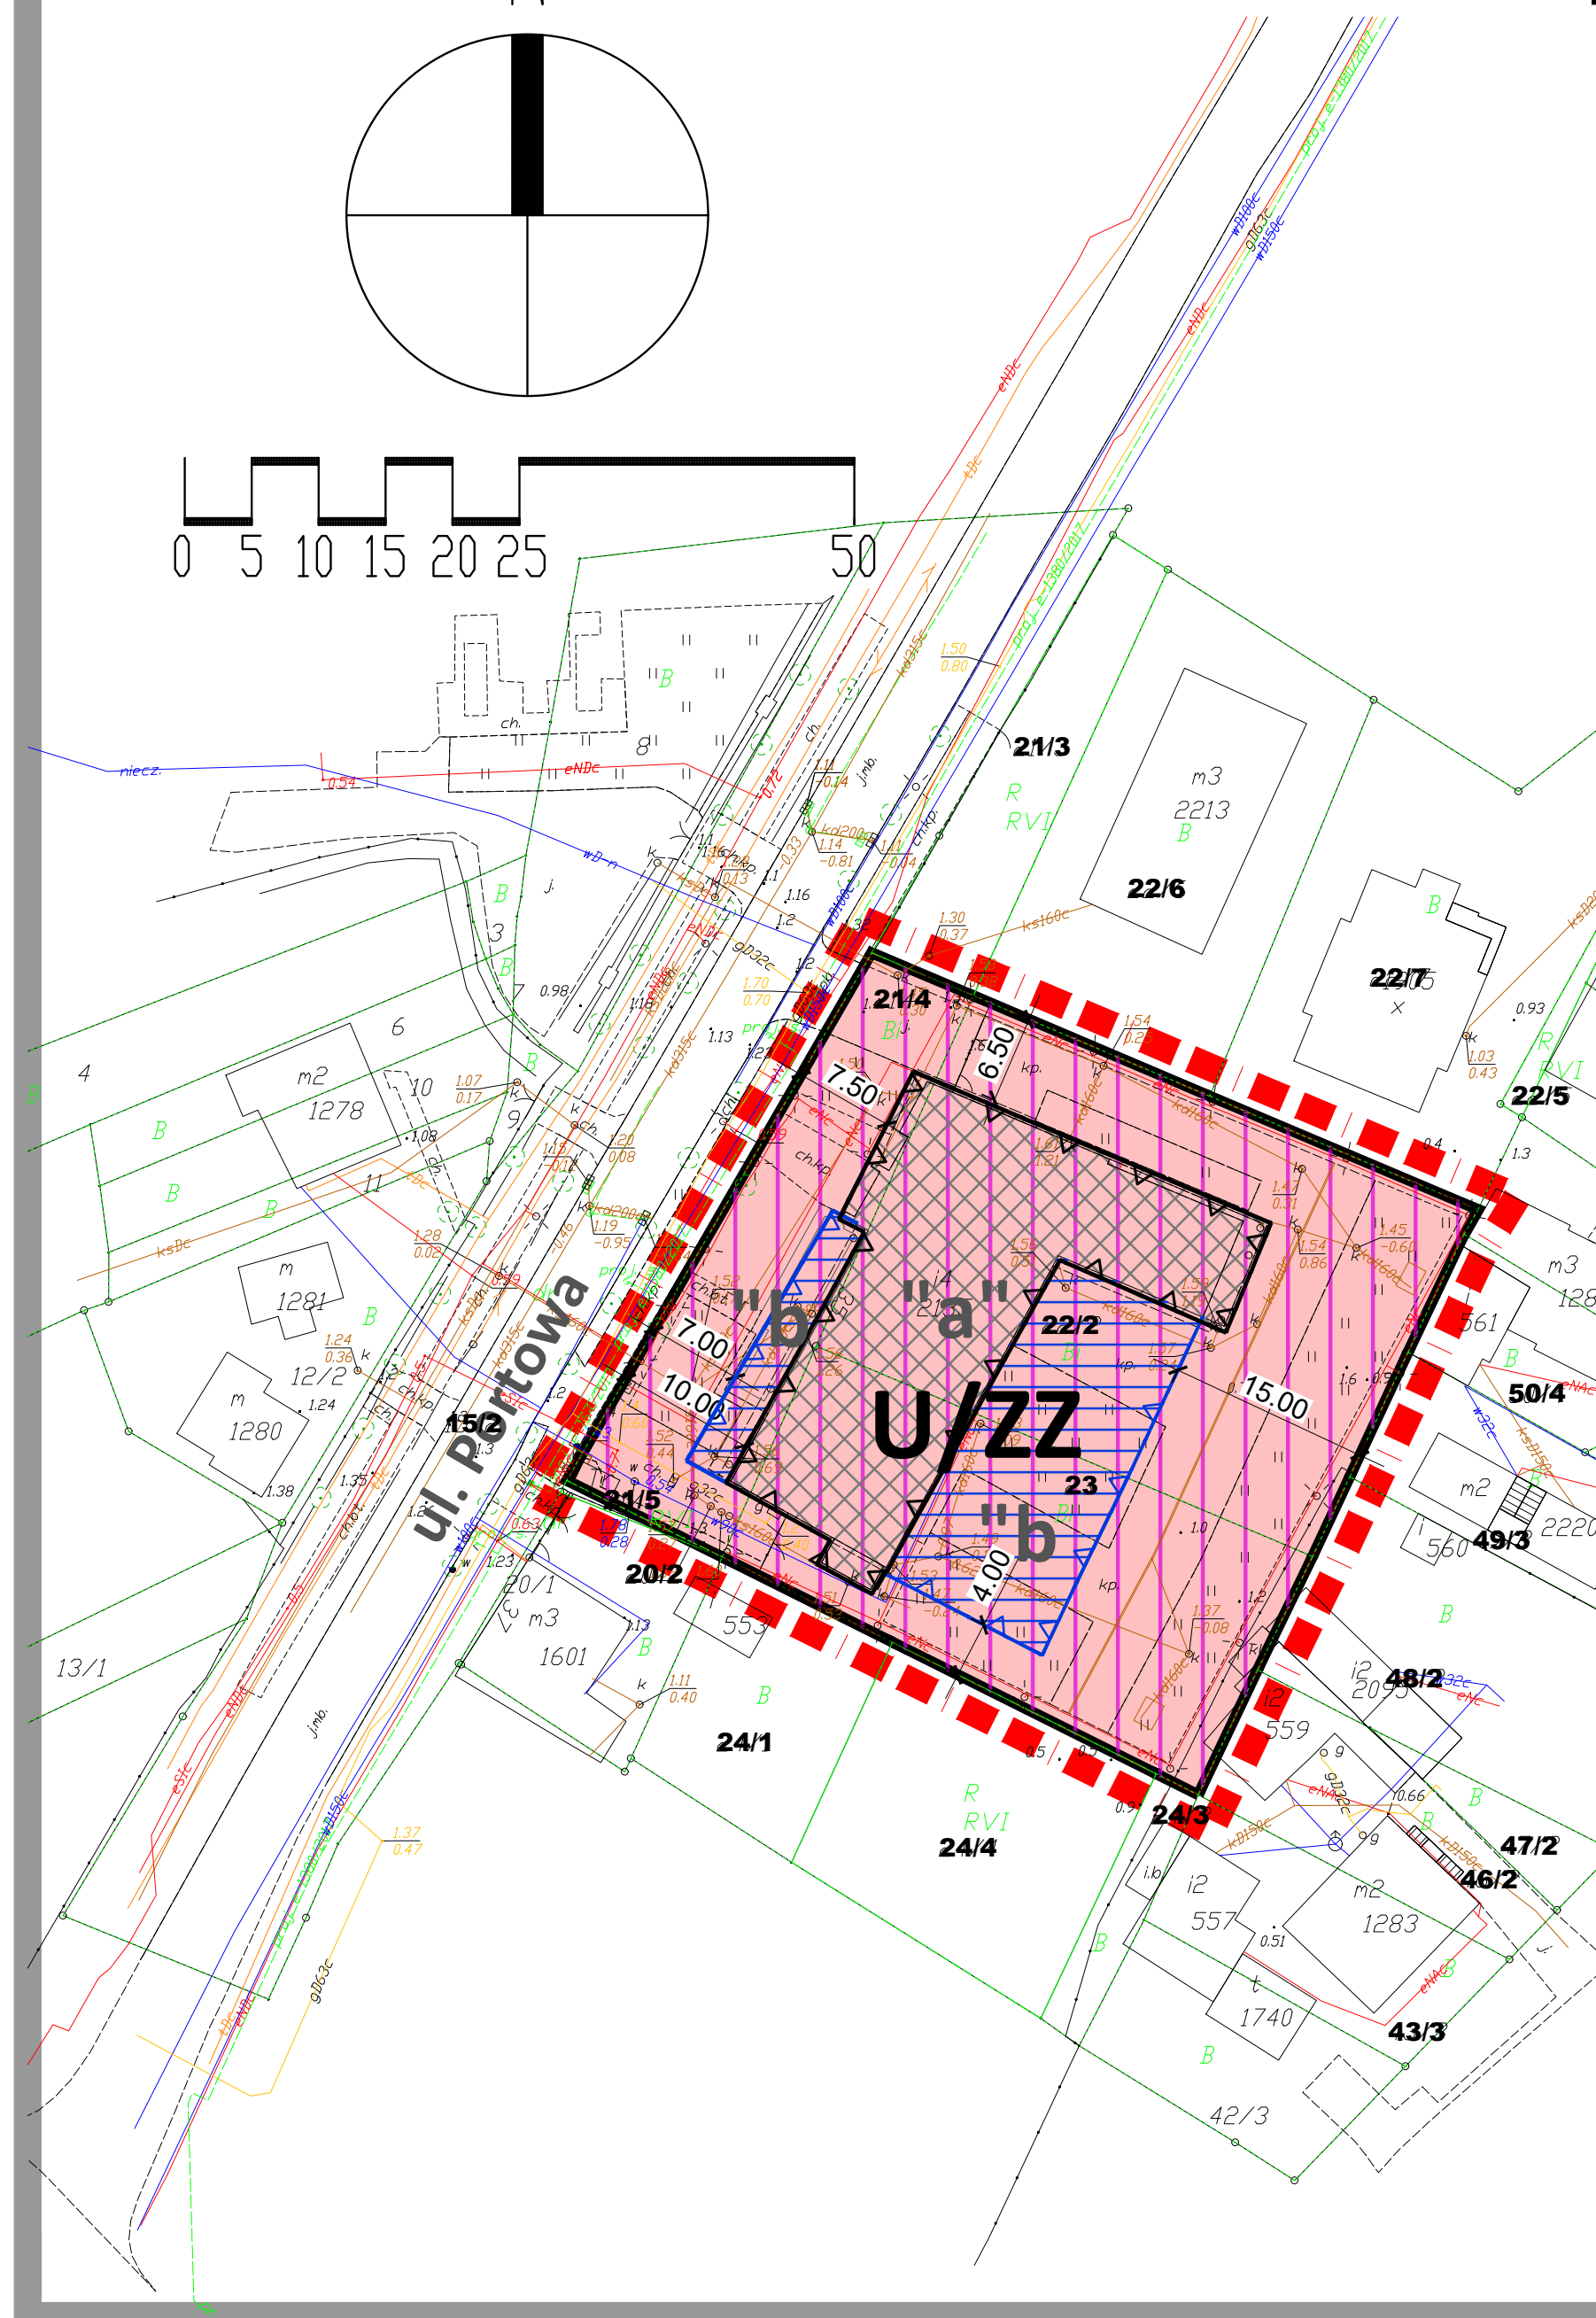

POWIERZCHNIA TERENU OBJĘTEGO PLANEM 2381,97 M2

ZMIANA MIEJSCOWEGO PLANU ZAGOSPODAROWANIA PRZESTRZENNEGO
FRAGMENTU MIASTA JASTARNIA W REJONIE ULIC CEYNOWY, PORTOWEJ I MICKIEWICZA

RYSUNEK PLANU , SKALA 1:500
ZAŁACZNIK NR1 DO UCHWAŁY NRXV/151/2019..... RADY MIEJSKIEJ JASTARNI
Z DNIA19.12.2019..... R.

GŁÓWNY PROJEKTANT	MGR INŻ. ARCH. GABRIELA SIENIAWSKA uprawnienia do projektowania i planowania przestrzennym nr 344/88
PROJEKTANT	MGR INŻ. ARCH. JAKUB SIENIAWSKI uprawniony do sporządzania MPZP na podstawie art. 5 pkt 3 ustawy z dnia 27 marca 2003 r. o p. i. z. p.
DATA OPRACOWANIA: MARZEC 2019 R.	
PRACOWNIA ARCHITEKTURY STUDIOPROJEKT architekt Jakub sieniawski ul. Ieńska 40, 83-010 Rotmanka t.: 6 0 6 3 7 0 7 3 5 e: praco@studioprojekt.co nip 957 067 07 71	

PROJEKTOWANIE ARCHITEKTURA + URBANISTYKA