


**WYRYS ZE STUDIUM UWARUNKOWAŃ I KIERUNKÓW
ZAGOSPODAROWANIA PRZESTRZENNEGO
JASTARNI, SKALA 1:10 000**

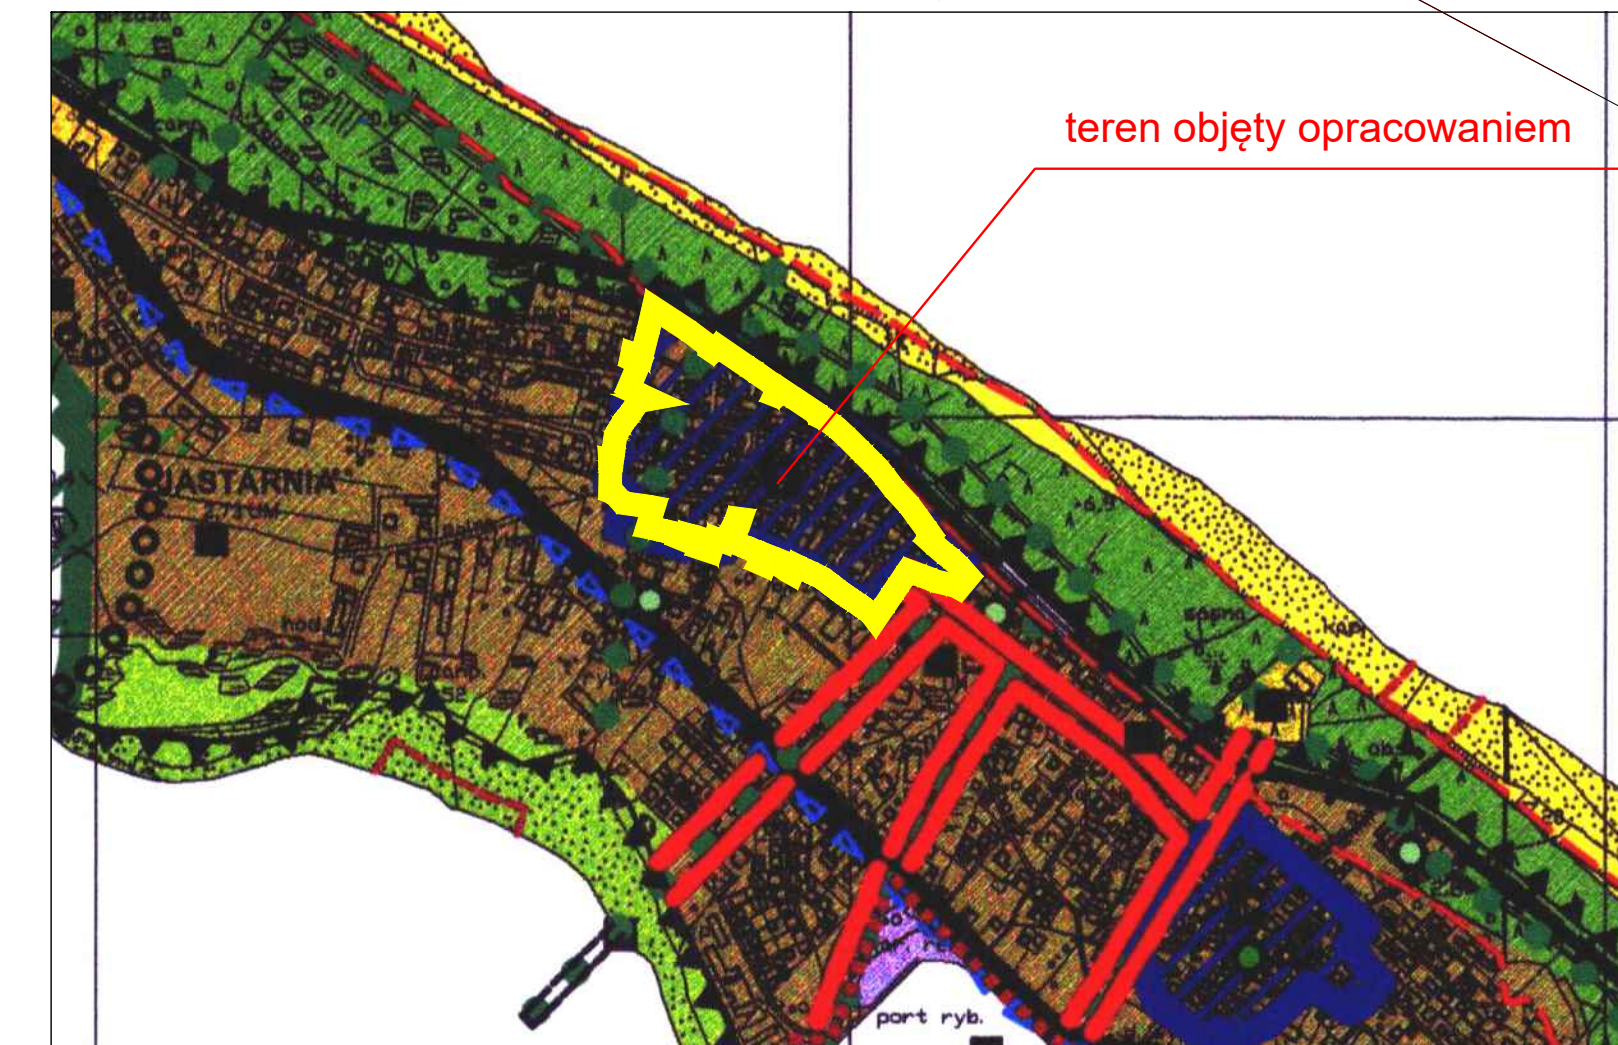

OZNACZENIA:

- | | |
|---|--|
| <p>IV. OZNAČENIA OGÓLNE</p> <ul style="list-style-type: none"> granica administracyjna miasta Jastarnia granice objętego studium granice jednostek strukturalnych granice terenów zamkniętych (Studium – częścię opowiera Ruch, III pkt 10) <p>II. STREPY FUNKCJONALNE</p> <ul style="list-style-type: none"> tereny wielofunkcyjne z przewagą funkcji rekreacyjnych tereny wielofunkcyjne z przewagą funkcji mieszkaniowych teren rekreacyjny, w tym funkcji gospodarki morskiej i gospodarki komunalnej tereny służące urządzeniu i sportu rekreacyjnego tereny wodne, w tym wydmom oraz plaż nadmorskich główne cele użytkowo - spacerowe <p>III. OCHRONA PRZYRODY - USTANOWIENIA I PLANOWANE FORMY OCHRONY</p> <ul style="list-style-type: none"> granice Nationalparku Parku Narodowego obejmujące obszar całej gminy Jastarnia użytk ekologiczny "Torfowia Kuja" projektowane użytki ekologiczne A - projektowana strefa granic użytku ekologicznego "Torfowia Kuja" B - użytk ekologiczny "Kata" C - użytk ekologiczny "Góra Łubek" <p> pomniki przyrody nr 448</p> <p> pomniki przyrody projektowane</p> <p>system Natura 2000</p> <p>cały obszar gminy Jastarnia znajduje się w zasięgu planowanego Specjalnego Obszaru Ochrony Sieci Ziełna Puszcza Polwyspy Helski PLH 220003 (głównie od strony Zastu i Ustymianowice Specjalny Obszar Ochrony Sieci Ziełna Puszcza Polwyspy Helski)</p> <p>lasy ochronne (zobacz załącznik)</p> | <p>IV. OCHRONA OZDROBICZCIWA KULTUROWEGO - USTANOWIENIA I PLANOWANE FORMY OCHRONY</p> <p> strefy nawiązujące wpisane do rejestru zabytków</p> <ul style="list-style-type: none"> A - Kultura B - Zastarna Pucka C - Jastarnia Górska <p> budynki wpisane do rejestru zabytków (Studium – częścię opowiera Ruch, III pkt 8.2)</p> <p> budynki w posiadaniu osób kulturalnych (Studium – częścię opowiera Ruch, III pkt 8.2)</p> <p> obiekt archeologiczny wpisany do rejestru zabytków</p> <p> obiekt archeologiczny (punkty odległości - planowane strefy "XX" ochrony archeologicznej)</p> <p> strefa "E" ochrony ekologicznej</p> <p> strefa "K" ochrony krajobrazu - teren objęty z planu administracyjnej Gminy</p> <p>V. OCHRONA PRAZ NIEZDROBIZNIE</p> <p> granice pasa technicznego</p> <p> pas ochronny</p> <p> obejmujące obszar Gminy z wyłączeniem pasa technicznego granic terenów zagospodarowanych w wyniku aplikacji urbanistycznych (tereny położone poniżej 2,5 m n.p.m.)</p> <p> granica portu morskiego w Jastarni</p> <p> granice pomników przyrody w Jastarni</p> <p>VI. KIEROWNIKI ROZWIĄZUK KUNIKACUK</p> <p> droga wojewódzka nr 218 - klasy głównej</p> <p> inia kolejowa</p> <p> regionalna pasa rowowa</p> <p> główne cele rekreacyjno - spacerowe</p> <p> plan</p> <p>VII. WAZNIEJSZE DZIAŁANIA INWESTYCYJNE, W TYM INWESTYCE CELE PUBLICZNEGO OZNAKOWANIE SYMBOLUM</p> <p> plan</p> <p>PEŁNY WYKUK - STUDIUM CZĘŚĆ OPISOWA ROZDZ. III</p> |
|---|--|

OZNACZENIE TERENÓW WYŁOŻONYCH DO
PUBLICZNEGO WGLADU
W DNIACH OD 17 MARCA 2020 R
DO 15 KWIETNIA 2020 R.

- | | |
|---|---|
| LEGENDA | |
| USTALENIA PLANU | |
| ZNACZENIE OGÓLNE | |
| | GRANICE TERENU OBJĘTEGO MPZP |
| | LINIE ROZGRANICZAJĄCE TERENY O RÓŻNYM PRZEZNACZENIU LUB RÓŻNYCH ZASADACH ZAGOSPODAROWANIA |
| | OBOWĄZUJĄCA LINIE ZABUDOWY |
| | MAKSYMALNE NIEPRZEEKRACZALNE LINIE ZABUDOWY |
| ZNACZENIA IDENTYFIKACYJNE TERENÓW WYDZIELONYCH LINIAMI ROZGRANICZAJĄCYMI | |
| PRZEZNACZENIE TERENÓW | |
| | TERENY ZABUDOWY MIESZKANOWEJ WIELORODZINNEJ / TERENY ZABUDOWY MIESZKANOWEJ JEDNORODZINNEJ / TERENY ZABUDOWY USŁUGOWEJ |
| | TERENY ZABUDOWY MIESZKANOWEJ JEDNORODZINNEJ / TERENY ZABUDOWY USŁUGOWEJ |
| | TERENY ZABUDOWY USŁUGOWEJ |
| | TERENY ZABUDOWY USŁUGOWEJ - USŁUGI SAKRALNE |
| | CMENTARZ |
| | TERENY ZIELENI URZĄDZONEJ |
| | TERENY OBSŁUGI KOMUNIKACJI SAMOCHODOWEJ - PARKING |
| | TERENY DRÓG PUBLICZNYCH - DROGA LOKALNA |
| | TERENY DRÓG PUBLICZNYCH - DROGA DOJAZDOWA |
| | TERENY DRÓG WEWNĘTRZNYCH |
| TERENY PODLEGAJĄCE OCHRONIE NA PODSTAWIE PRZEPISÓW ODREBNYCH I SZCZEGÓLNE WARUNKI ZAGOSPODAROWANIA TERENÓW | |
| OBSZAR NADMORSKIEGO PARKU KRAJOBRZOWEGO, OBSZAR NATURA 2000 PLH 220032 ZATOKA PUŁKA I POLINYSEP HELSKI - CAŁY OBSZAR OBJĘTY PLANEM | |
| PAS OCHRONNY BRZEGU MORSKIEGO - CAŁY OBSZAR OBJĘTY PLANEM | |
| | OBSZARY SZCZYTOWEGO ZAGROŻENIA POWODZIĄ, NA KTÓRYCH PRAWDOPODOBIENNOŚĆ POWODZI JEST ŚREDNIE I WYNOŚY 1% - RAZ NA 100 LAT |
| | OBSZARY, NA KTÓRYCH PRAWDOPODOBIENNOŚĆ POWODZI JEST NISKIE I WYNOŚY 0,2 % - RAZ NA 500 LAT |
| | STREFA 20 M OD LINII ROZGRANICZAJĄCEJ TERENEM KOLEJOWYM |
| OBSZAR WPISANY DO REJESTRU ZABYTKÓW NIEMUCHOMYCH WOJEWÓDZTWA POMORSKIEGO, ZESPÓŁY KRAJOWE W JASTARNI - CAŁY OBSZAR OBJĘTY PLANEM | |
| | STREFA SCZEŁY OCHRONY KONSERWATORSKIEJ I ZESPOŁU ZABYTKOWEGO |
| | KONSERWACJA URBANISTYCZNEJ ORAZ STREFA OCHRONY KONSERWATORSKIEJ STANOWISKA ARCHEOLOGICZNEGO |
| | STREFA OCHRONY KONSERWATORSKIEJ II ZESPOŁU ZABYTKOWEGO - RESTAURACJA URBANISTYCZNEJ |
| | STREFA OCHRONY KONSERWATORSKIEJ B |
| | OTOCZENIE ZESPOŁU ZABYTKOWEGO, OGRANICZENIA GABARYTÓW ZABUDOWY |
| OBIEKTY ZABYTKOWE WPISANE DO REJESTRU ZABYTKÓW WOJEWÓDZTWA POMORSKIEGO | |
| | KOŚCIÓŁ PARAFIALNY P.W. NAWIEDZENIA MATKI BOSKIEJ |
| | ZNACZONY NA RYSUNKU PLANU SYMBOLEM „1”, Z DZIAŁKĄ NR 78 |
| | KOŚCIÓŁ PARAFIALNY P.W. NAWIEDZENIA MATKI BOSKIEJ, DZIAŁKA 78 |
| | DROGOZDROŻE KOŚCIOŁA I BRAMA OZNACZONA NA RYSUNKU PLANU SYMBOLEM "Z" |
| | CHATY RABACKIE OZNACZONA NA RYSUNKU PLANU SYMBOLEM "Z" |
| OBIEKTY ZABYTKOWE UJĘTE W WOJEWÓDZKIEJ EWIDENCJI ZABYTKÓW I LUB W GMINNEJ EWIDENCJI ZABYTKÓW | |
| | BUDYNKI |
| | CMENTARZ HISTORYCZNY |
| | OGRODZENIE CMENTARZA Z FURTAMI |
| OBIEKTY O WARTOŚCIACH KULTUROWYCH OBJĘTE OCHRONĄ USTALENIAMI PLANU | |
| | HISTORYCZNE PODZIAŁY DZIAŁEK (PODZIAŁY PARCELACYJNE) |
| | HISTORYCZNE DROGI, PRZEJŚCIA I PLACE |
| OBIEKTY O WARTOŚCIACH HISTORYCZNO-KULTUROWYCH WSPÓŁTWORZĄCE CHARAKTER KRAJOBRAZU KULTUROWEGO - KAPLICZKA Z KRZYŻEM / KAPLICZKA WSPÓŁTWORZĄCE CHARAKTER HISTORYCZNO-KULTUROWYCH WSPÓŁTWORZĄCE CHARAKTER HISTORYCZNY ZABUDOWY | |
| | OBIEKTY O WARTOŚCIACH HISTORYCZNO-KULTUROWYCH WSPÓŁTWORZĄCE CHARAKTER KRAJOBRAZU KULTUROWEGO - KAPLICZKA Z KRZYŻEM / KAPLICZKA WSPÓŁTWORZĄCE CHARAKTER HISTORYCZNO-KULTUROWYCH WSPÓŁTWORZĄCE CHARAKTER HISTORYCZNY ZABUDOWY |
| ZNACZENIA INFORMACYJNE | |
| | LAS POZA OBSZAREM OBJĘTYM PLANEM |
| | GRANICA I TEREN KOLEJOWY |
| | TOR LINII KOLEJOWEJ NR 213 |
| | GRANICA PASA TECHNICZNEGO BRZEGU MORSKIEGO |
| | MPZP 01P |
| | NUMERY MIEJSCOWYCH PLANÓW ZAGOSPODAROWANIA PRZESTRZENNEGO POŁOŻONYCH POZA OBSZAREM OBJĘTYM PLANEM |
| | GRANICE I NUMERY DZIAŁEK EWIDENCYJNYCH |
| | NUMERY ADRESOWE BUDYNKÓW |

MIEJSKOWY PLAN ZAGOSPODAROWANIA PRZESTRZENNEGO FRAGMENTU MIASTA JASTRĄŻA W REJONIE ULIC OGÓRZOWEJ, BAŁTYCKIEJ, ABRAHAMA, KS. STEFANEKSIĘSKIEGO, KS. SYCHTY	
ZALĄCZNIK NR 1 DO UCHWAŁY NR RADY MIEJSKIEJ W JASTRĄŻU Z DNIA	
GOŁOSUJĄCY PODEJMUJĄCY	NOTA DLA RADY Miejski plan zagospodarowania przestrzennego fragmentu miasta Jastrzęża w rejonie ulic Ogórzowej, Bałtyckiej, Abraham, ks. Stefański, ks. Sychty, na podstawie uchwały Rady Miejskiej z dnia 12.09.2013 r. nr 118.
PROJEKTANT	mgr inż. JACEK JAWORSKI wykonanie projektu zgodnie z projektem dot. zmiany sposobu użytkowania terenu z dnia 12.09.2013 r. nr 118.
PROJEKTANT	INŻ. DARIUSZ GIZDŁA
UMIAROWA NR. 0000071-15.000.000.000	DATA OPRACOWANIA: STYCZEŃ 2014 R.
PROJEKTOWANIE ARCHITEKTURA + URBANISTYKA	
PRACOWNIA ARCHITEKTURY URBANISTYKI	
ul. Kościelna 10 40-005 Jastrzęż tel. 71 73 10 10 10 www.pa-urbanistyka.pl	