


**MIEJSCOWY PLAN ZAGOSPODAROWANIA PRZESTRZENNEGO
FRAGMENTU MIASTA JASTARNI W REJONIE ULIC OGRODOWEJ,
BAŁTYCKIEJ, ABRAHAMA, KS. STEFAŃSKIEGO I KS. SYCHTY
LOKALIZACJA TERENU OBJĘTEGO OPRACOWANIEM , SKALA 1:5000**

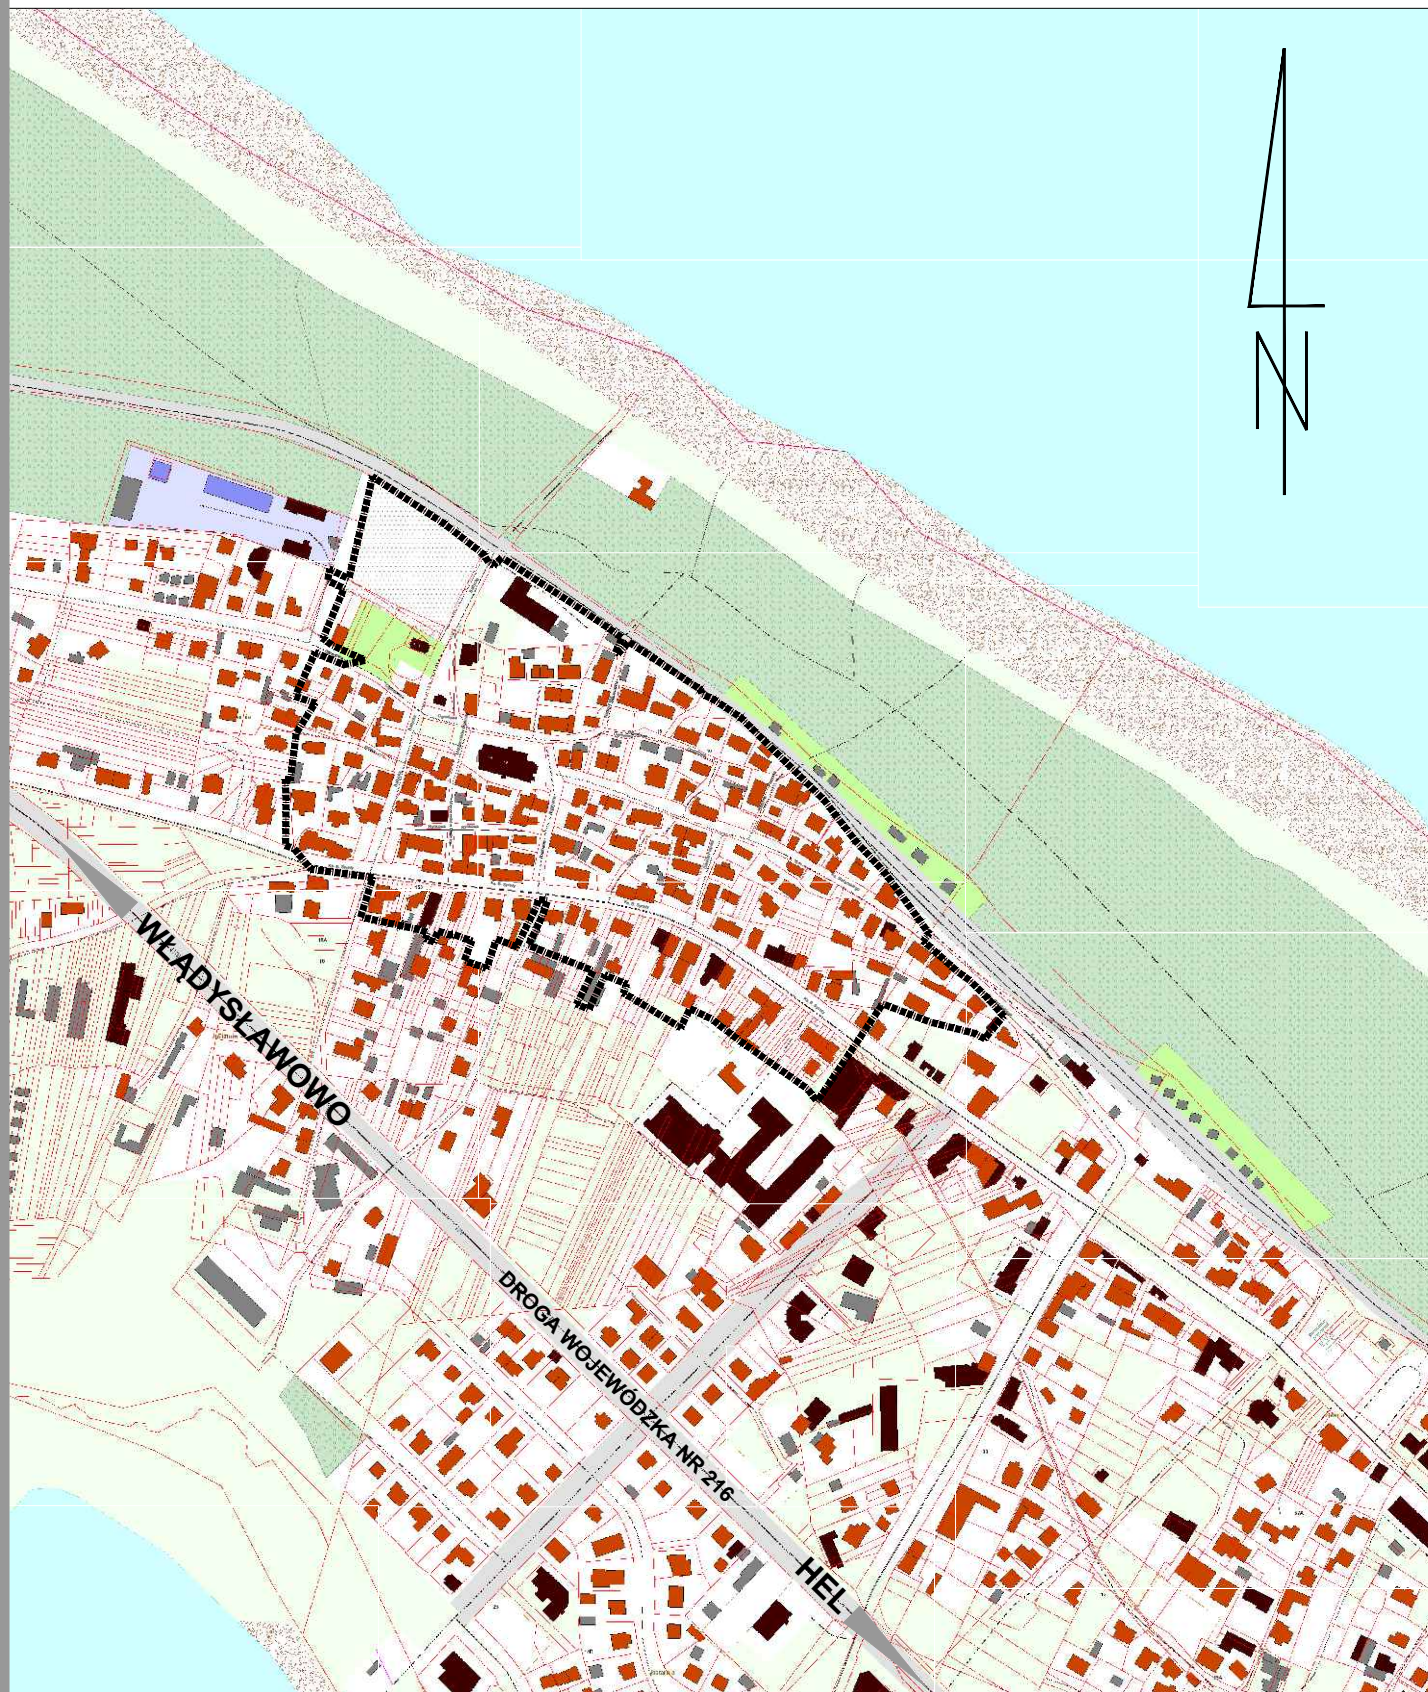

GRANICE TERENU OBJĘTEGO OPRACOWANIEM