

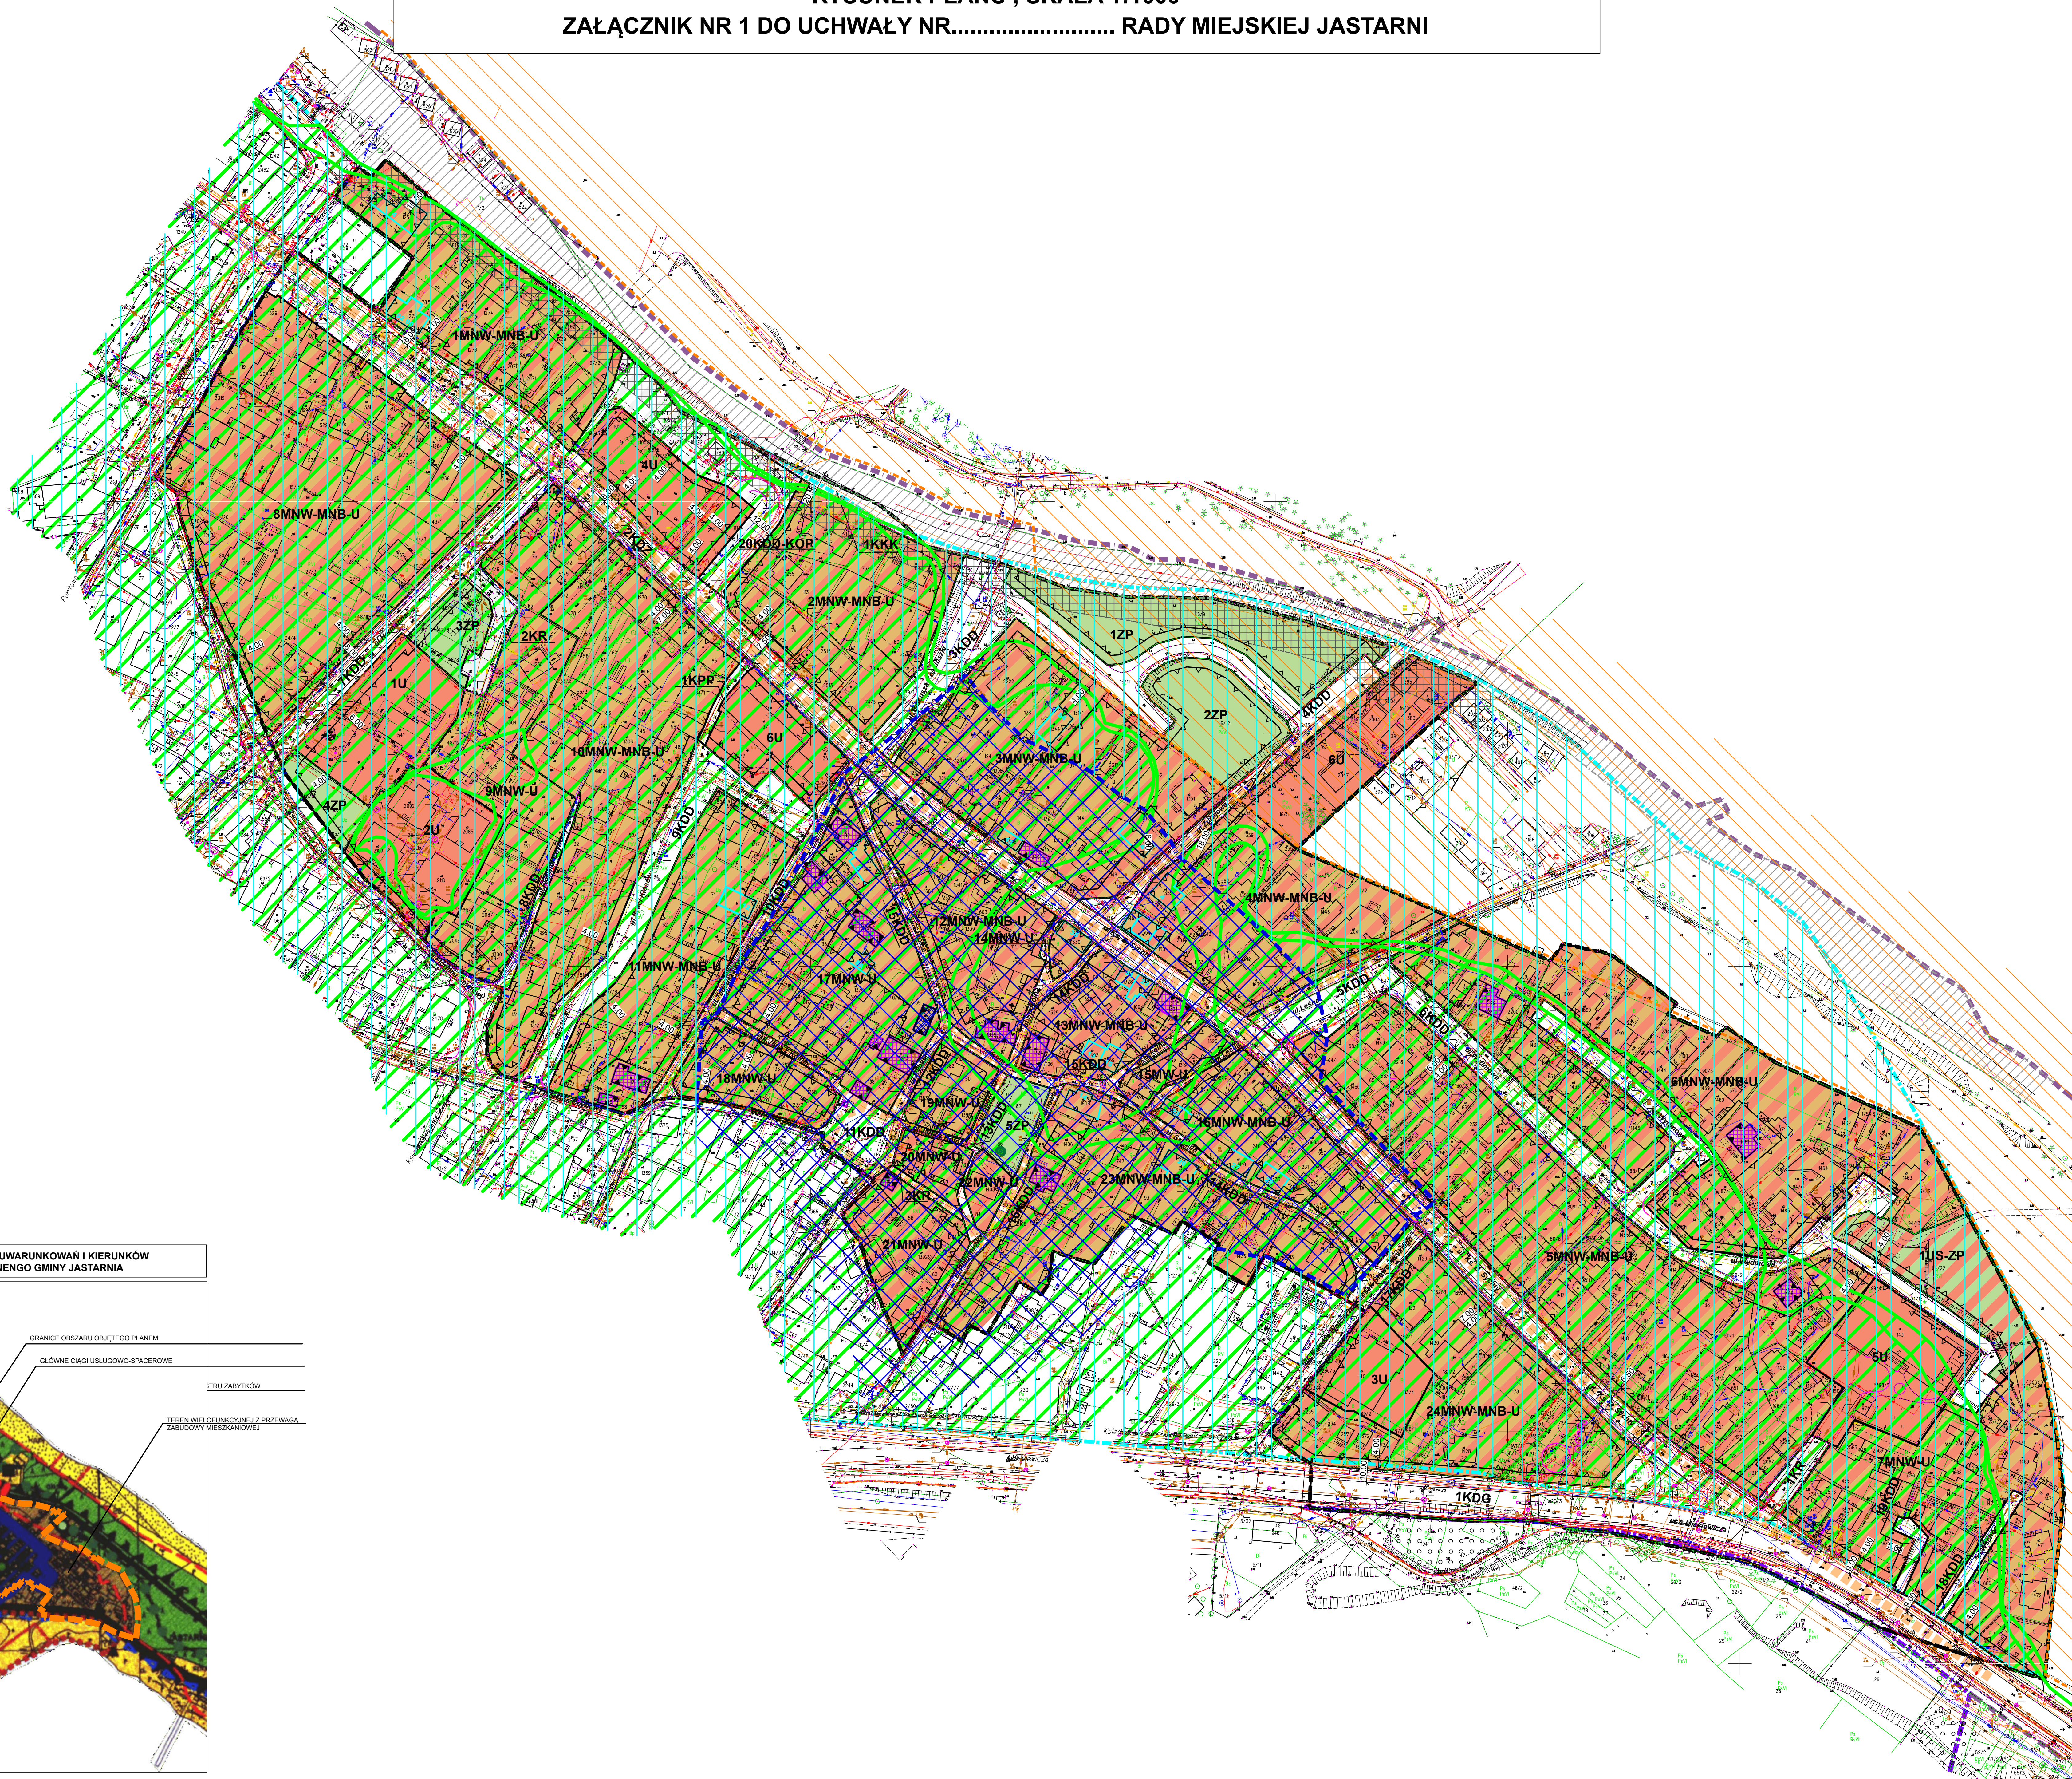


MIJSCOWY PLAN ZAGOSPODAROWANIA PRZESTRZENNEGO
FRAGMENTU MIEJSCOWOŚCI JASTARNIA, W REJONIE UL. PORTOWEJ, SYCHTY I MICKIEWICZA.
RYSUNEK PLANU , SKALA 1:1000
ZAŁĄCZNIK NR 1 DO UCHWAŁY NR..... RADY MIEJSKIEJ JASTARNI

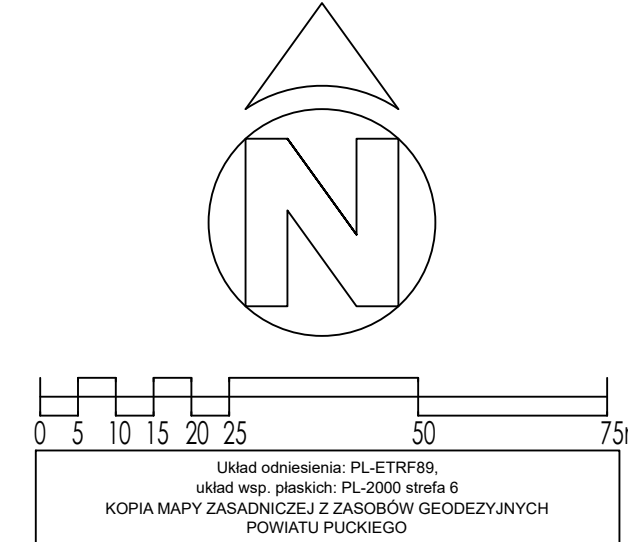

- OBSZAR**
- GRANICE OBSZARU OBJĘTEGO PLANEM MIEJSCOWYM.
 - GRANICE I TEREN KRAJOBRAZU PRIORYTETOWEGO-LASY NADMORSKIE W REJONIE KUJŹNICY.
 - GRANICE I TEREN KOLEJOWY ZAMKNIĘTY.
 - LINE ROZGRANICZAJĄCE TERENY O RÓŻNYM PRZEZNACZENIU LUB RÓŻNYCH ZASADACH ZAGOSPODAROWANIA.
 - OBOWIĄZUJĄCE LINE ZABUDOWY.
 - NIERZĘKACZALNE LINE ZABUDOWY.
- PRZEZNACZENIE TERENÓW WYDZIELONYCH LINIAM ROZGRANICZAJĄCYM:**
- MNW-MNB-U** TEREN ZABUDOWY MIESZKANOWEJ, JEDNORODZINNEJ WOLNOSTOJĄCEJ LUB ZABUDOWY MIESZKANOWEJ, JEDNORODZINNEJ BLIŹNACZEJ LUB USŁUG.
 - MNW-U** TEREN ZABUDOWY MIESZKANOWEJ, JEDNORODZINNEJ WOLNOSTOJĄCEJ LUB USŁUG.
 - U** TEREN USŁUG.
 - US-ZP** TEREN SPORTU I REKREACJI LUB TEREN ZIELONI URZĄDZONEJ.
 - KDG** TEREN KOMUNIKACJI DROGOWEJ PUBLICZNEJ, TEREN DROGI GŁÓWNEJ.
 - KDZ** TEREN KOMUNIKACJI DROGOWEJ PUBLICZNEJ, TEREN DROGI ZBIORCZEJ.
 - KDD** TEREN KOMUNIKACJI DROGOWEJ PUBLICZNEJ, TEREN DROGI DOJAZDOWEJ.
 - KR** TEREN KOMUNIKACJI DROGOWEJ WEWNĘTRZNEJ.
 - KDD-KOP** TEREN KOMUNIKACJI DROGOWEJ PUBLICZNEJ, TEREN DROGI DOJAZDOWEJ, LUB TEREN PARKINGU.
 - KKK** TEREN KOMUNIKACJI KOLEJOWEJ.
 - ZP** TEREN ZIELONI URZĄDZONEJ.
- NADMORSKI PARK KRAJOBRAZOWY – CAŁY OBSZAR OBJĘTY PLANEM:**
- OBSZAR NATURA 2000 PLH 220032 ZATOKA PUCKA I PÓŁWYSEPI HELSKI – CAŁY OBSZAR OBJĘTY PLANEM:**
- POMNIK PRZYRODY**
 - OBZAR WPISANY DO REJESTRU ZABYTÓW WOJEWÓDZTWA POMORSKIEGO - ZESPÓŁ RURALISTYCZNY JASTARNIA: DAWNA GASA RYBACZA BÓR - STREFA RESTAURACJI URBANISTYCZNEJ ZESPÓŁU DAWNEJ OSADY RYBACZEJ JASTARNIA BÓR, STREFA SCIELEJ OCHRONY KONSERWATORSKIEJ ORAZ STREFA OCHRONY KONSERWATORSKIEJ STANOWISKA WIECZNOGO ORODZINNEGO BÓR**
 - STREFA OCHRONY OTOCZENIA OBSZARU WPISANEGO DO REJESTRU ZABYTÓW WOJEWÓDZTWA POMORSKIEGO - ZESPÓŁU RURALISTYCZNYCH JASTARNIA: DAWNA OSADA RYBACZA JASTARNIA, DAWNE OSADY RYBACZEJ BÓR**
 - BUDYNKI ZABYTÓW WPISANE DO REJESTRU ZABYTÓW NIEMOCHOMYCH WOJEWÓDZTWA POMORSKIEGO.**
 - BUDYNKI ZABYTÓW WJĘTE W WOJEWÓDZKIEJ I GMINNEJ EWIDENCJI ZABYTÓW.**
 - HISTORYCZNE DROGI, PRZEJŚCIA, PLACE OBJĘTE OCHRONĄ USTALENIAMI PLANU:**
 - PAS OCHRONNY BRZEGU MORSKIEGO – CAŁY OBSZAR OBJĘTY PLANEM:**
 - OBZAR SZCZEGÓLNEGO ZAGROZENIA POWODZI, NA KTÓRYCH PRAWDOPODOBIEŃSTWO POWODZI JEST ŚREDNIE I WYNOSI 10 % - RAZ NA 100 LAT.**
 - OBZAR NADKRAJOWY NA NIEBEZPIECZYSTWO POWODZI, NA KTÓRYCH PRAWDOPODOBIEŃSTWO WYSTĄPIENIA POWODZI JEST NISKIE I WYNOSI 0,2% - RAZ NA 500 LAT.**
 - STREFA OGRANICZEN WZDŁUŻ TERENU KOLEJOWEGO.**
- OZNACZENIE INFORMACYJNE NIEBĘDĄCE USTALENIAMI PLANU MIEJSCOWEGO:**
- UL. SPOKOJNA** NAZWY ULIC.
 - GRANICA PASA TECHNICZNEGO BRZEGU MORSKIEGO.**
 - GRANICA PORTU MORSKIEGO W JASTARNI.**

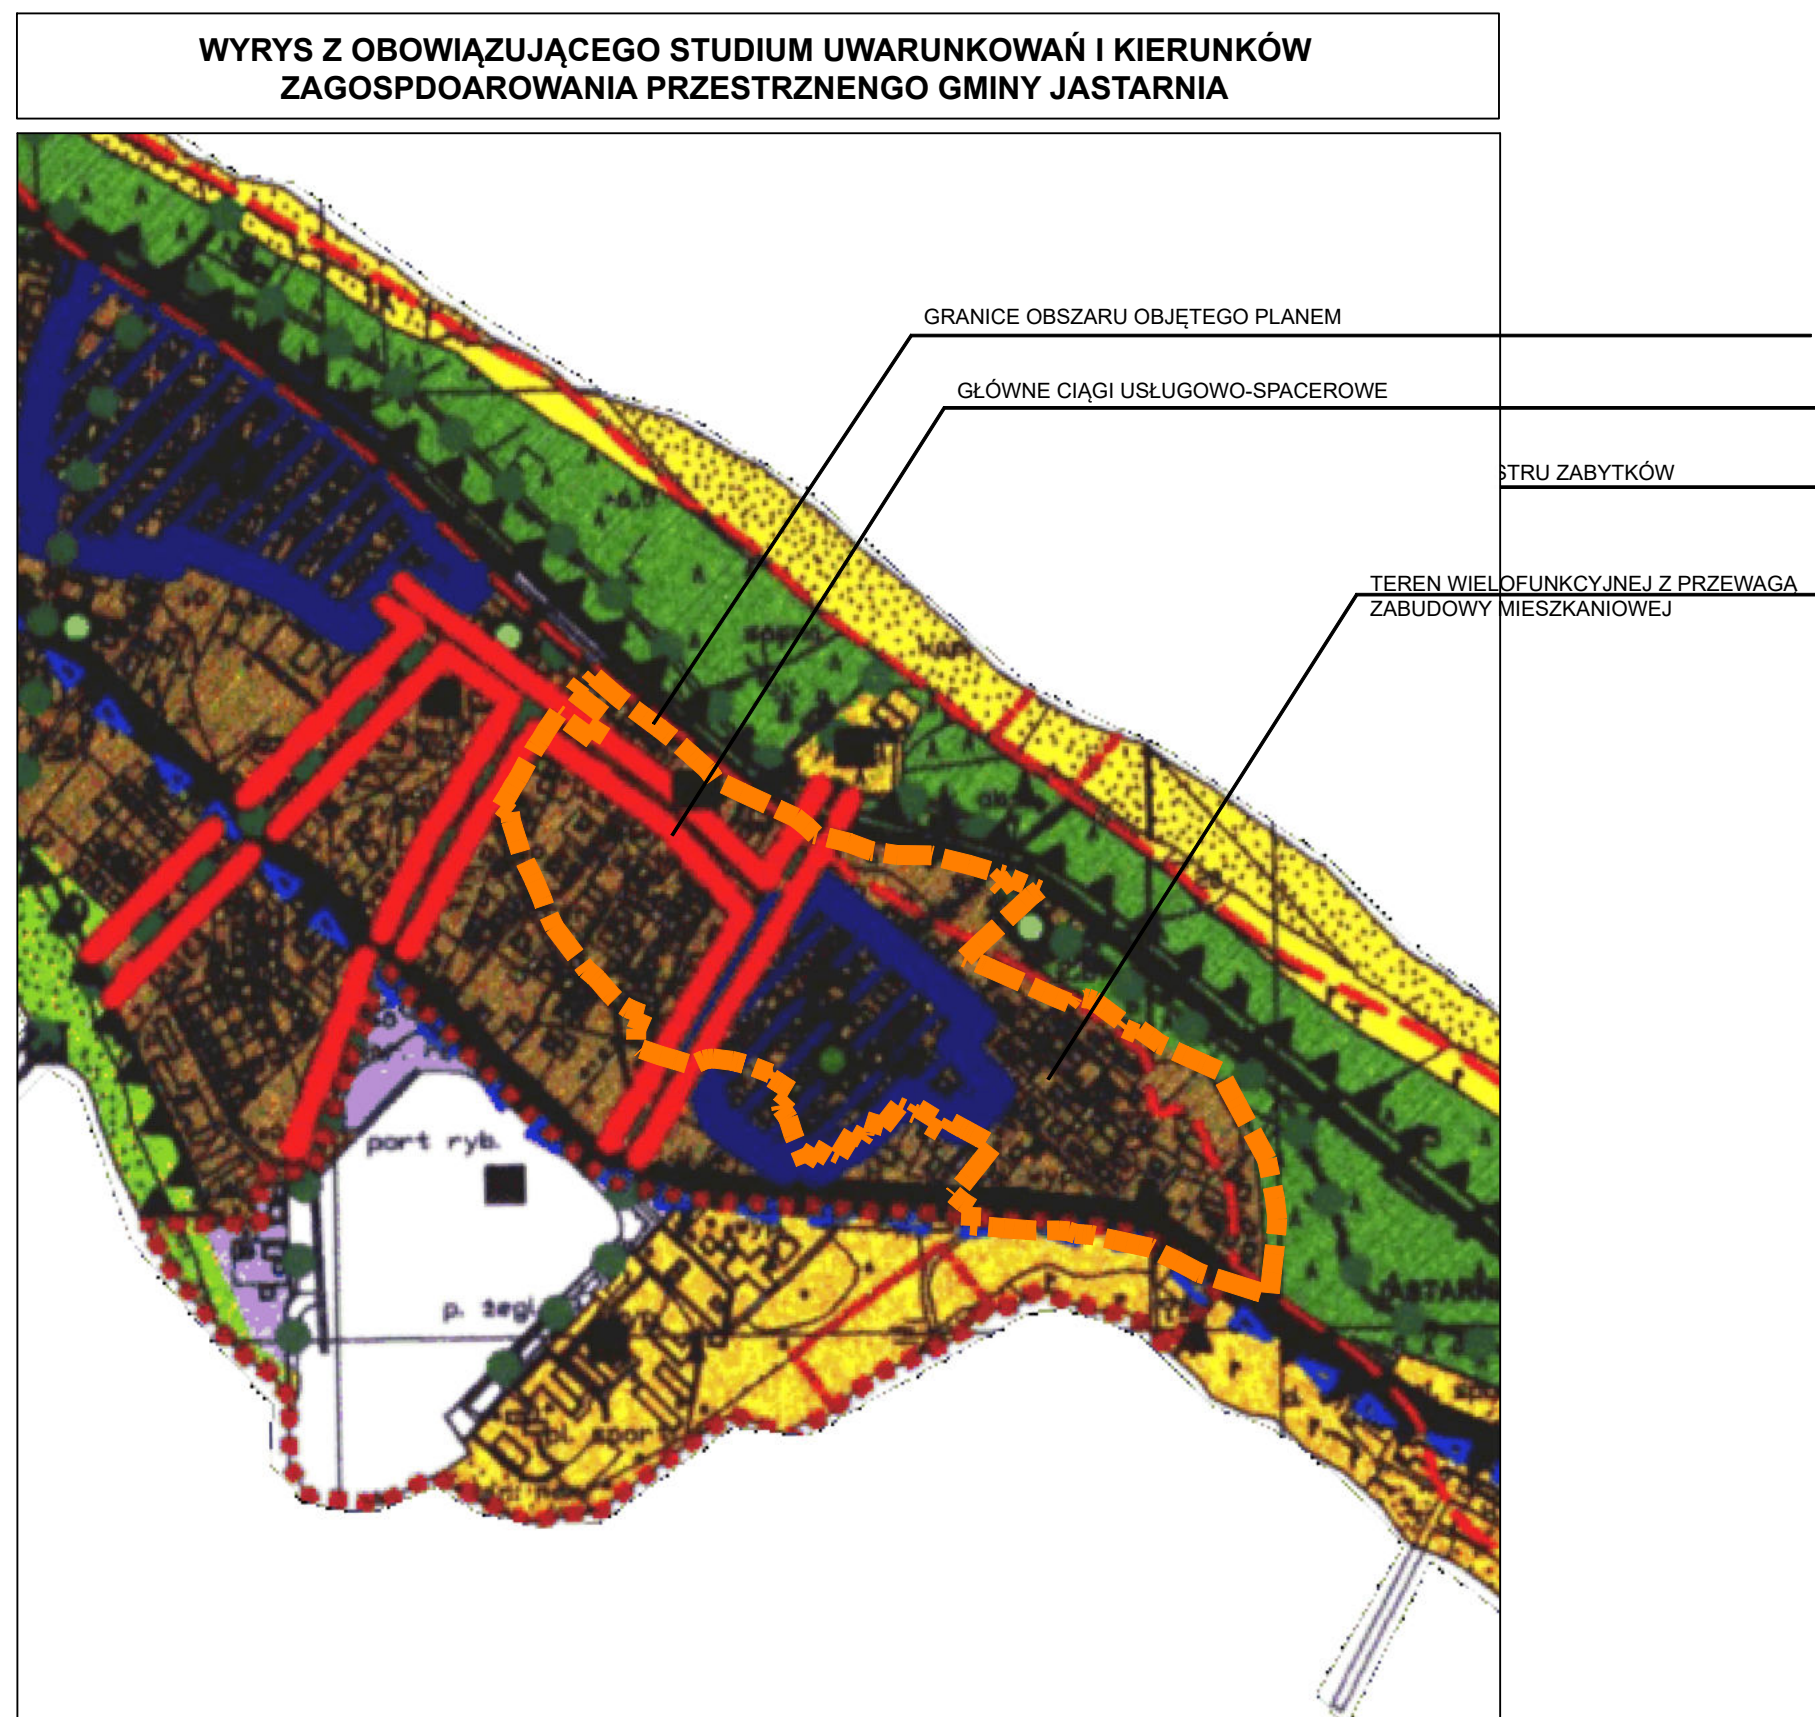

GŁÓWNY PROJEKTANT MGR INŻ. ARCH. JAKUB SIENIAWSKI
uprawniony do sporządzania planów miejscowych, na podstawie art. 19 ust. 1 ustawy o planowaniu i zagospodarowaniu przestrzennym

PROJEKTANT MGR INŻ. ARCH. GABRIELA SIENIAWKA
uprawniona do sporządzania planów miejscowych, na podstawie art. 19 ust. 1 ustawy o planowaniu i zagospodarowaniu przestrzennym

PRACOWNIA ARCHITECTURY STUDIOPROJEKT
architekt Jacek Siemankowski
ul. Helna 40, 83-010 Kołbarka
t. 60 6 93 0 7 1 5
epraceownia@studioprojekt.co
NIP 957 067 07 71