MIASTO JASTARNIA
rejon ulic Ceynowy, Portowej i Mickiewicza

ZMIANA MIEJSCOWEGO PLANU ZAGOSPODAROWANIA PRZESTRZENNEGO

RYSUNEK PLANU

Skala 1:1000

0 50 100 M

ZAŁĄCZNIK NR 1
DO UCHWAŁY .....
RADY MIASTA JASTARNI
Z DNIA .....

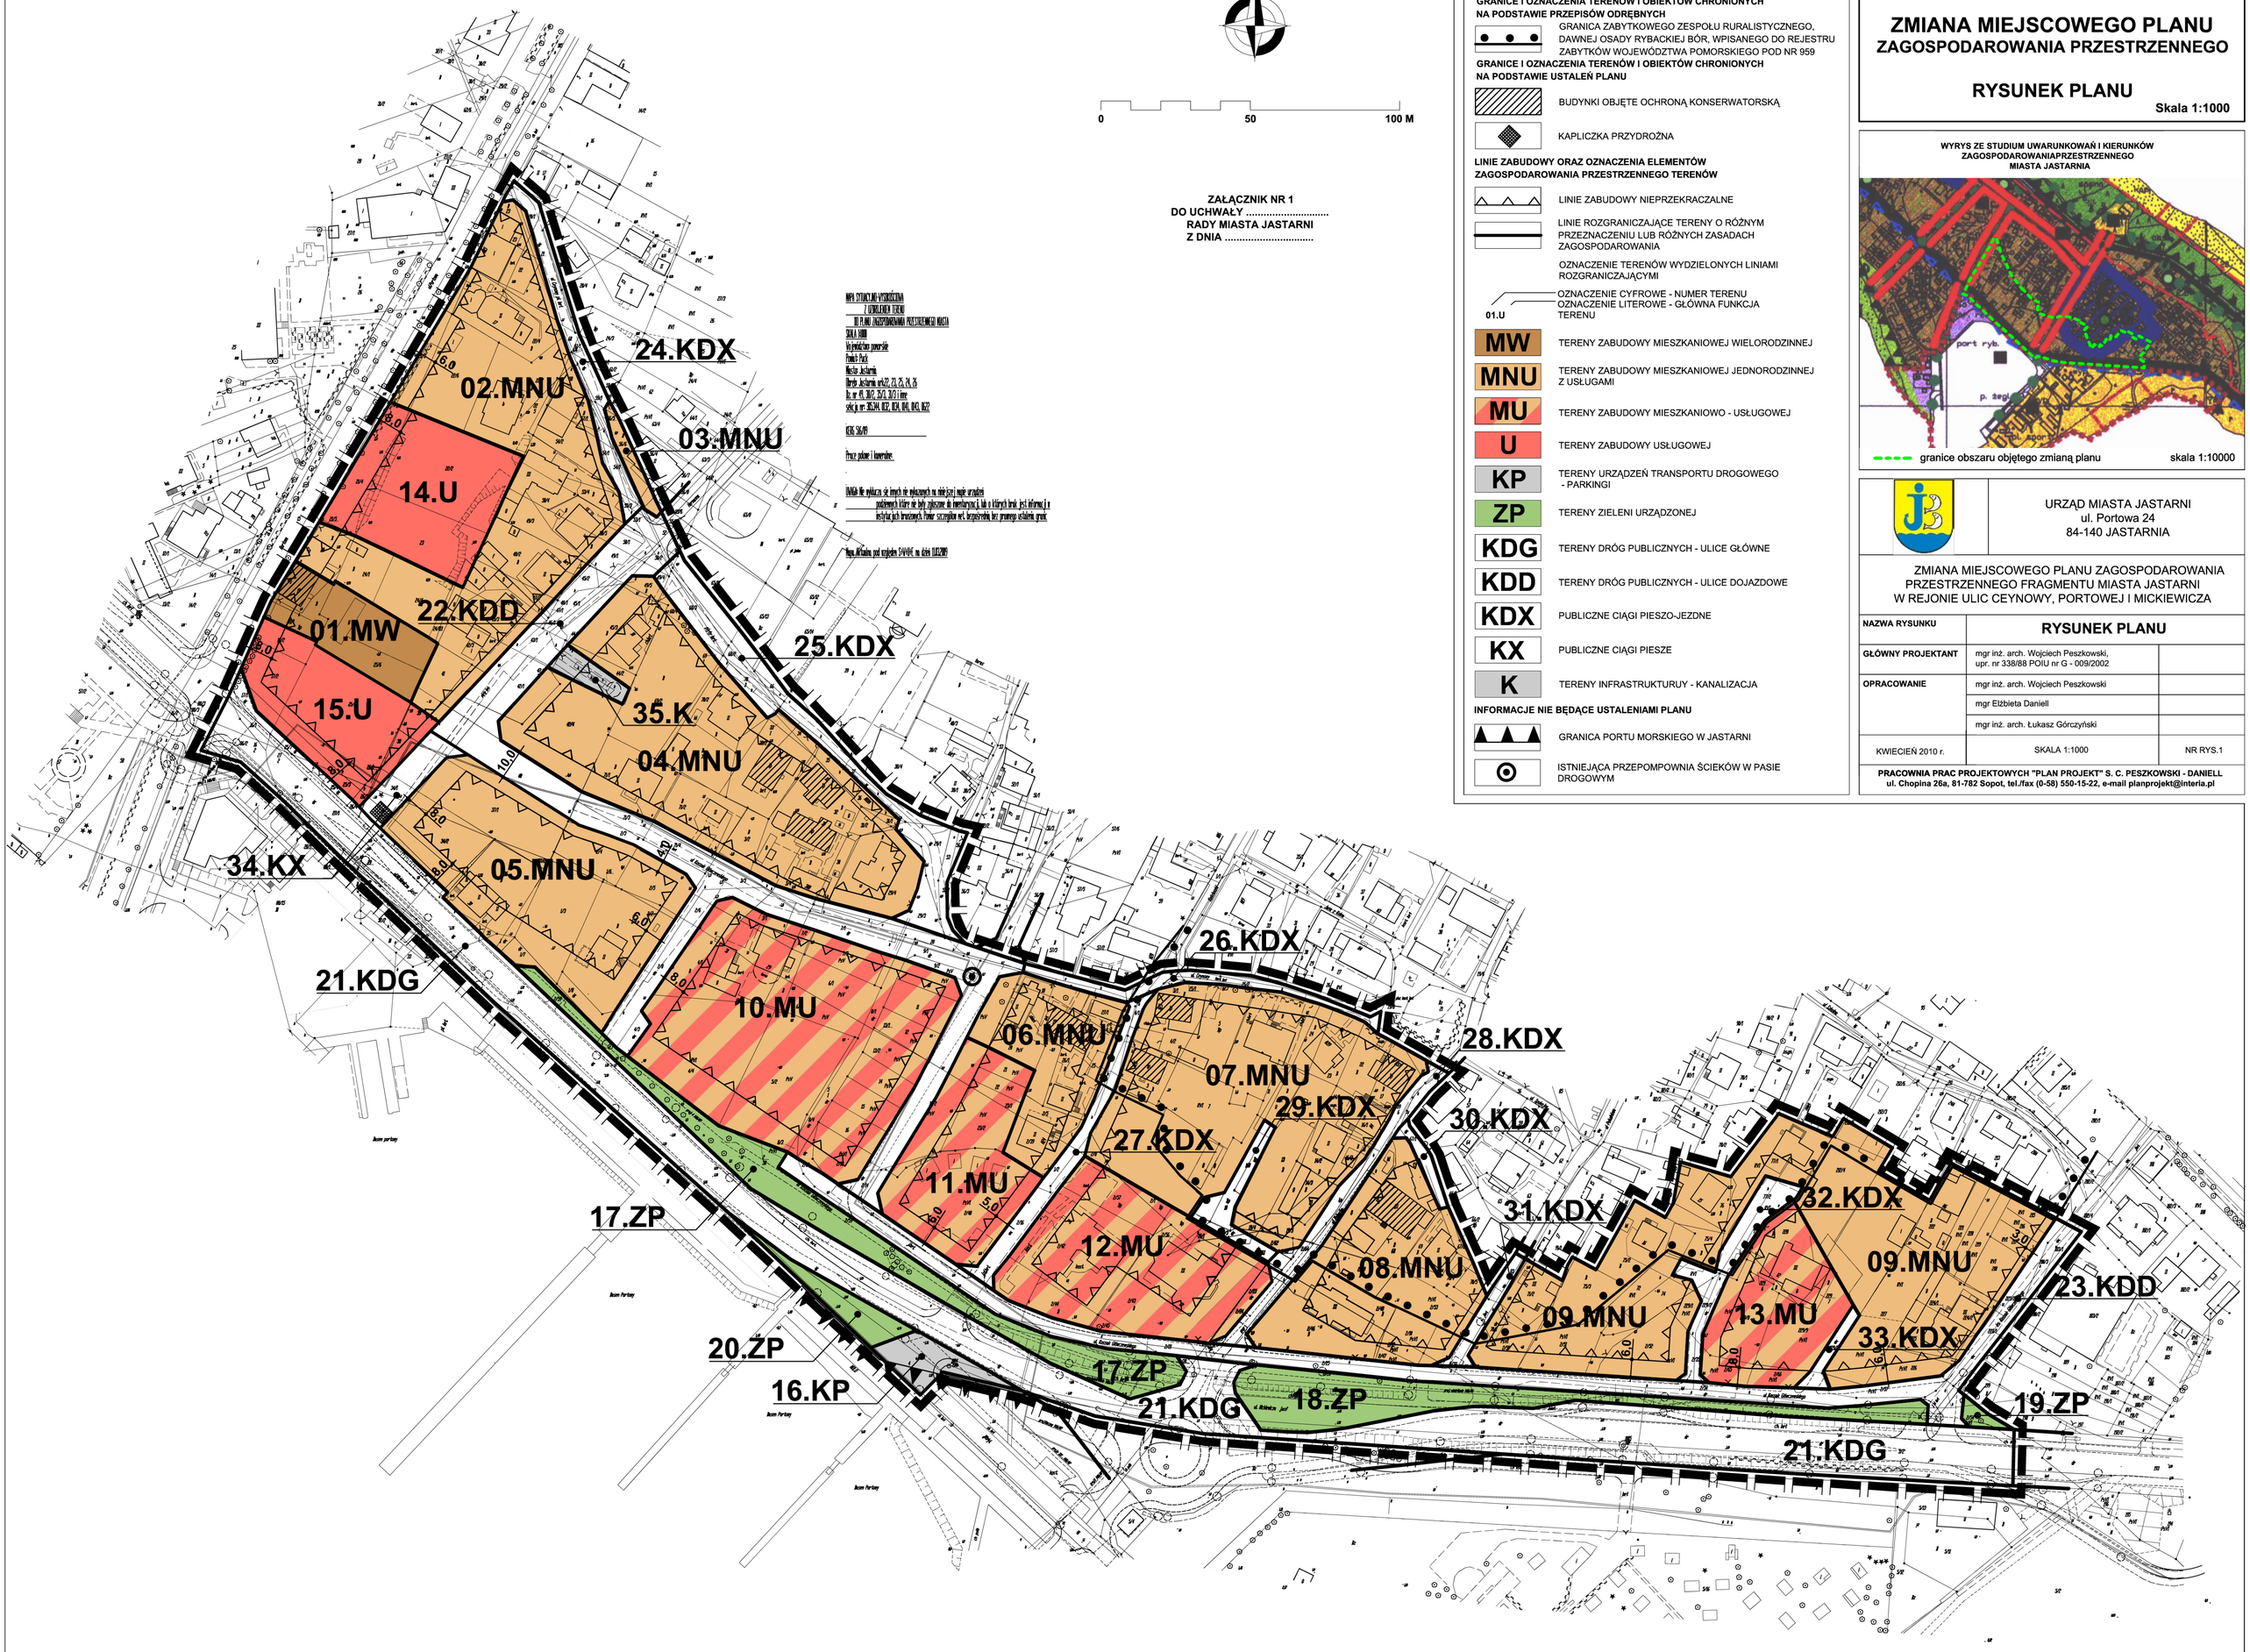

OZNACZENIA

GRANICA OBSZARU OBJĘTEGO ZMIANĄ PLANU

GRANICE I OZNACZENIA TERENÓW I OBIEKTÓW CHRONIONYCH NA PODSTAWIE PRZEPISÓW ODRĘBNYCH

GRANICA ZABYTKOWEGO ZESPOŁU RURALISTYCZNEGO, DAWNEJ OSADY RYBACKIEJ BÓR, WPISANEGO DO REJESTRU ZABYTKÓW WOJEWÓDZTWA POMORSKIEGO POD NR 959

GRANICE I OZNACZENIA TERENÓW I OBIEKTÓW CHRONIONYCH NA PODSTAWIE USTALEŃ PLANU

BUDYNKI OBJĘTE OCHRONĄ KONSERWATORSKĄ

KAPLICZKA PRZYDROŻNA

LINIE ZABUDOWY ORAZ OZNACZENIA ELEMENTÓW ZAGOSPODAROWANIA PRZESTRZENNEGO TERENÓW

LINIE ZABUDOWY NIEPRZEKRACZALNE

LINIE ROZGRANICZAJĄCE TERENY O RÓŻNYM PRZEZNACZENIU LUB RÓŻNYCH ZASADACH ZAGOSPODAROWANIA

OZNACZENIE TERENÓW WYDZIELONYCH LINIAMI ROZGRANICZAJĄCYMI

01.U — OZNACZENIE CYFROWE - NUMER TERENU; OZNACZENIE LITEROWE - GŁÓWNA FUNKCJA TERENU

MW — TERENY ZABUDOWY MIESZKANIOWEJ WIELORODZINNEJ

MNU — TERENY ZABUDOWY MIESZKANIOWEJ JEDNORODZINNEJ Z USŁUGAMI

MU — TERENY ZABUDOWY MIESZKANIOWO - USŁUGOWEJ

U — TERENY ZABUDOWY USŁUGOWEJ

KP — TERENY URZĄDZEŃ TRANSPORTU DROGOWEGO - PARKINGI

ZP — TERENY ZIELENI URZĄDZONEJ

KDG — TERENY DRÓG PUBLICZNYCH - ULICE GŁÓWNE

KDD — TERENY DRÓG PUBLICZNYCH - ULICE DOJAZDOWE

KDX — PUBLICZNE CIĄGI PIESZO-JEZDNE

KX — PUBLICZNE CIĄGI PIESZE

K — TERENY INFRASTRUKTURUY - KANALIZACJA

INFORMACJE NIE BĘDĄCE USTALENIAMI PLANU

GRANICA PORTU MORSKIEGO W JASTARNI

ISTNIEJĄCA PRZEPOMPOWNIA ŚCIEKÓW W PASIE DROGOWYM

WYRYS ZE STUDIUM UWARUNKOWAŃ I KIERUNKÓW ZAGOSPODAROWANIAPRZESTRZENNEGO MIASTA JASTARNIA

granice obszaru objętego zmianą planu — skala 1:10000

URZĄD MIASTA JASTARNI
ul. Portowa 24
84-140 JASTARNIA

ZMIANA MIEJSCOWEGO PLANU ZAGOSPODAROWANIA PRZESTRZENNEGO FRAGMENTU MIASTA JASTARNI W REJONIE ULIC CEYNOWY, PORTOWEJ I MICKIEWICZA

NAZWA RYSUNKU	**RYSUNEK PLANU**	
GŁÓWNY PROJEKTANT	mgr inż. arch. Wojciech Peszkowski, upr. nr 338/88 POIU nr G - 009/2002	
OPRACOWANIE	mgr inż. arch. Wojciech Peszkowski	
	mgr Elżbieta Daniell	
	mgr inż. arch. Łukasz Górczyński	
KWIECIEŃ 2010 r.	SKALA 1:1000	NR RYS.1

PRACOWNIA PRAC PROJEKTOWYCH "PLAN PROJEKT" S. C. PESZKOWSKI - DANIELL
ul. Chopina 26a, 81-782 Sopot, tel./fax (0-58) 550-15-22, e-mail planprojekt@interia.pl