


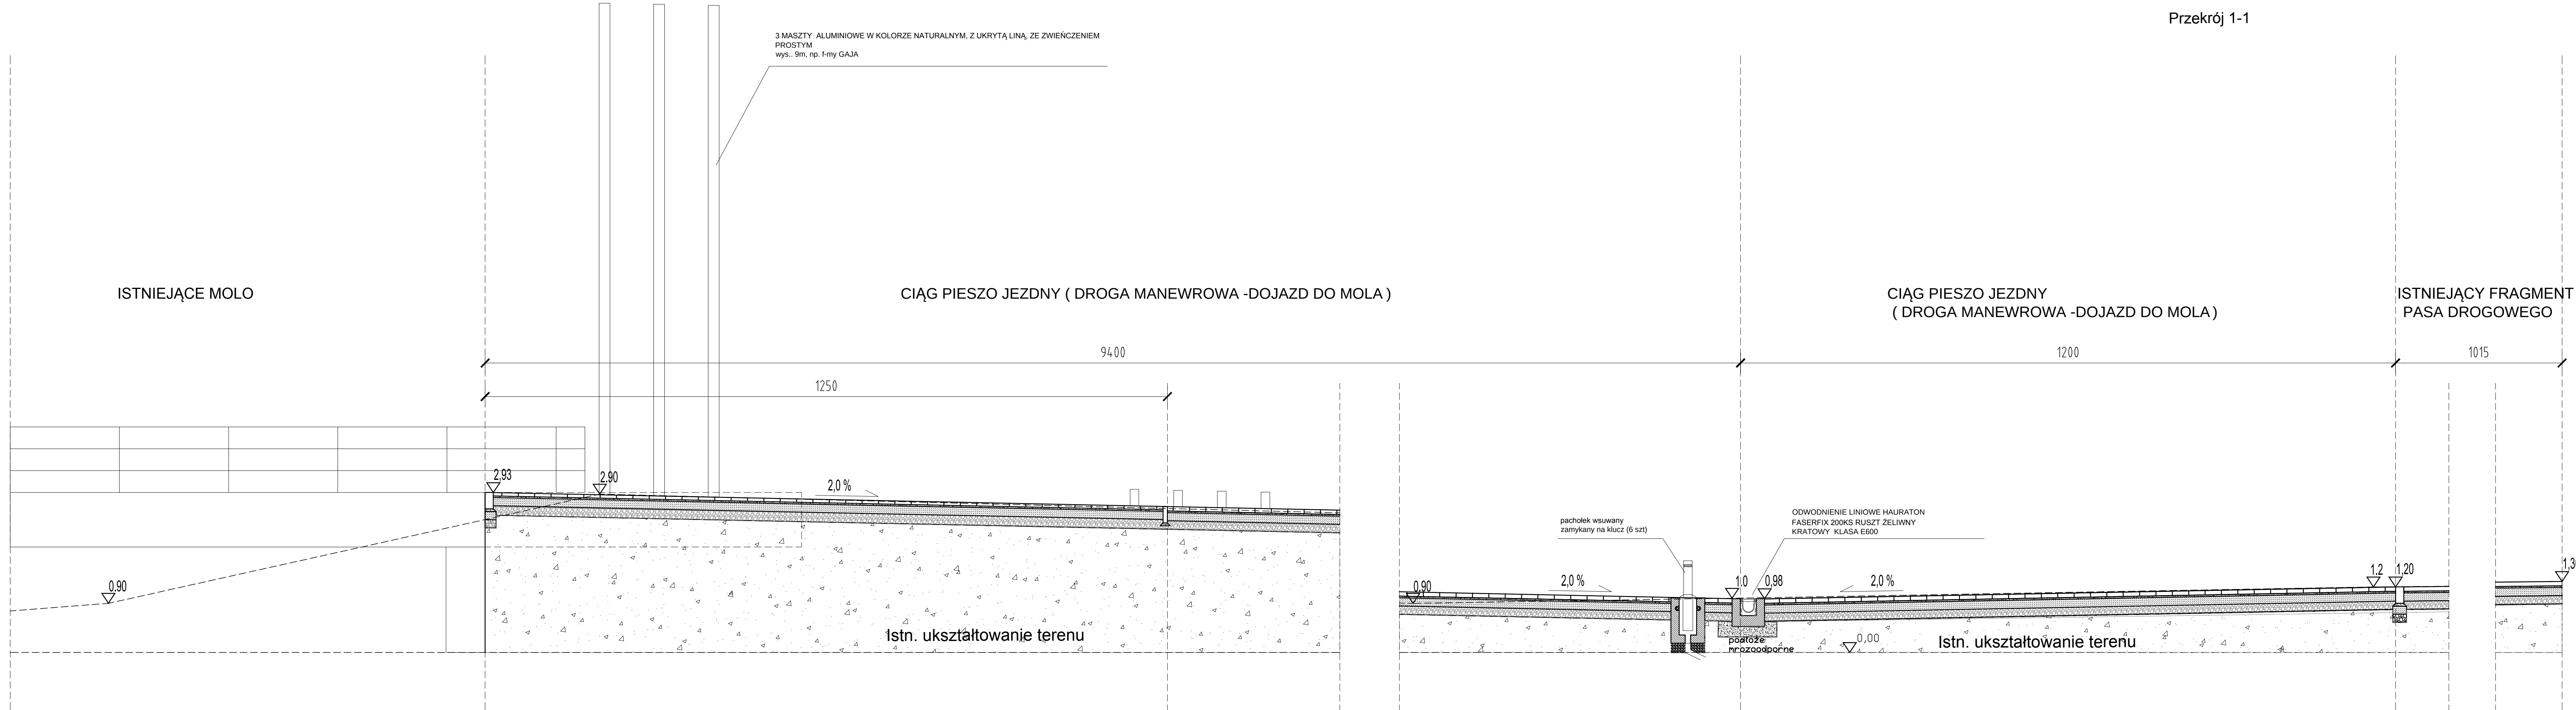

UWAGA: WSZYSTKIE WYMIARY SPRAWDZIĆ NA BUDOWIE!		
ARCH-DECO Sp. z o.o. ul. Starowiejska 41-43 TEL. 48 58 660 81 20-32 FAX. 48 58 660 81 29		
TEMAT:	PROJEKT WEJŚCIA NA MOLO W JASTARNI - ETAP 1	
BRANŻA:	AUTORZY:	PROJEKT:
ARCHITEKTURA:	mgr inż. arch. ZBIGNIEW RESZKA upr. nr 1398/GD/84 opracował: mgr inż. arch. Michał Afeltowicz	
drogi:	tech. Henryk Kulusz upr. nr GT-III-630615/77	
PROJEKT WYKONAWCZY -ETAP I		
PRZEKRÓJ 1-1		
Luty 2015	SKALA: 1:50	Nr rys.: D1