


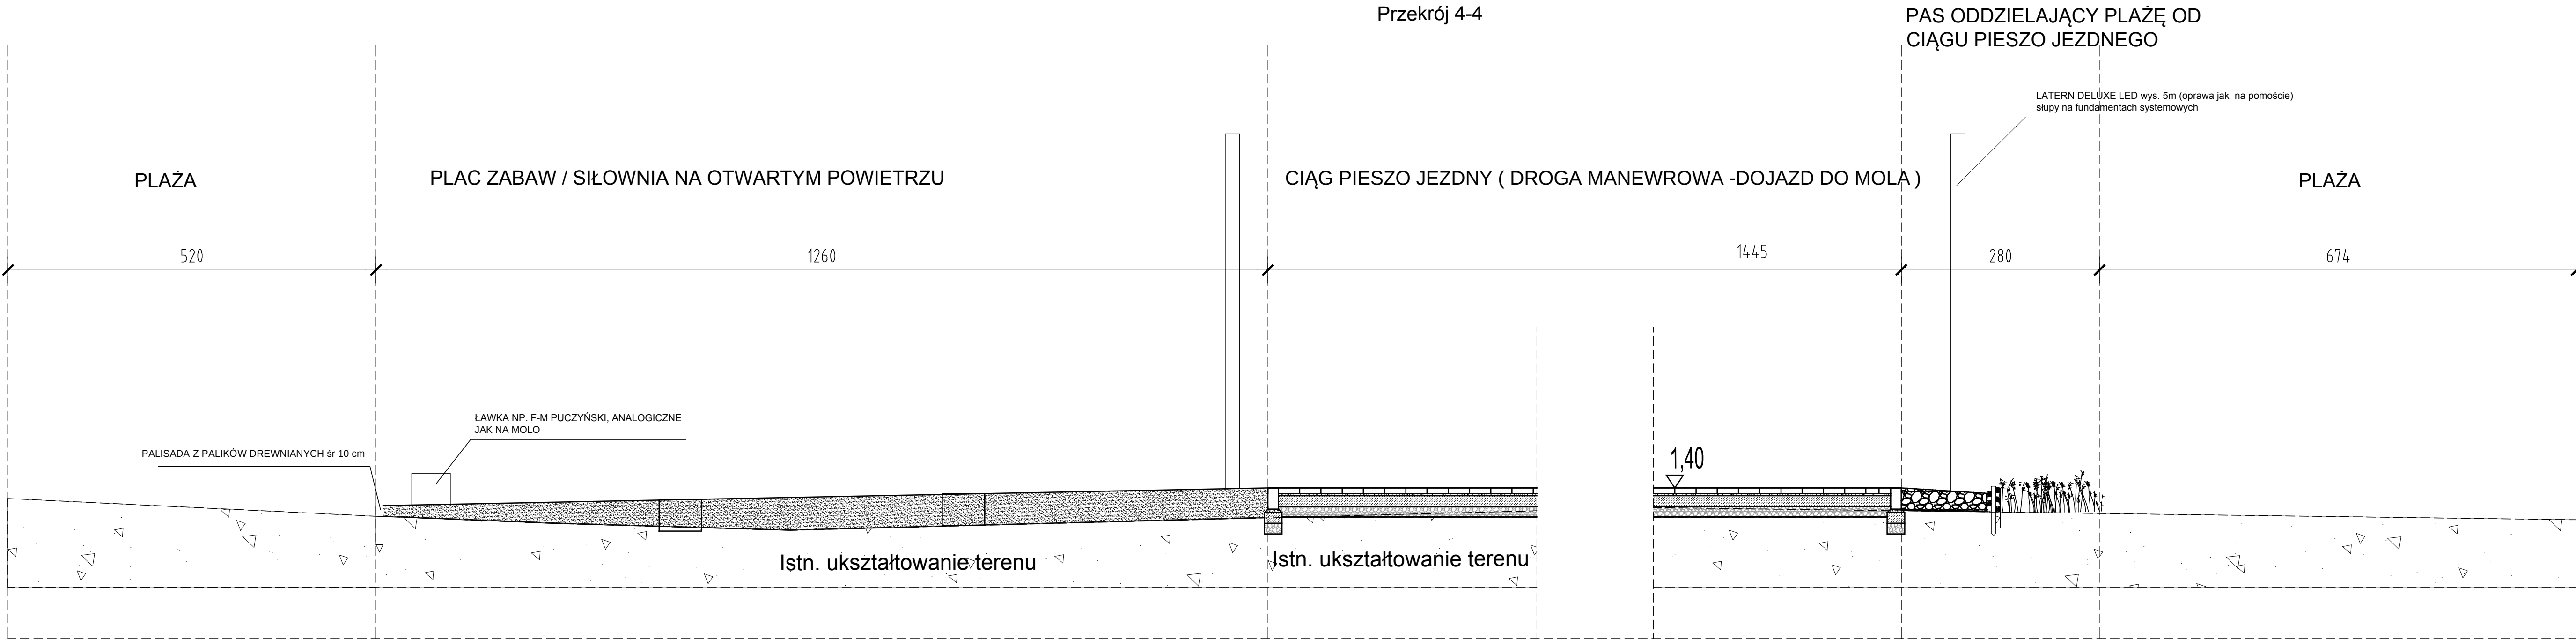

PALISADA Z PALIKÓW DREWNIANYCH śr 10 cm, PALIKI WKOPANE NA GŁĘBOKOŚĆ 80 CM

UWAGA: WSZYSTKIE WYMIARY SPRAWDZIĆ NA BUDOWIE!

		ARCH-DECO Sp. z o.o. 81-363 Gdynia ul. STAROWIEJSKA 41-43 TEL. 48 58 660 81 20-32 FAX. 48 58 660 81 25	
TEMAT:	PROJEKT WEJŚCIA NA MOŁO W JASTARNI. - ETAP 1		
BRANŻA:	AUTORZY:	PODPIS:	
ARCHITEKTURA:	mgr inż. arch. ZBIGNIEW RESZKA upr. nr 1398/GD/84 opracował: mgr inż. arch. Michał Afeltowicz		
drogi:	tech. Henryk Kuliesz upr. nr GT-III-630/615/77		
PROJEKT WYKONAWCZY - ETAP I			
PRZĘKRÓJ 4-4			
Luty 2015	SKALA:	1:50	Nr rys.: D4