



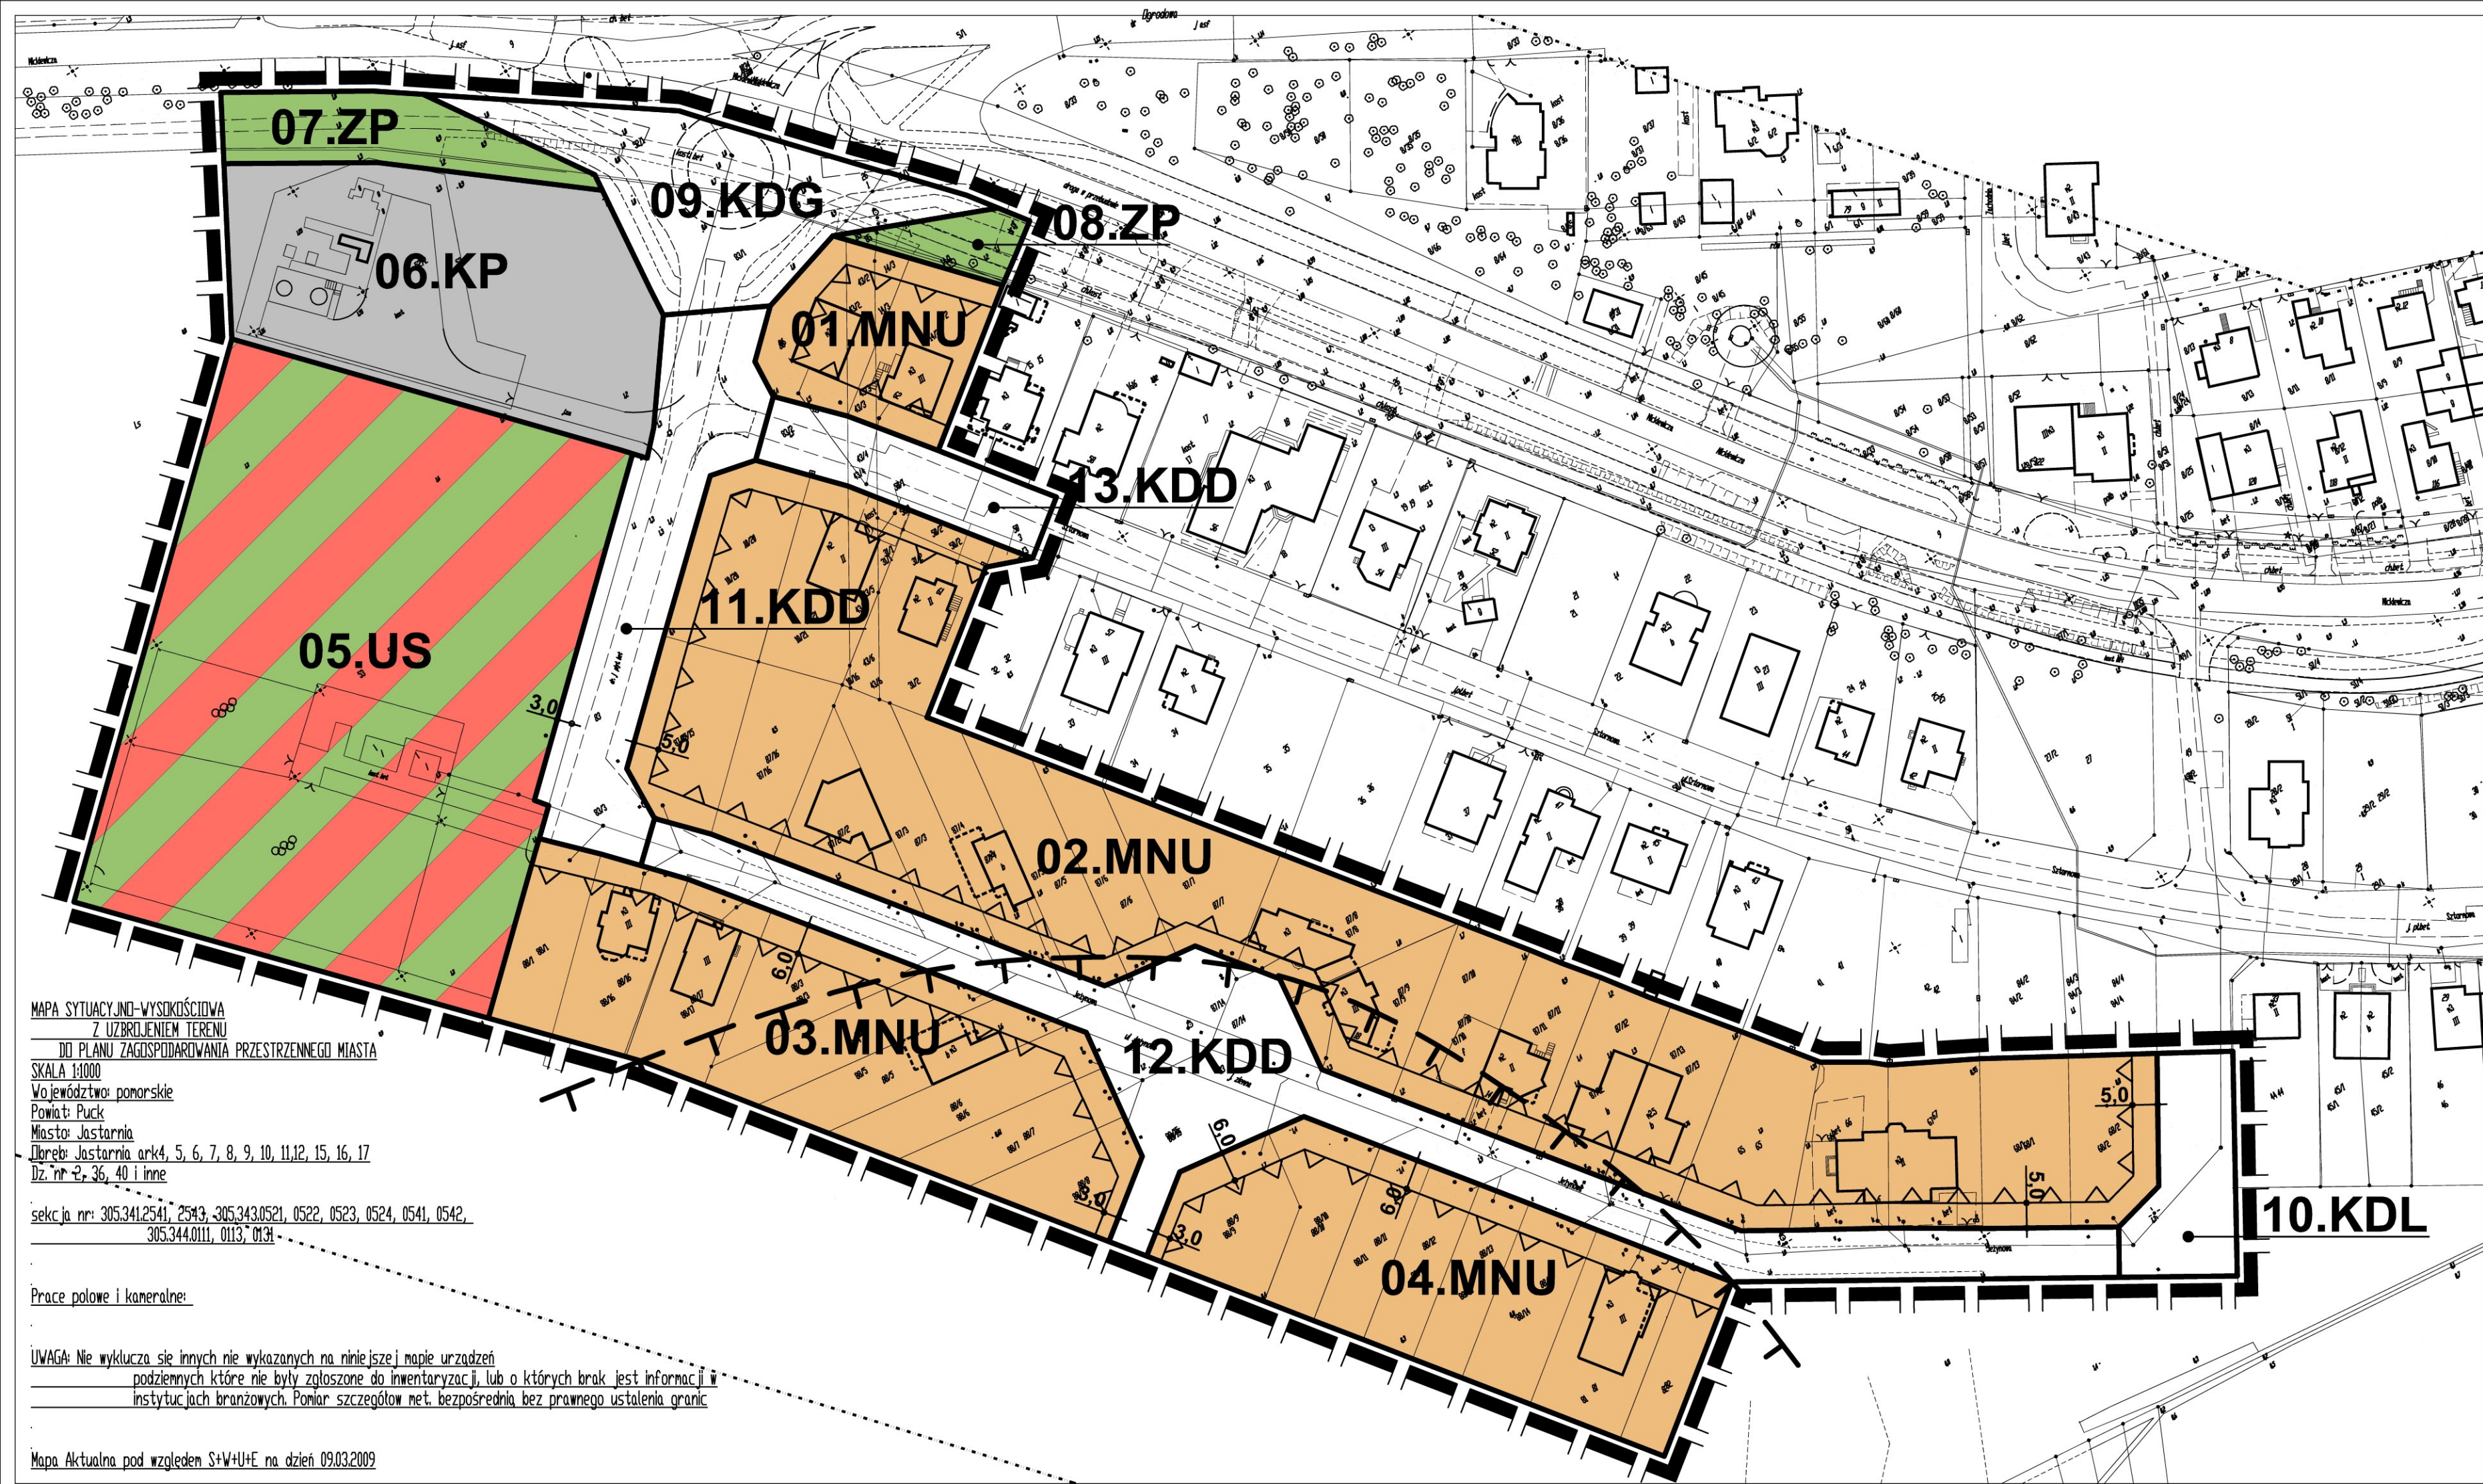


OZNACZENIA

- GRANICA OBSZARU OBJĘTEGO ZMIANĄ PLANU
- GRANICE I OZNACZENIA TERENÓW I OBIEKTÓW CHRONIONYCH NA PODSTAWIE PRZEPISÓW ODRĘBNYCH
- GRANICA STREFY OCHRONY ARCHEOLOGICZNEJ
- LINIE ZABUDOWY ORAZ OZNACZENIA ELEMENTÓW ZAGOSPODAROWANIA PRZESTRZENNEGO TERENÓW
- LINIE ZABUDOWY NIEPRZEKRACZALNE
- LINIE ROZGRANICZAJĄCE TERENY O RÓŻNYM PRZEZNACZENIU LUB RÓŻNYCH ZASADACH UŻYTKOWANIA
- OZNACZENIE TERENÓW WYDZIELONYCH LINIAMI ROZGRANICZAJĄCYMI
- OZNACZENIE CYFROWE - NUMER TERENU
- OZNACZENIE LITEROWE - GŁÓWNA FUNKCJA TERENU
- MNU TERENY ZABUDOWY MIESZKANIOWEJ JEDNORODZINNEJ Z USŁUGAMI
- US TERENY SPORTU I REKREACJI
- KP TERENY URZĄDZEŃ TRANSPORTU DROGOWEGO - PARKING
- ZP TERENY ZIELENI URZĄDZONEJ
- KDG TERENY DRÓG PUBLICZNYCH - ULICE GŁÓWNE
- KDL TERENY DRÓG PUBLICZNYCH - ULICE LOKALNE
- KDD TERENY DRÓG PUBLICZNYCH - ULICE DOJAZDOWE

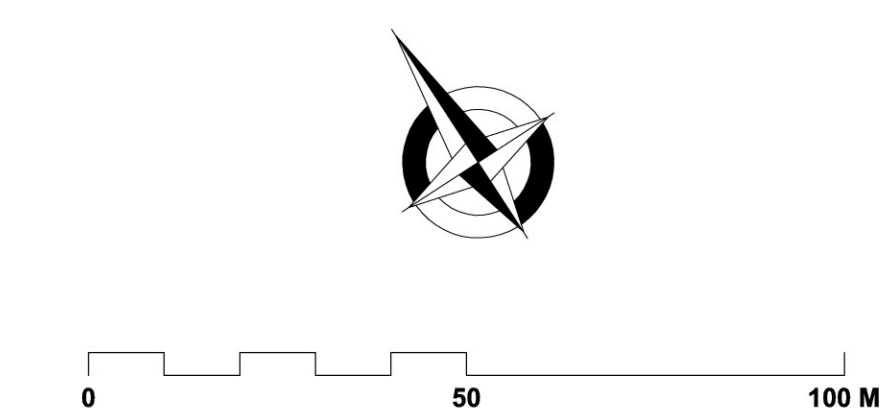

ZAŁĄCZNIK NR 1
DO UCHWAŁY
RADY MIASTA JASTARNI
Z DNIA

MIASTO JASTARNIA
rejon osiedla "PAŻECA"
ZMIANA MIEJSCOWEGO PLANU
ZAGOSPODAROWANIA PRZESTRZENNEGO
RYSUNEK PLANU
Skala 1:1000

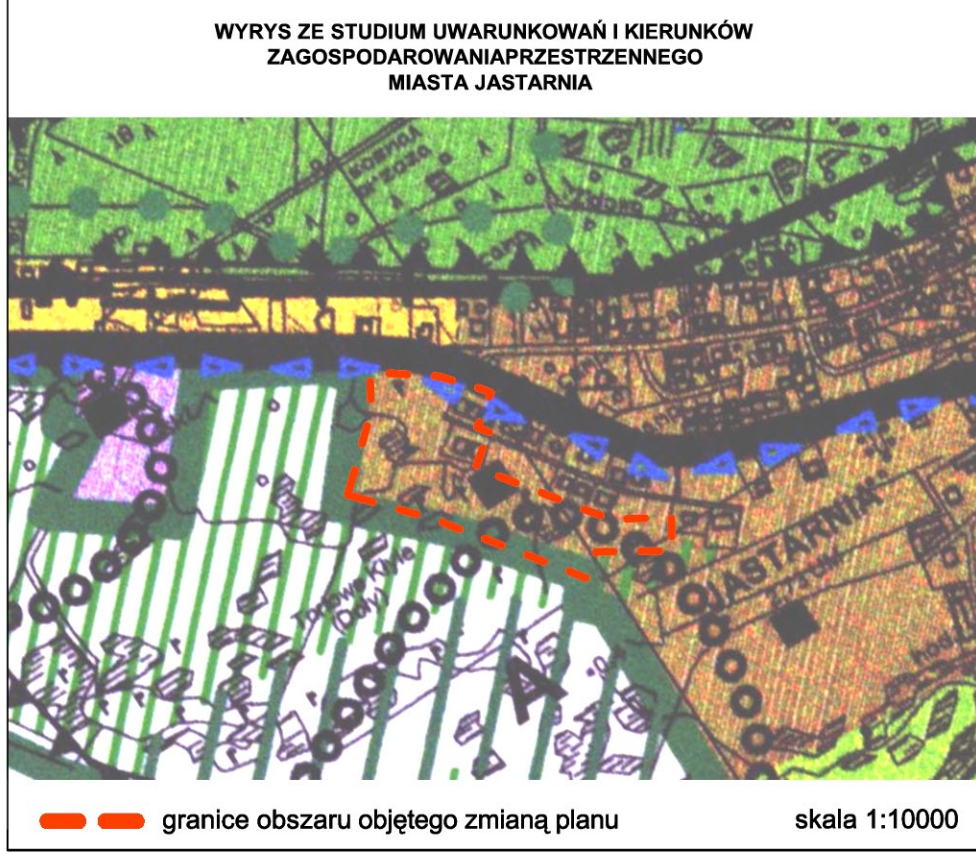

	URZĄD MIASTA JASTARNI ul. Portowa 24 84-140 JASTARNIA		
ZMIANA MIEJSCOWEGO PLANU ZAGOSPODAROWANIA PRZESTRZENNEGO FRAGMENTU MIASTA JASTARNI W REJONIE OSIEDLA "PAŻECA"			
NAZWA RYSUNKU		RYSUNEK PLANU	
GŁÓWNY PROJEKTANT		mgr inż. arch. Wojciech Peszkowski, upr. nr 338/88 POIU nr G - 009/2002	
OPRACOWANIE		mgr inż. arch. Wojciech Peszkowski	
		mgr Elżbieta Daniell	
		mgr inż. arch. Łukasz Górczyński	
CZERWIEC 2009 r.		SKALA 1:1000	
		NR RYS.1	
PRACOWNIA PRAC PROJEKTOWYCH "PLAN PROJEKT" S. C. PESZKOWSKI - DANIELL ul. Chopina 26a, 81-782 Sopot, tel./fax (0-58) 550-15-22, e-mail planprojekt@interia.pl			